


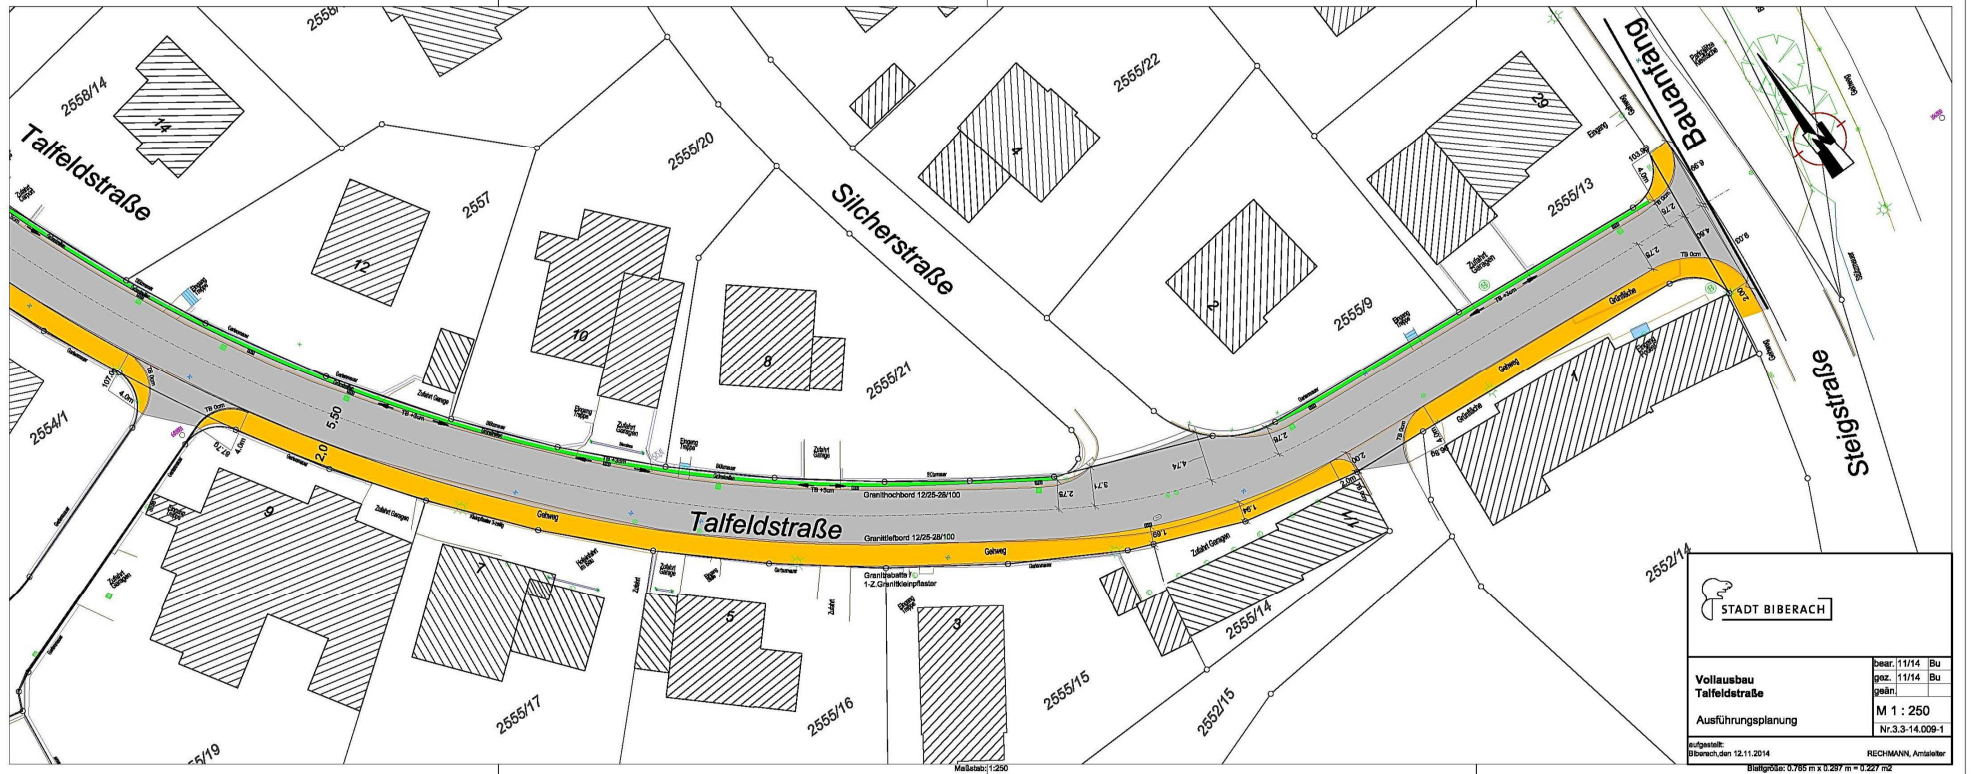

 STADT BIBERACH	
Vollausbau Talfeldstraße	
Ausführungsplanung	
aufgestellt: Biberach den 12.11.2014	
RICHTMANN, Amstetter	
Blattgröße: 0,765 m x 0,297 m = 0,227 m ²	
besr.: 11/14 Bu	gez.: 11/14 Bu
geän:	
M 1 : 250	
Nr. 3.3-14.009-1	