Datum: 05.08.2014 15:33:57

Stadtverwaltung Biberach - Tiefbauamt-, 88400 Biberach

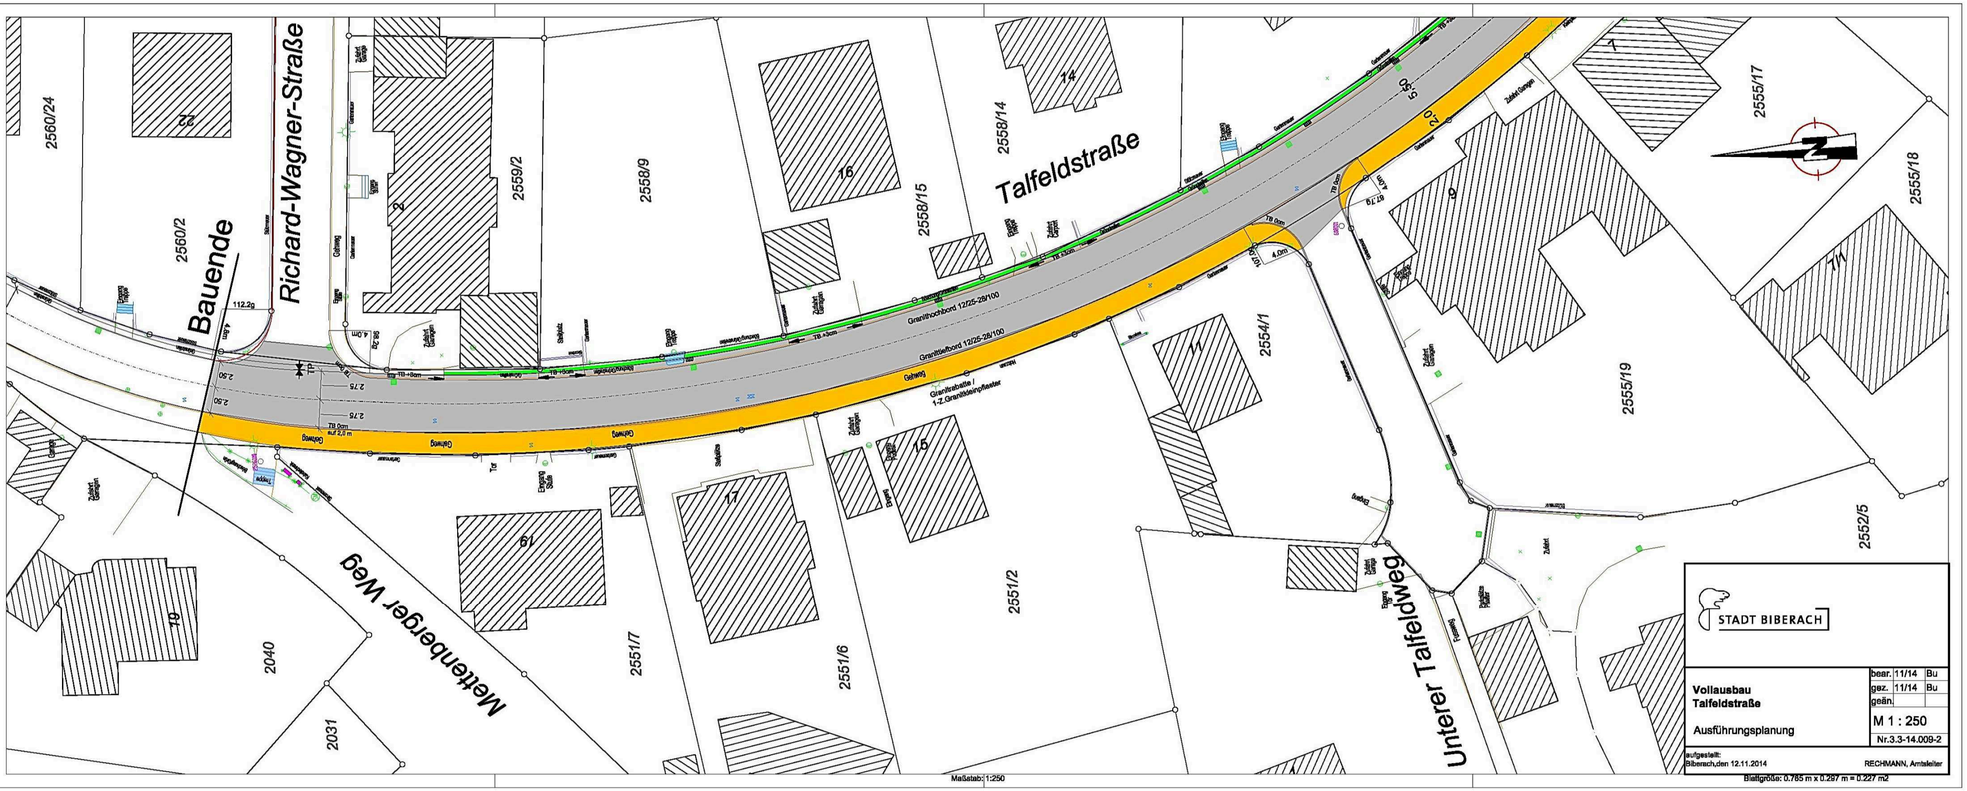

Maßstab: 1:250

STADT BIBERACH

Vollausbau
Talfeldstraße

Ausführungsplanung

bear.	11/14	Bu
gez.	11/14	Bu
geän.		

M 1 : 250

Nr.3.3-14.009-2

aufgestellt:
Biberach,den 12.11.2014

RECHMANN, Amtsleiter

Blattgröße: 0.765 m x 0.297 m = 0.227 m2