



# DECKBLATT

STAND: 30.10.2012

## BAUANTRAG

Datum \_\_\_\_\_ Bauherr \_\_\_\_\_

Datum \_\_\_\_\_ Architekt \_\_\_\_\_

**BAUVORHABEN**  
**NEUBAU**  
**5 - GRUPPIERER KINDERGARTEN**  
**KATH. KINDERGARTEN ST. JOSEF**

Gartenstraße 9  
 88255 BAIENFURT

**BAUHERR**  
**GEMEINDE BAIENFURT**

ORTSBAUAMT  
 MARKTPLATZ 1  
 88255 BAIENFURT


**PLANUNG**  
**SCHLUDE . STRÖHLE . RICHTER**  
 DIPLOMINGENIEURE . FREIE ARCHITECTEN . BDA

SILBERBURGSTRASSE 70a  
 70176 STUTTGART  
 TELEFON 0711/ 620 16 50  
 TELEFAX 0711/ 62 78 59

**PLANINHALT**  
**ERDGESCHOSS**



DATUM: 16.08.12	BEARBEITER: RH	MASSTAB: M 1.100	PLAN-NR. 4.02
--------------------	-------------------	---------------------	------------------

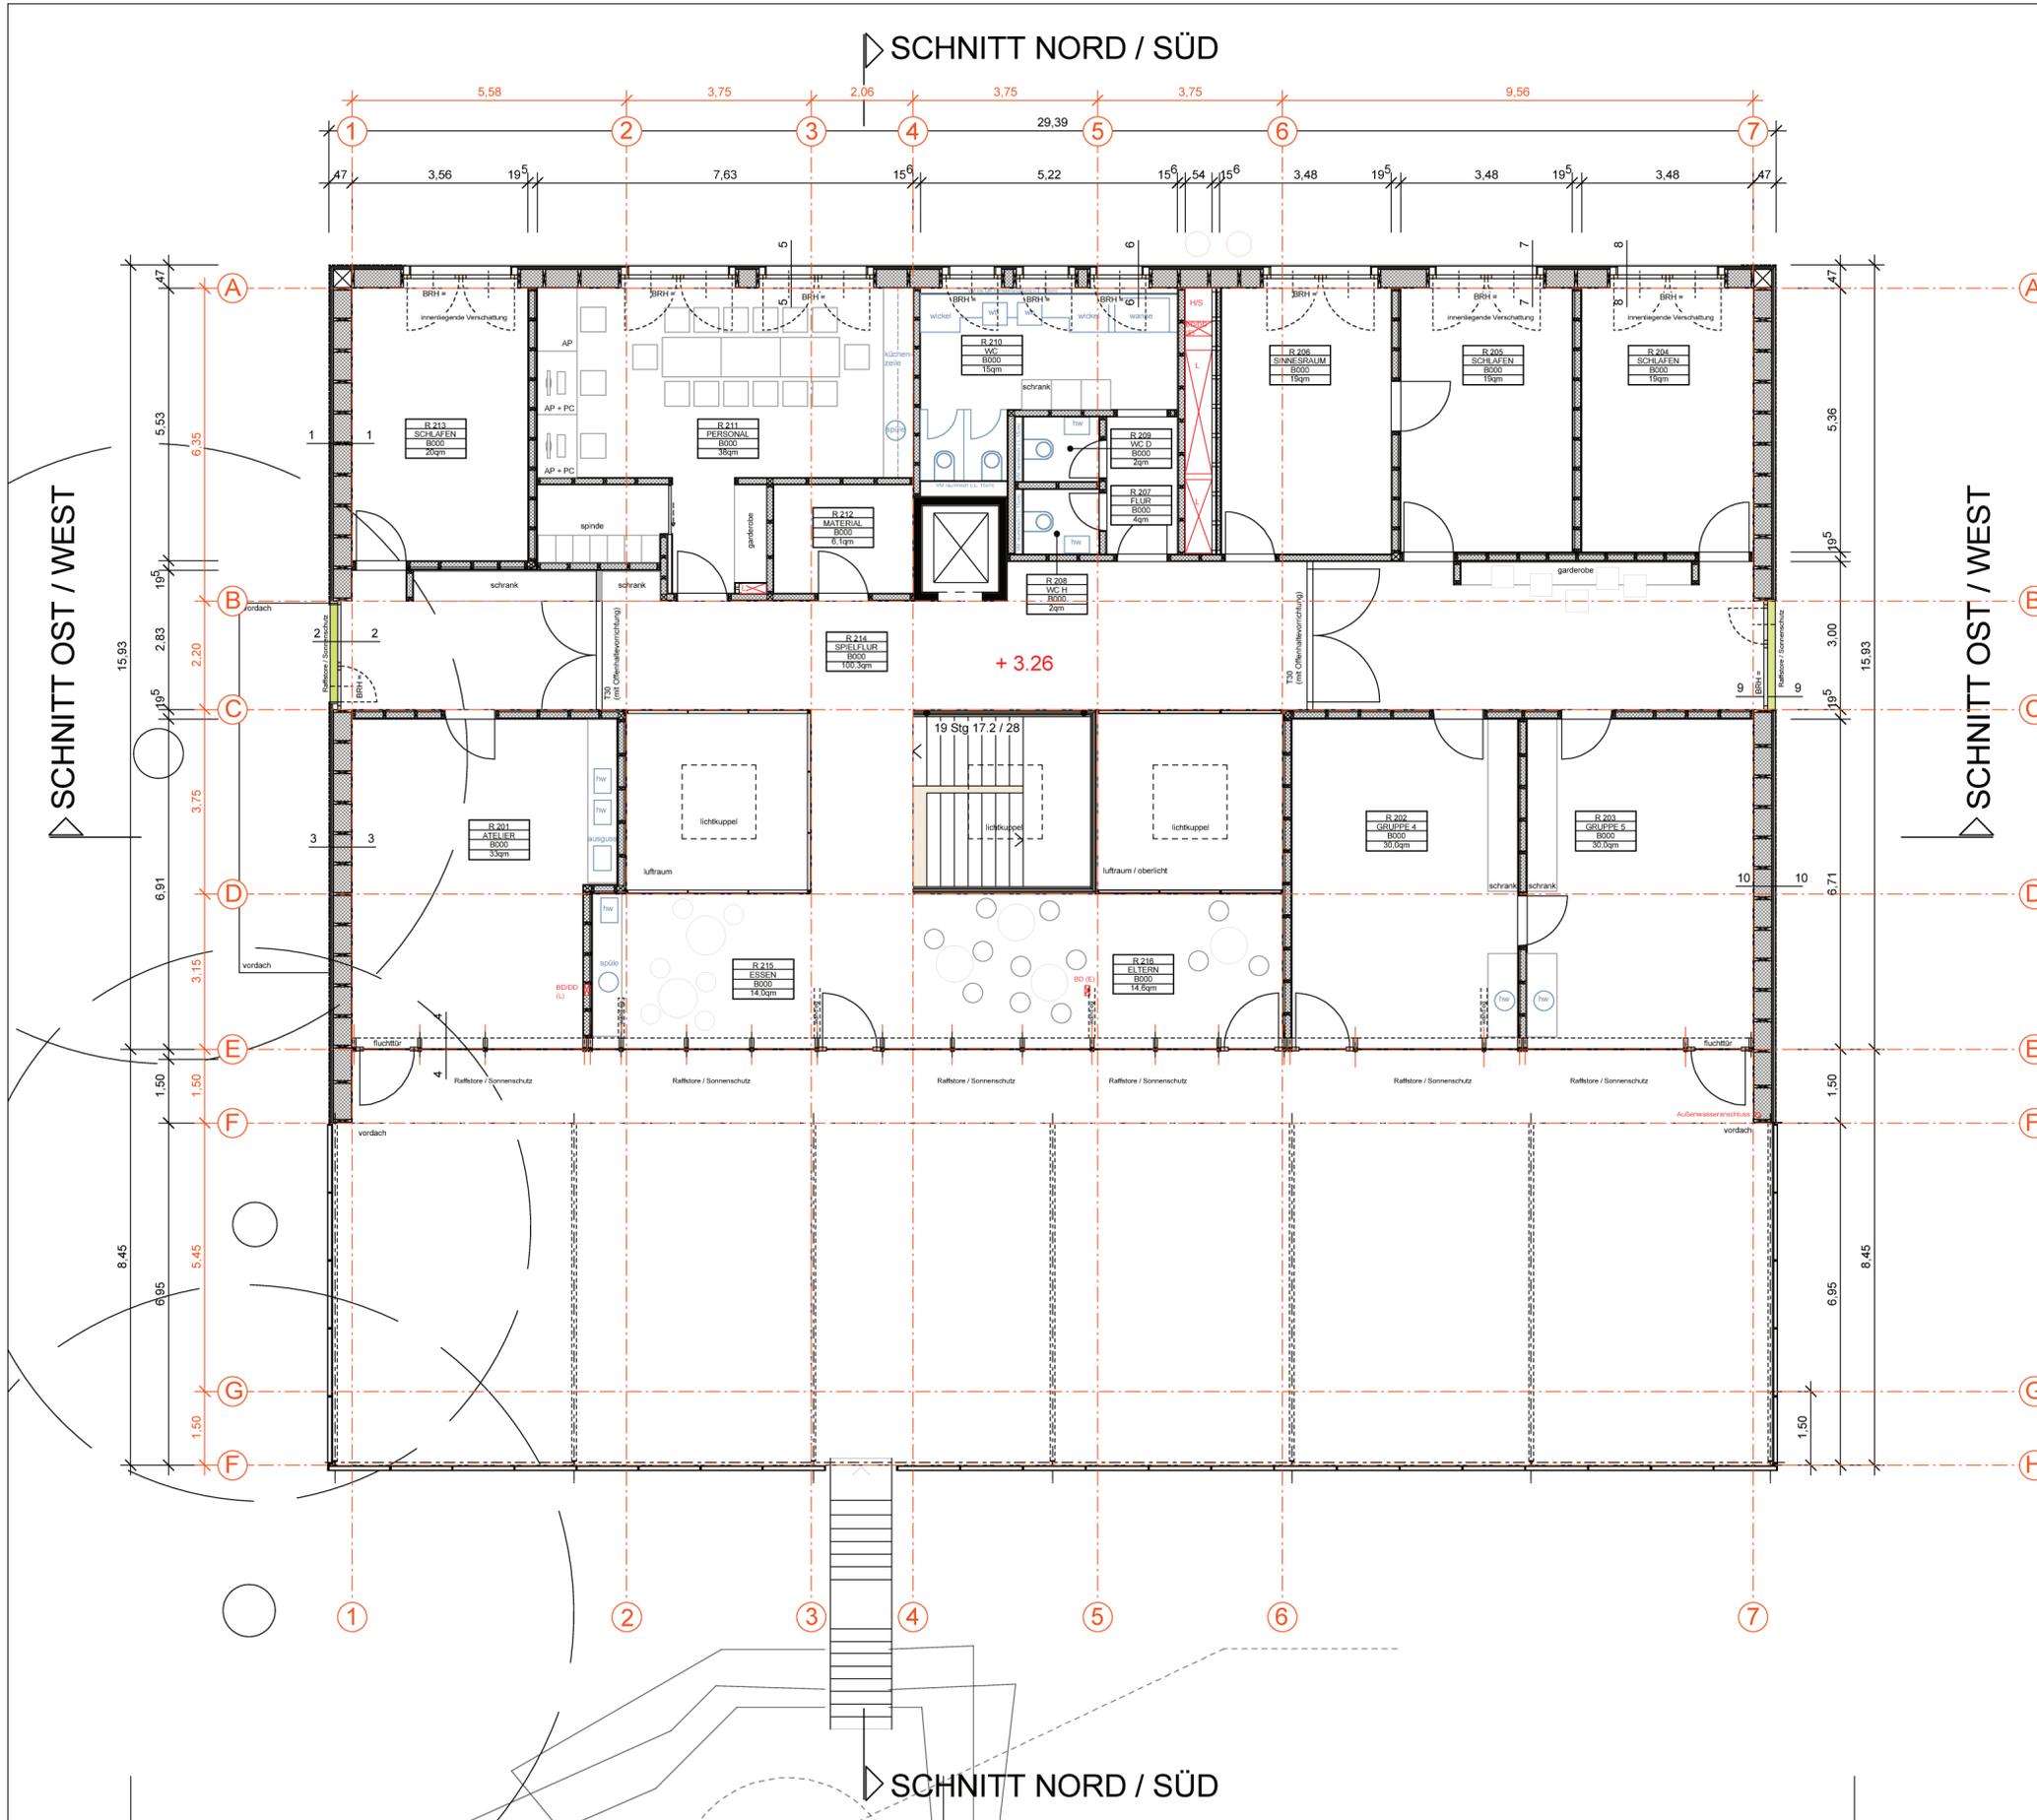

# DECKBLATT

STAND: 30.10.2012

## BAUANTRAG

Datum \_\_\_\_\_ Bauherr \_\_\_\_\_  
 Datum \_\_\_\_\_ Architekt \_\_\_\_\_


BAUVORHABEN  
**NEUBAU  
 5 - GRUPPIGER KINDERGARTEN  
 KATH. KINDERGARTEN ST. JOSEF**  
 Gartenstraße 9  
 88255 BAIENFURT

BAUHERR  
**GEMEINDE BAIENFURT**  
 ORTSBAUAMT  
 MARKTPLATZ 1  
 88255 BAIENFURT

PLANUNG  
**SCHLUDE . STRÖHLE . RICHTER**  
 DIPLOMINGENIEURE . FREIE ARCHITEKTEN . BDA  
 SILBERBURGSTRASSE 70a  
 70176 STUTTGART  
 TELEFON 0711/ 620 16 50  
 TELEFAX 0711/ 62 78 59

PLANINHALT  
**OBERGESCHOSS**

DATUM:	BEARBEITER:	MASSTAB:	PLAN-NR.
16.08.12	RH	M 1.100	4.03

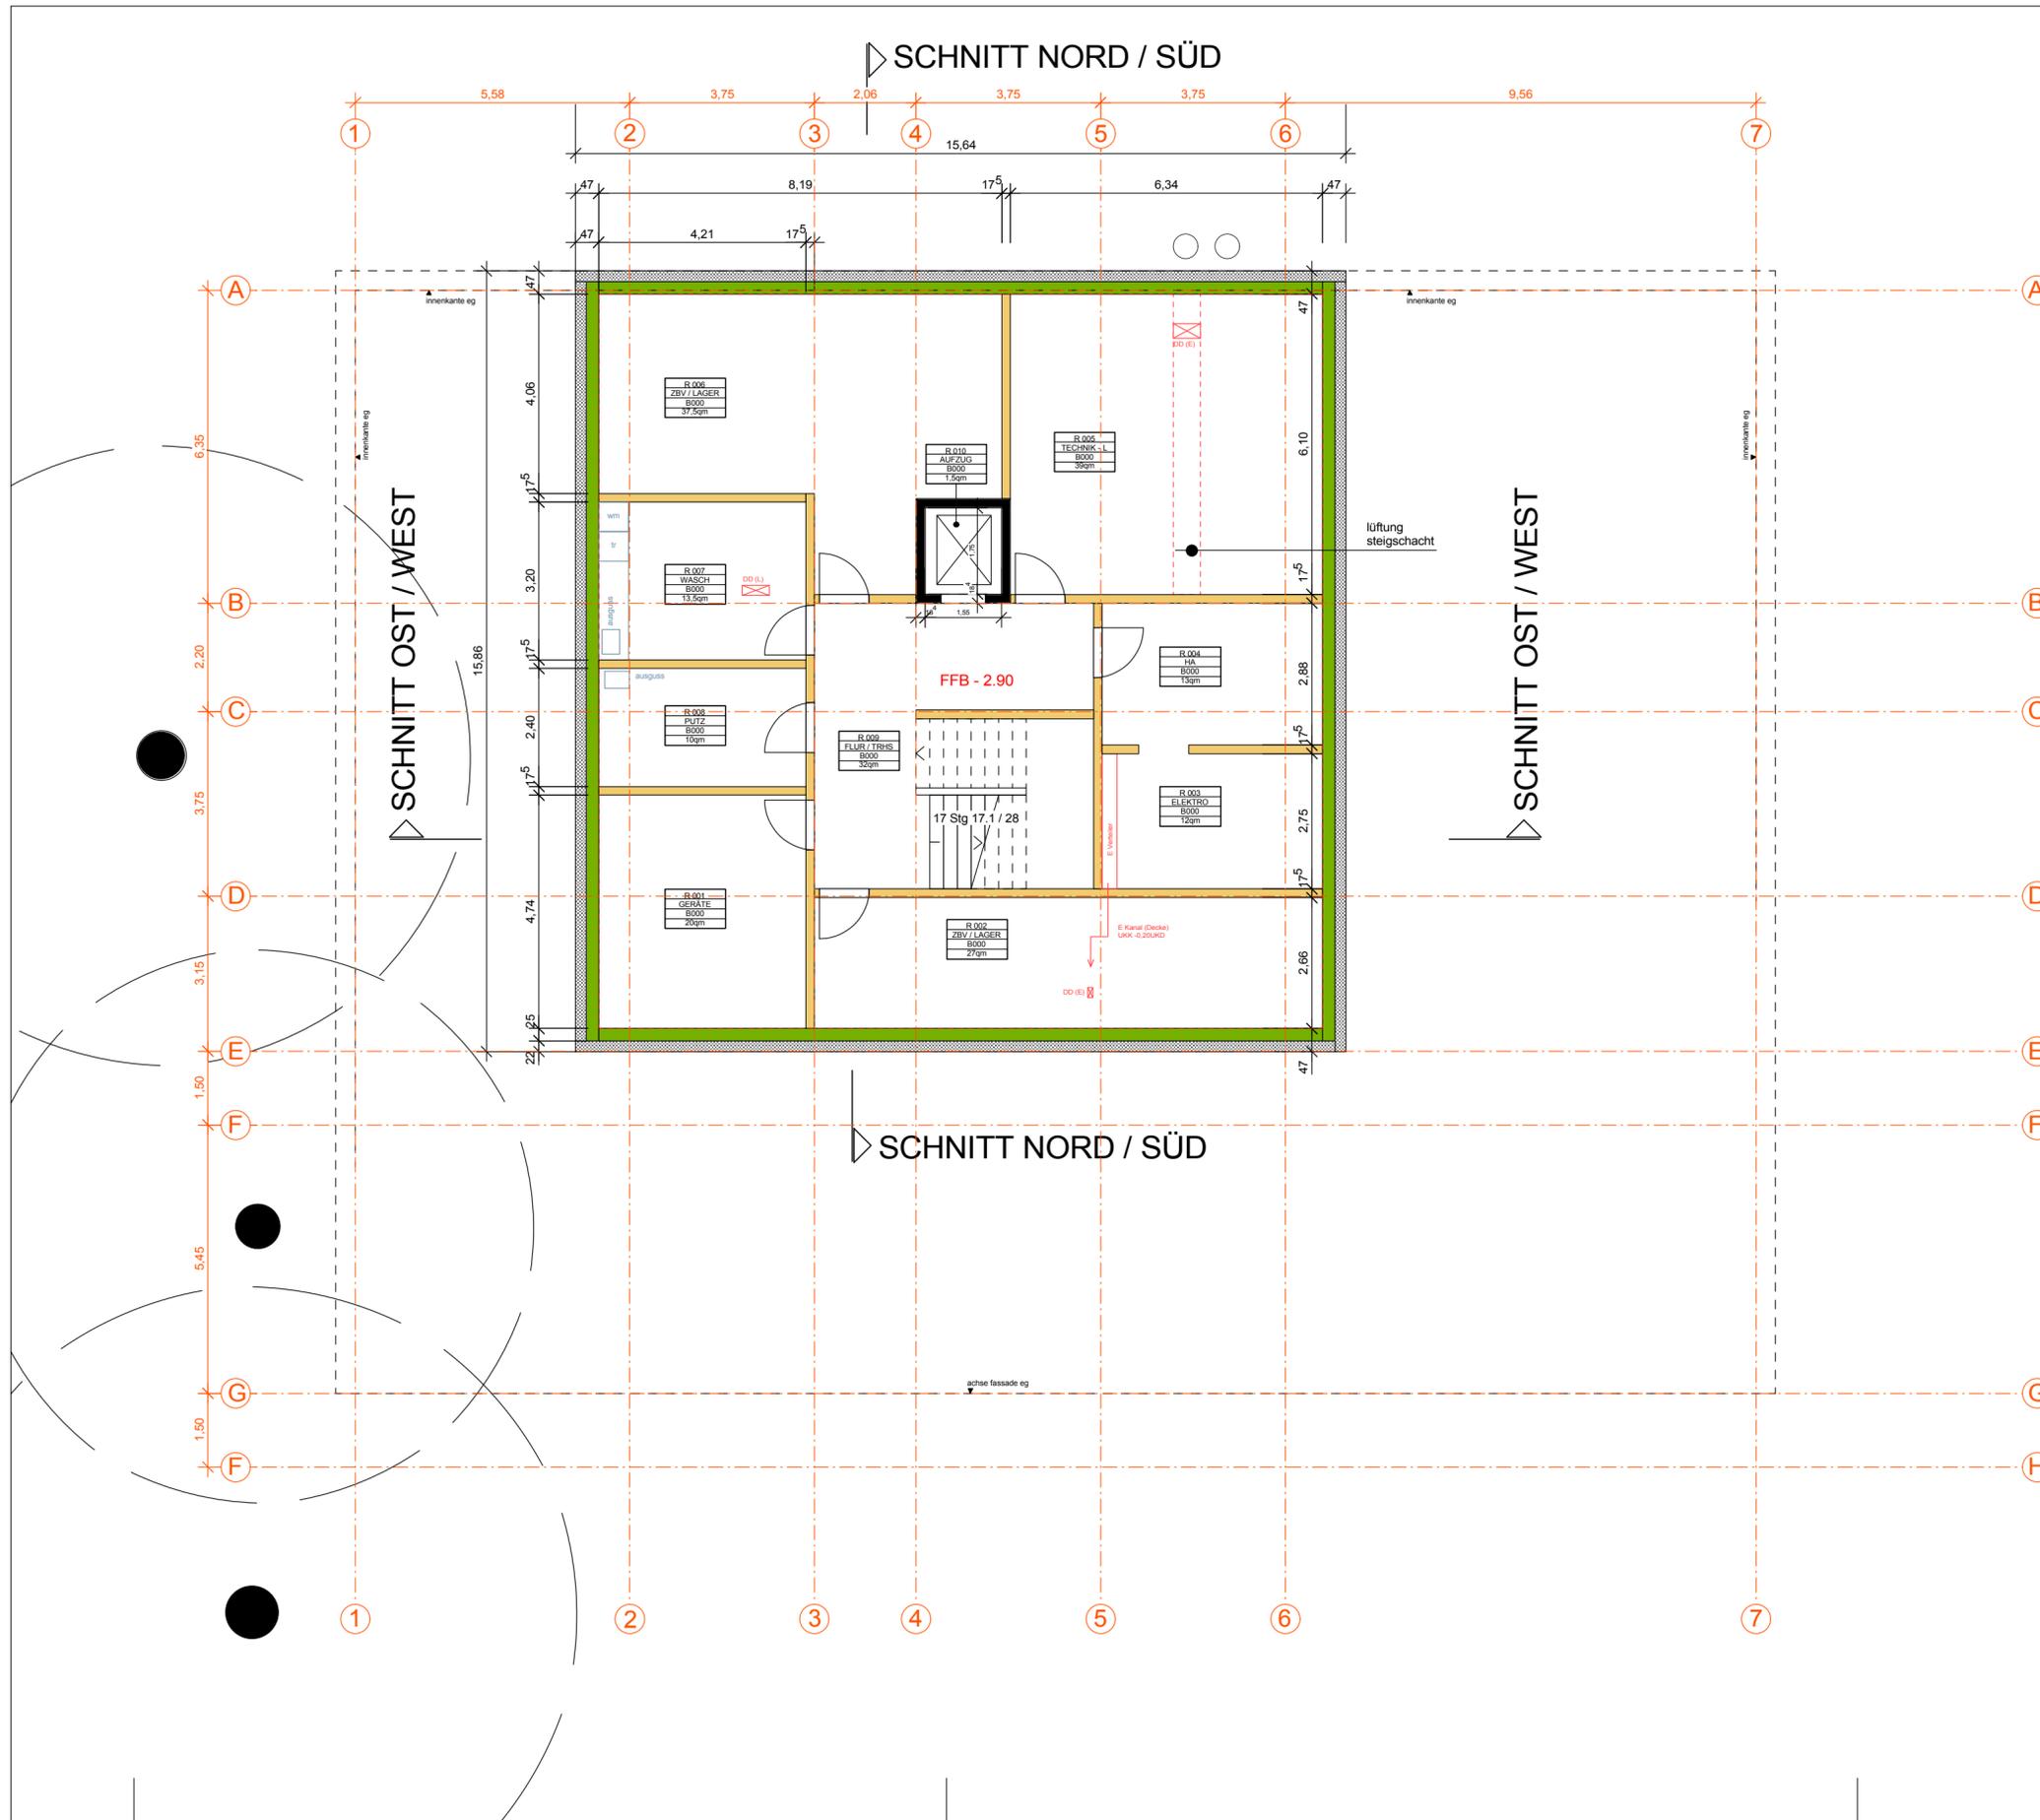

# DECKBLATT

STAND: 30.10.2012

## BAUANTRAG

Datum Bauherr

Datum Architekt

BAUVORHABEN  
NEUBAU  
5 - GRUPPIGER KINDERGARTEN  
KATH. KINDERGARTEN ST. JOSEF

Gartenstraße 9  
88255 BAIENFURT

BAUHERR

GEMEINDE BAIENFURT

ORTSBAUAMT  
MARKTPLATZ 1  
88255 BAIENFURT

PLANUNG

SCHLUDE . STRÖHLE . RICHTER  
DIPLOMINGENIEURE . FREIE ARCHITEKTEN . BDA

SILBERBURGSTRASSE 70a  
70176 STUTTGART  
TELEFON 0711/ 620 16 50  
TELEFAX 0711/ 62 78 59

PLANINHALT  
UNTERGESCHOSS

DATUM:	BEARBEITER:	MASSTAB:	PLAN-NR.
16.08.12	RH	M 1.100	4.01