


NEUES RATHAUS



ALTES RATHAUS

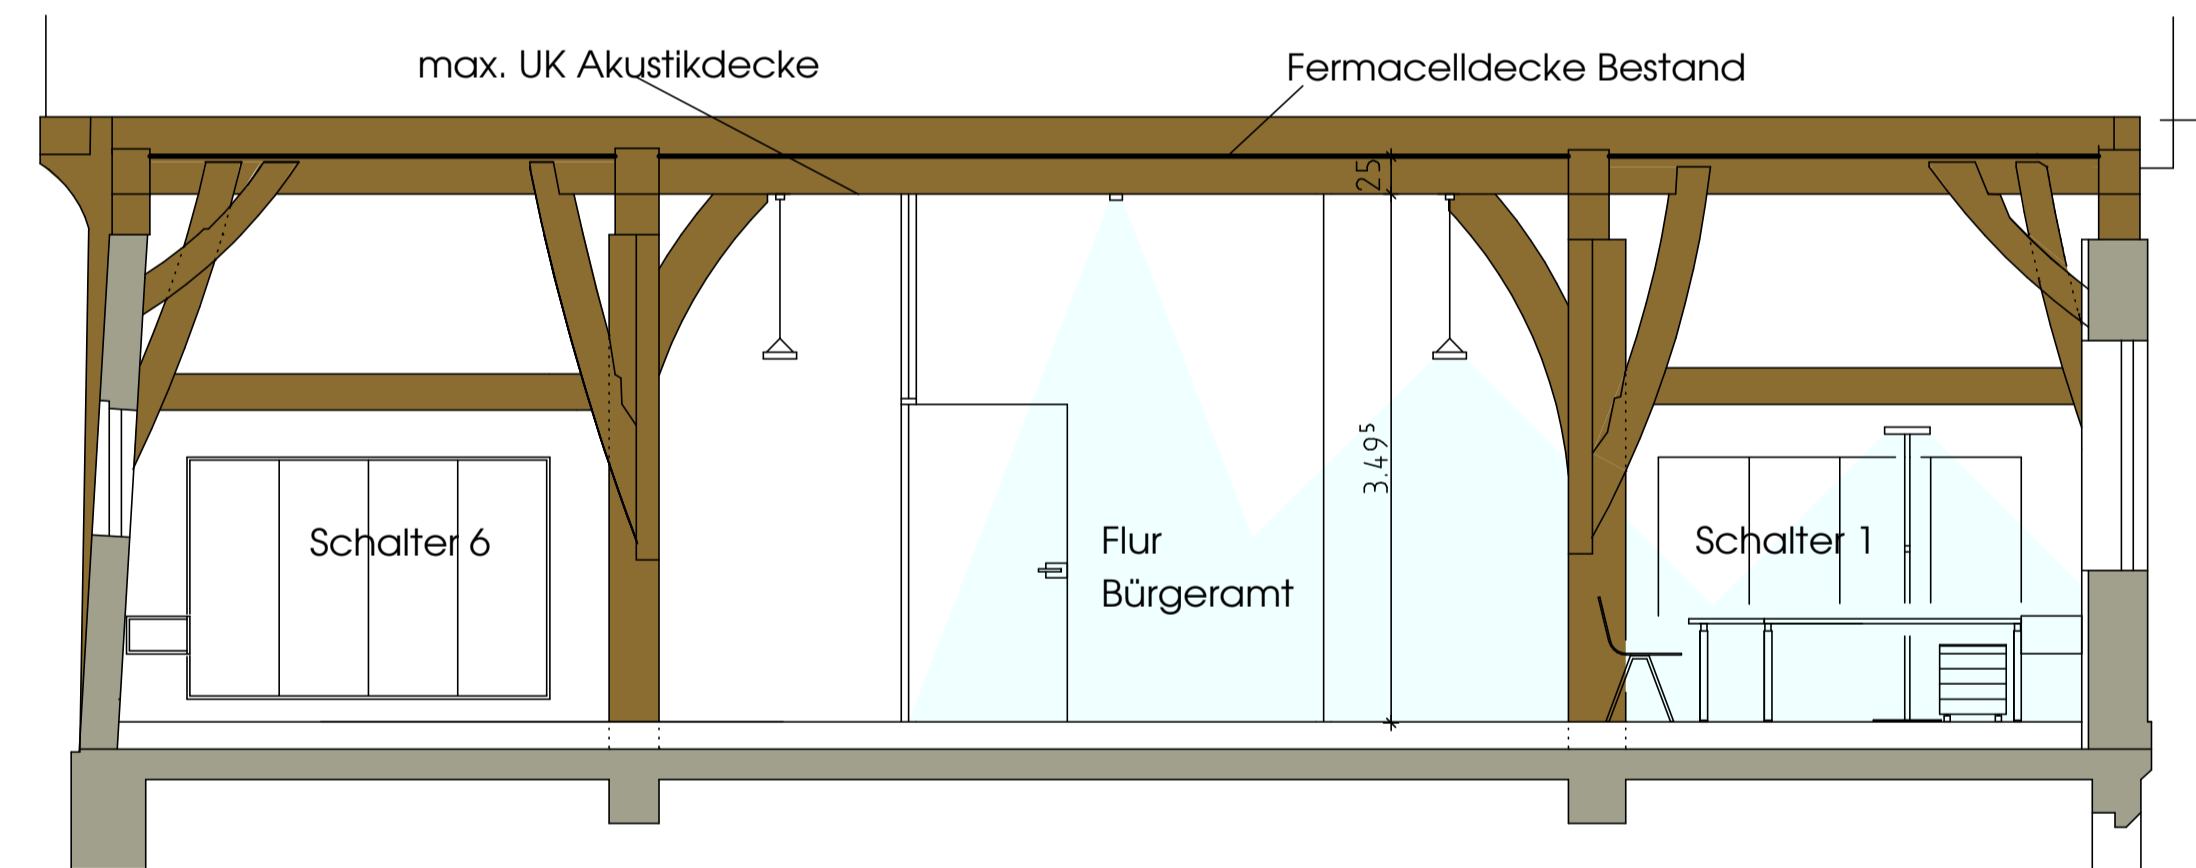


QUERSCHNITT ALTES RATHAUS

Rathaus Biberach
 Verbesserung Bürgerservice
 Bürgeramt, Kartenservice
 und Tourist-Info ins Rathaus

Erdgeschoss M 1:100
 Schnitt M 1:50
 2015-03-31

Bauherr
 Stadt Biberach
 Hochbauamt
 Museumstraße 2
 88400 Biberach

Architekt
 M ü n z Architekten
 Pflummernstraße 18
 88400 Biberach

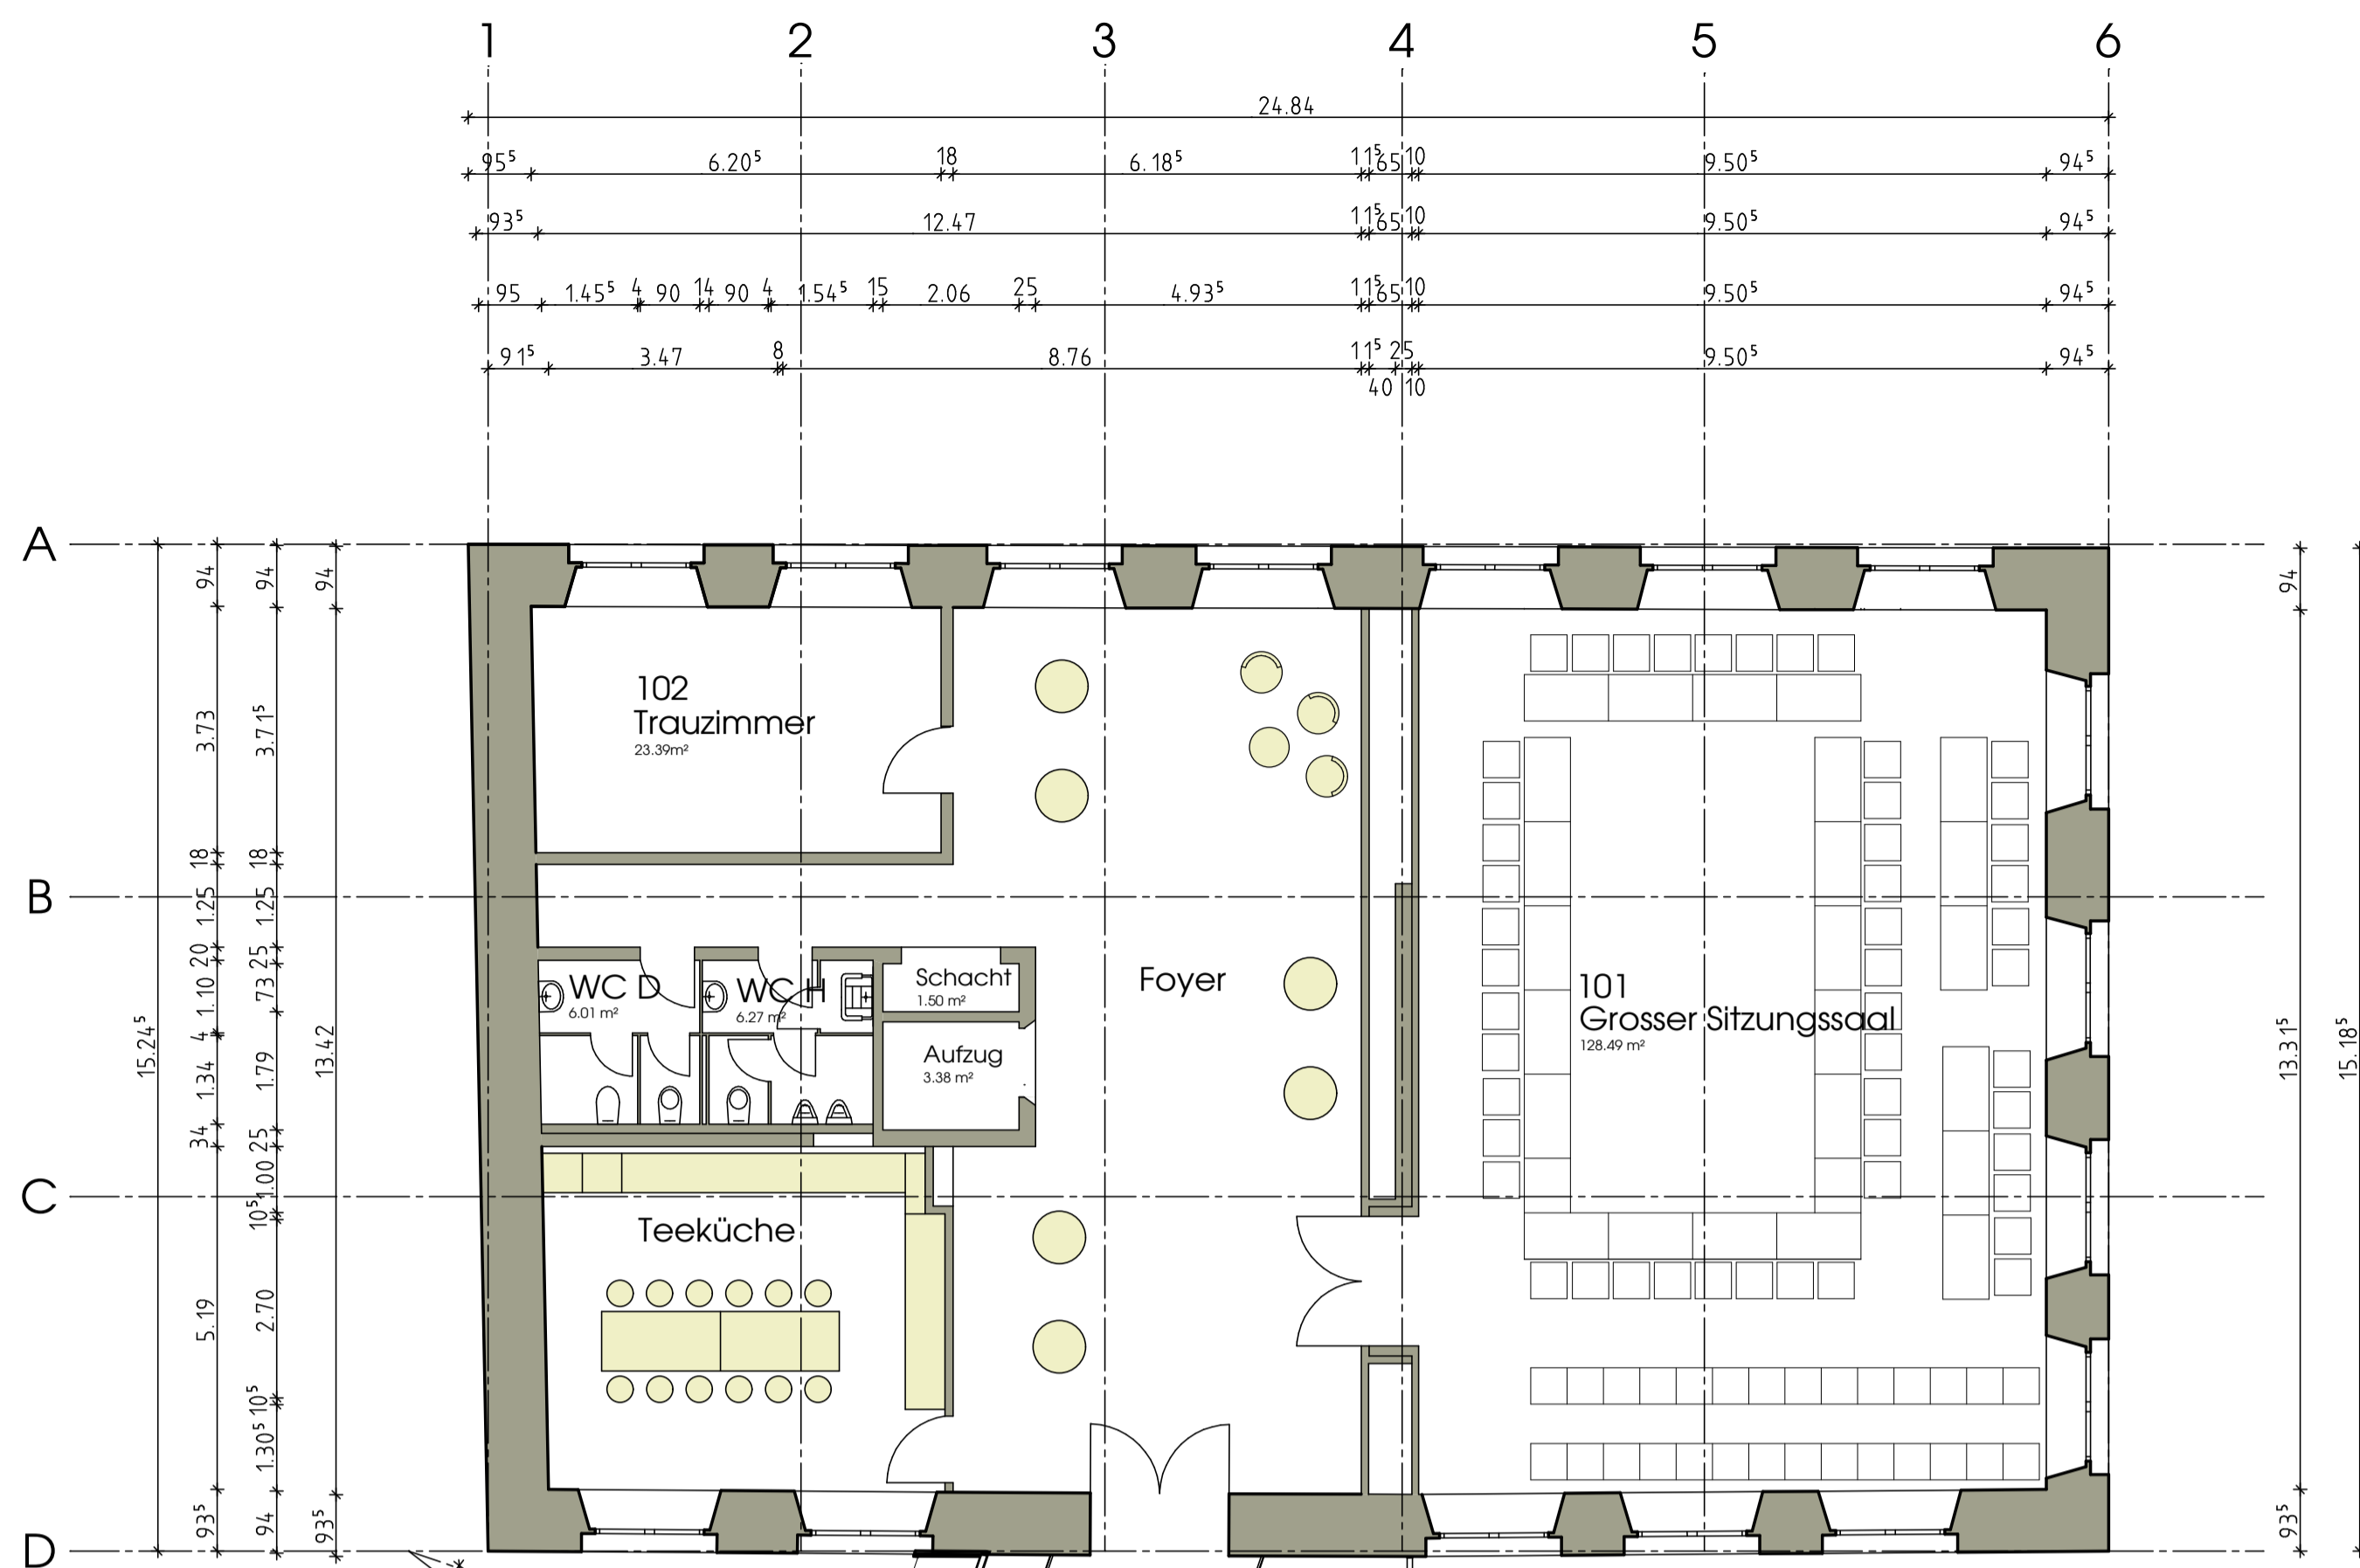

NEUES RATHAUS

ALTES RATHAUS

Rathaus Biberach
 Verbesserung Bürgerservice
 Bürgeramt, Kartenservice
 und Tourist-Info ins Rathaus

1. Obergeschoss M 1:100
 2015-03-31

Bauherr
 Stadt Biberach
 Hochbauamt
 Museumstraße 2
 88400 Biberach

Architekt
 M ü n z Architekten
 Pflummernstraße 18
 88400 Biberach