


Lageplan M 1:1000

Landkreis : Biberach
 Stadt : Biberach
 Gemarkung : Stafflingen

Bauherr : Jeggle Andreas
 Bauvorhaben : Sauenzuchtanlage
 Änderung zur Baugenehm. vom 15.08.2012
 Aktenzeichen 60-033-11-01

Die Übereinstimmung mit dem Liegenschaftskataster wird bestätigt.
 Ergänzt : 22.01.2015

Anerkannt: 22.01.2015

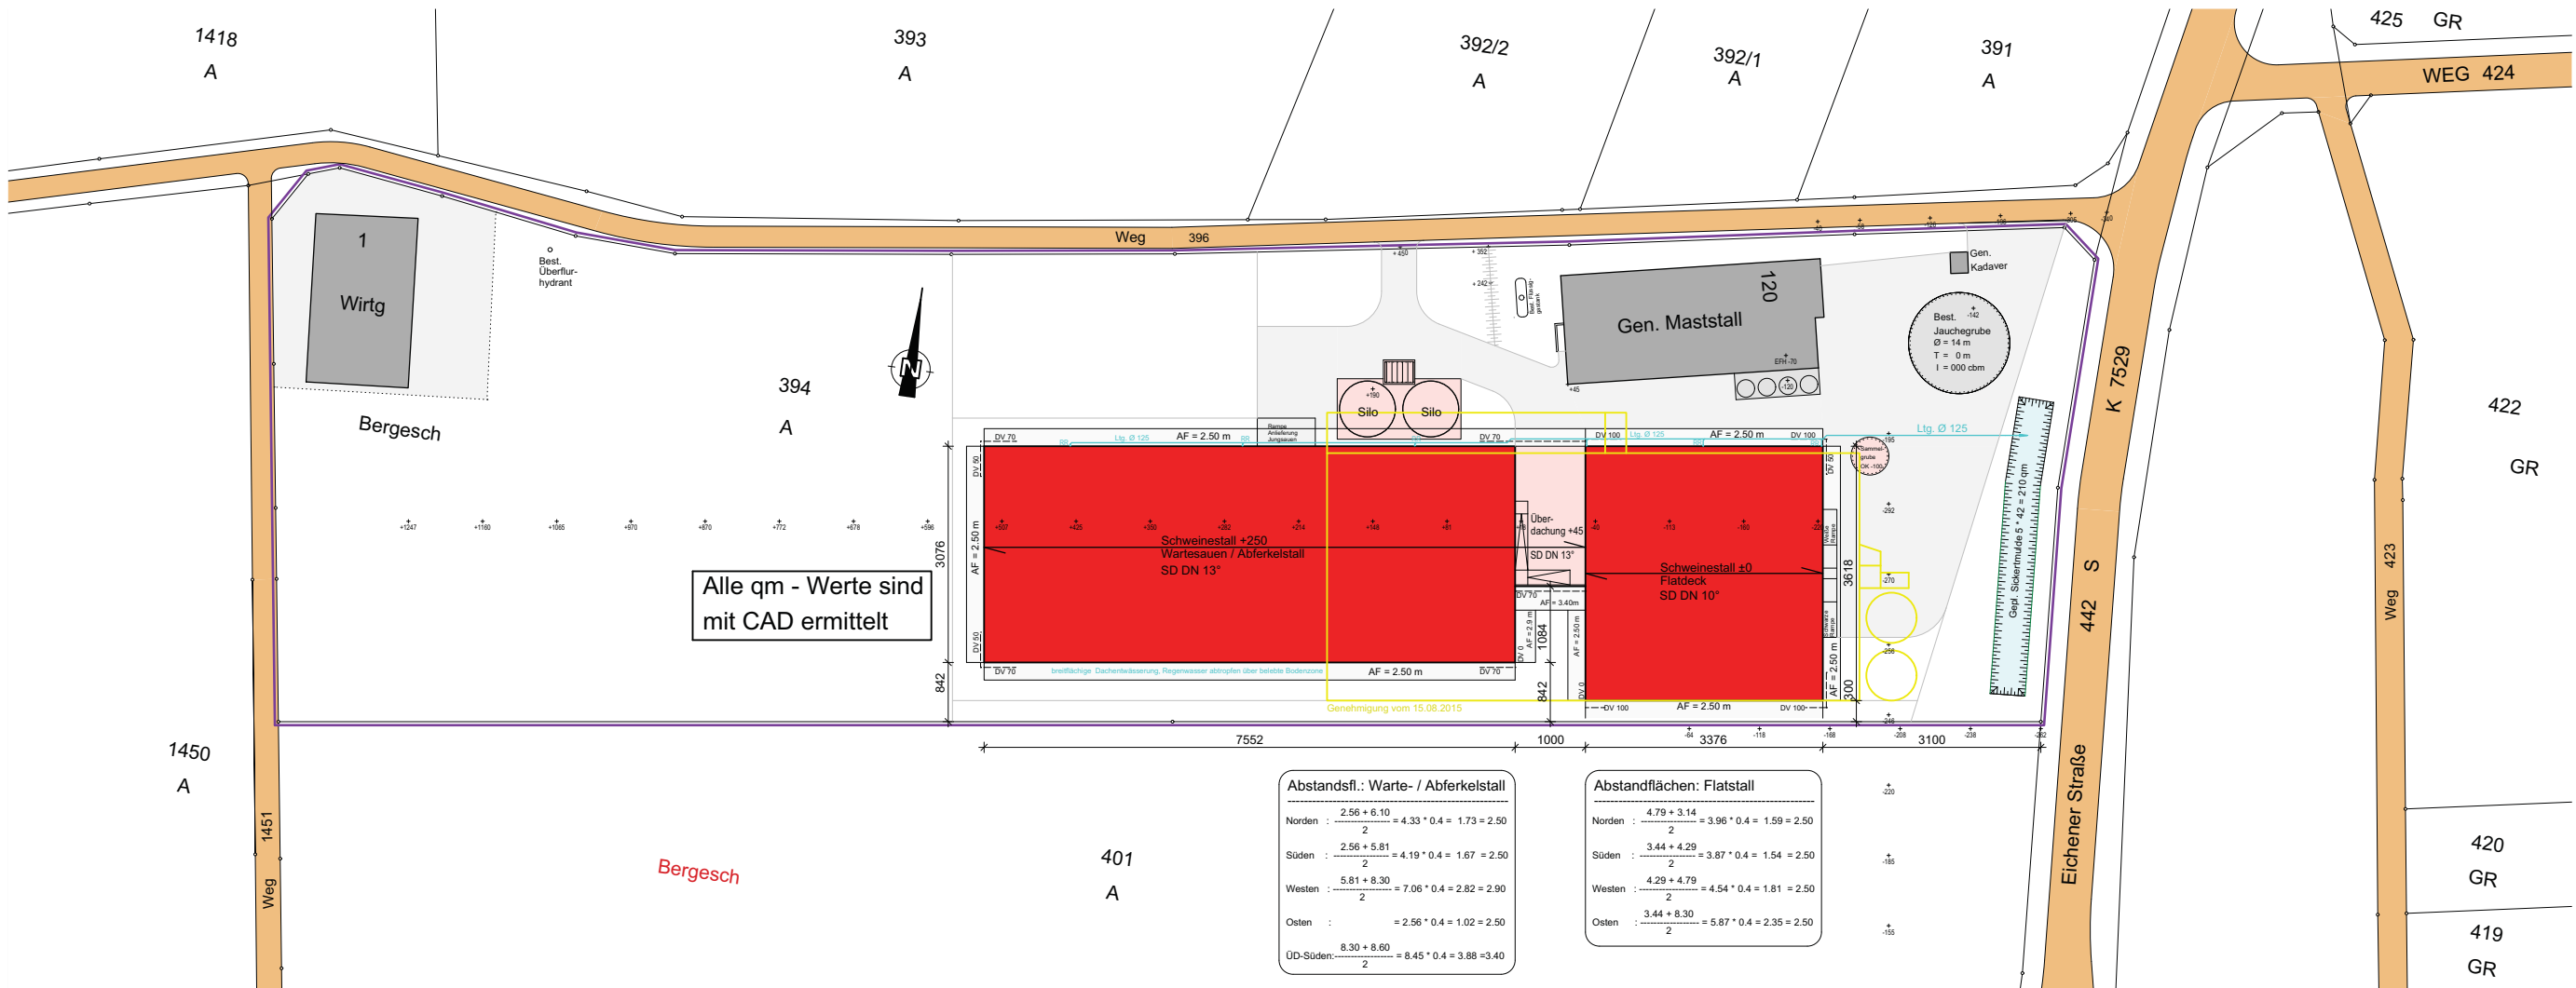

Alle qm - Werte sind mit CAD ermittelt

Abstandsfl.: Warte- / Abferkelstall

| | |
|----------|--|
| Norden | $\frac{2.56 + 6.10}{2} = 4.33 \cdot 0.4 = 1.73 = 2.50$ |
| Süden | $\frac{2.56 + 5.81}{2} = 4.19 \cdot 0.4 = 1.67 = 2.50$ |
| Westen | $\frac{5.81 + 8.30}{2} = 7.06 \cdot 0.4 = 2.82 = 2.90$ |
| Osten | $= 2.56 \cdot 0.4 = 1.02 = 2.50$ |
| OD-Süden | $\frac{8.30 + 8.60}{2} = 8.45 \cdot 0.4 = 3.38 = 3.40$ |

Abstandsflächen: Flatstall

| | |
|--------|--|
| Norden | $\frac{4.79 + 3.14}{2} = 3.96 \cdot 0.4 = 1.59 = 2.50$ |
| Süden | $\frac{3.44 + 4.29}{2} = 3.87 \cdot 0.4 = 1.54 = 2.50$ |
| Westen | $\frac{4.29 + 4.79}{2} = 4.54 \cdot 0.4 = 1.81 = 2.50$ |
| Osten | $\frac{3.44 + 8.30}{2} = 5.87 \cdot 0.4 = 2.35 = 2.50$ |