

ANSICHT 3-3 VOLLMERSTRASSE

LEGENDE WÄNDE + DECKEN

Stahlbeton	Stahlbeton Brandschutz
WU-Beton	Beton Fertigteil
Mauerwerk	Mauerwerk Brandschutz
Trockenbau	Trockenbau Brandschutz

LEGENDE STEMPSEL

Raumstempel	Wandfang	Raumbezeichnung
Raumnummer	E10	PA.4
OKFFB bis UKFFB	RF01	OKFFB bis UKFFB
Oberfläche Boden	OS	Oberfläche Decke

LEGENDE OBERFLÄCHEN


BODEN	DECKE
B1 Beton + Glattrich	D1 Sichtbeton
B2 Kaustschik	D2 Beton, roh
B3 Kaustschik-Isopur	D3 Beton, gestrichen
B4 Kaustschik-Hammerschlag	D4 Putz, gestrichen
B5 Rautstrich	D5 Algh. Decke GK, gestrichen
B6 Bodenplatte	D6 Algh. Decke GK, gestrich. gestr.
B7 Industrieputz	D7 Saugl. GK, gestrich. gestr.
B8 Sauberlauf	D8 Algh. Decke, unstr.
B9 Betonpflaster	D9
B10	D10

ABKÜRZUNGEN

AK Außenkante	OK Oberkante
AS Anschlagkante	OKFFB Oberkante Fertigfußboden
BA Bodenanspannung	OKFB Oberkante Raufußboden
BBN Brüstungshöhe über FF	R05 Rohdeckenprg.
BBF Bodenstufenmehr	RIK Rautstrich
DA Deckenanspannung	RI Regelmehr (f. Altholz)
DD Deckenunterbühnen	S Sanitärständer
DS Deckenstange	SWS Senkrechter Wandschutz
E Elektroinstallation	T3000 Trennschicht
FKVW Brandschutzverglasung	TS Trennschicht
FD Fußbodenbelag	UK Unterkante
FFB Fertigfußboden	VK Vorderkante
FK Fußbodenrand	VKB Vorderkante Bodenplatte
FS Fußbodenprg.	VKS Vorderkante Decke
H Heizungsanlage	WK Wandanspannung
HS Hausgrund	WO Wandaufbühnen
L Lüftungseinrichtung	WWS Waagrecht. Wandschutz

INDEX

INDEX	DATUM	VON	ART DER ÄNDERUNG
E1	20.11.14	KNOZ	Allgemeine Anpassung
E2	21.11.15	RS	Überarbeitung nach Normvorgaben, Überarbeitung Zeichensystem
E3	24.2.15	RS	Allgemeine Anpassung
E4	30.4.15	QZ	Allgemeine Anpassung

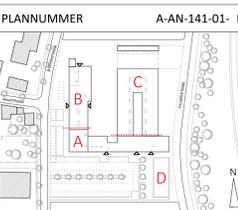


±0.00 = OK FF B EG = 530,52

Neubau Feuerwache Biberach an der Riss
Bleicherstrasse | 88400 Biberach an der Riss

Stadtbiberach an der Riss
Museumstraße 2 | 88400 Biberach an der Riss

DREI ARCHITECTEN
Rotebühlstrasse 87 | 70178 Stuttgart
T +49 (0)711 - 66 99 5 - 0 | mail@drei-architekten.de

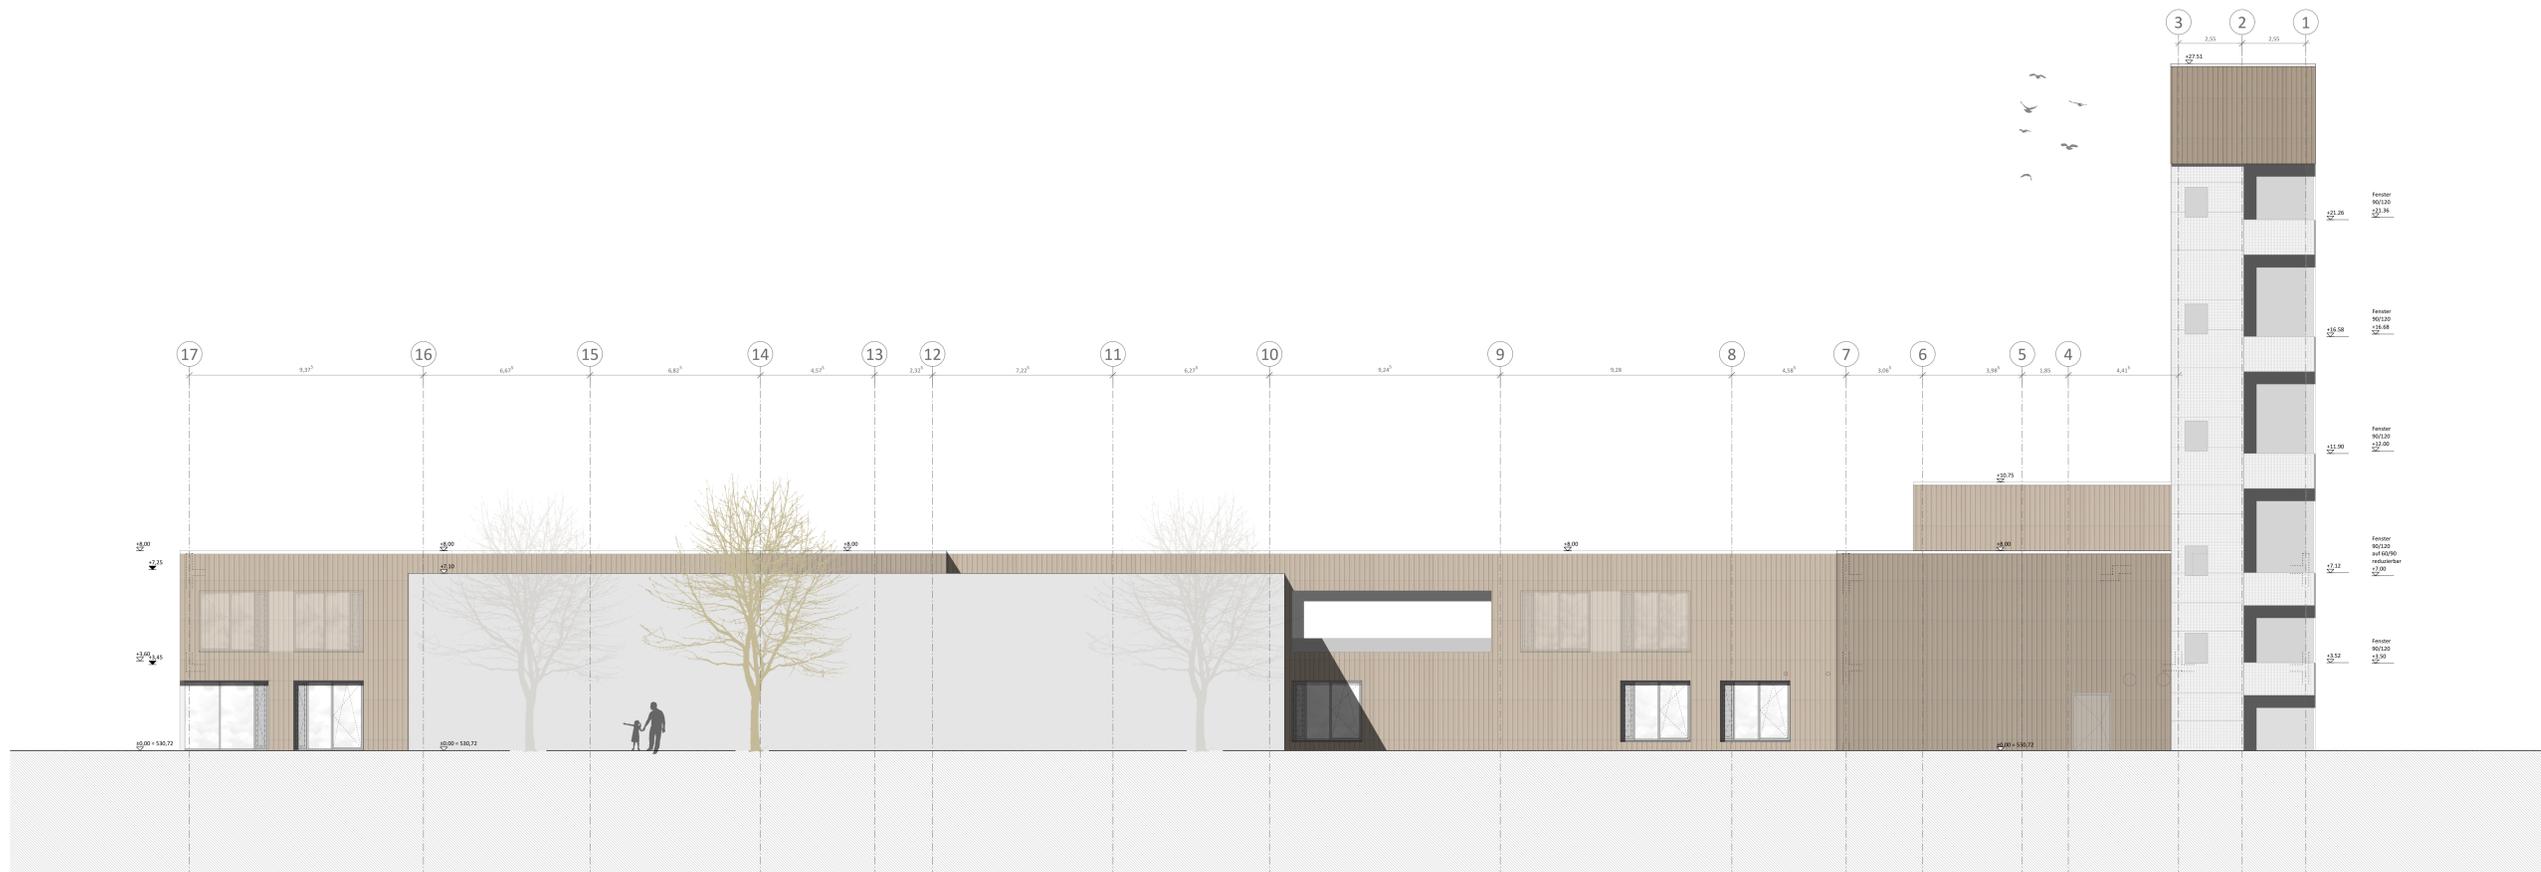

ANSICHT 4-4 ÜBUNGSHOF

F K Ansicht 3-3 Vollmerstrasse
F K Ansicht 4-4 Alamparkplatz

DATUM	15.05.14	LEISTUNGSSTADIUM	Entwurf
GEZEICHNET	RS	PROJEKTLEITER/ARCHIT.	564
BEREITGELEGT	-	PLANUNG/BAU/BEZUG	564-141-01
MASSSTAB	1:100	PLANUNG/BAU	
FORMAT	A0		
PROJEKTLEITER	-		A-AN-141-01- E5