

# Lageplan


M=1:500

Raustrasse

292 S



# Variante 0B

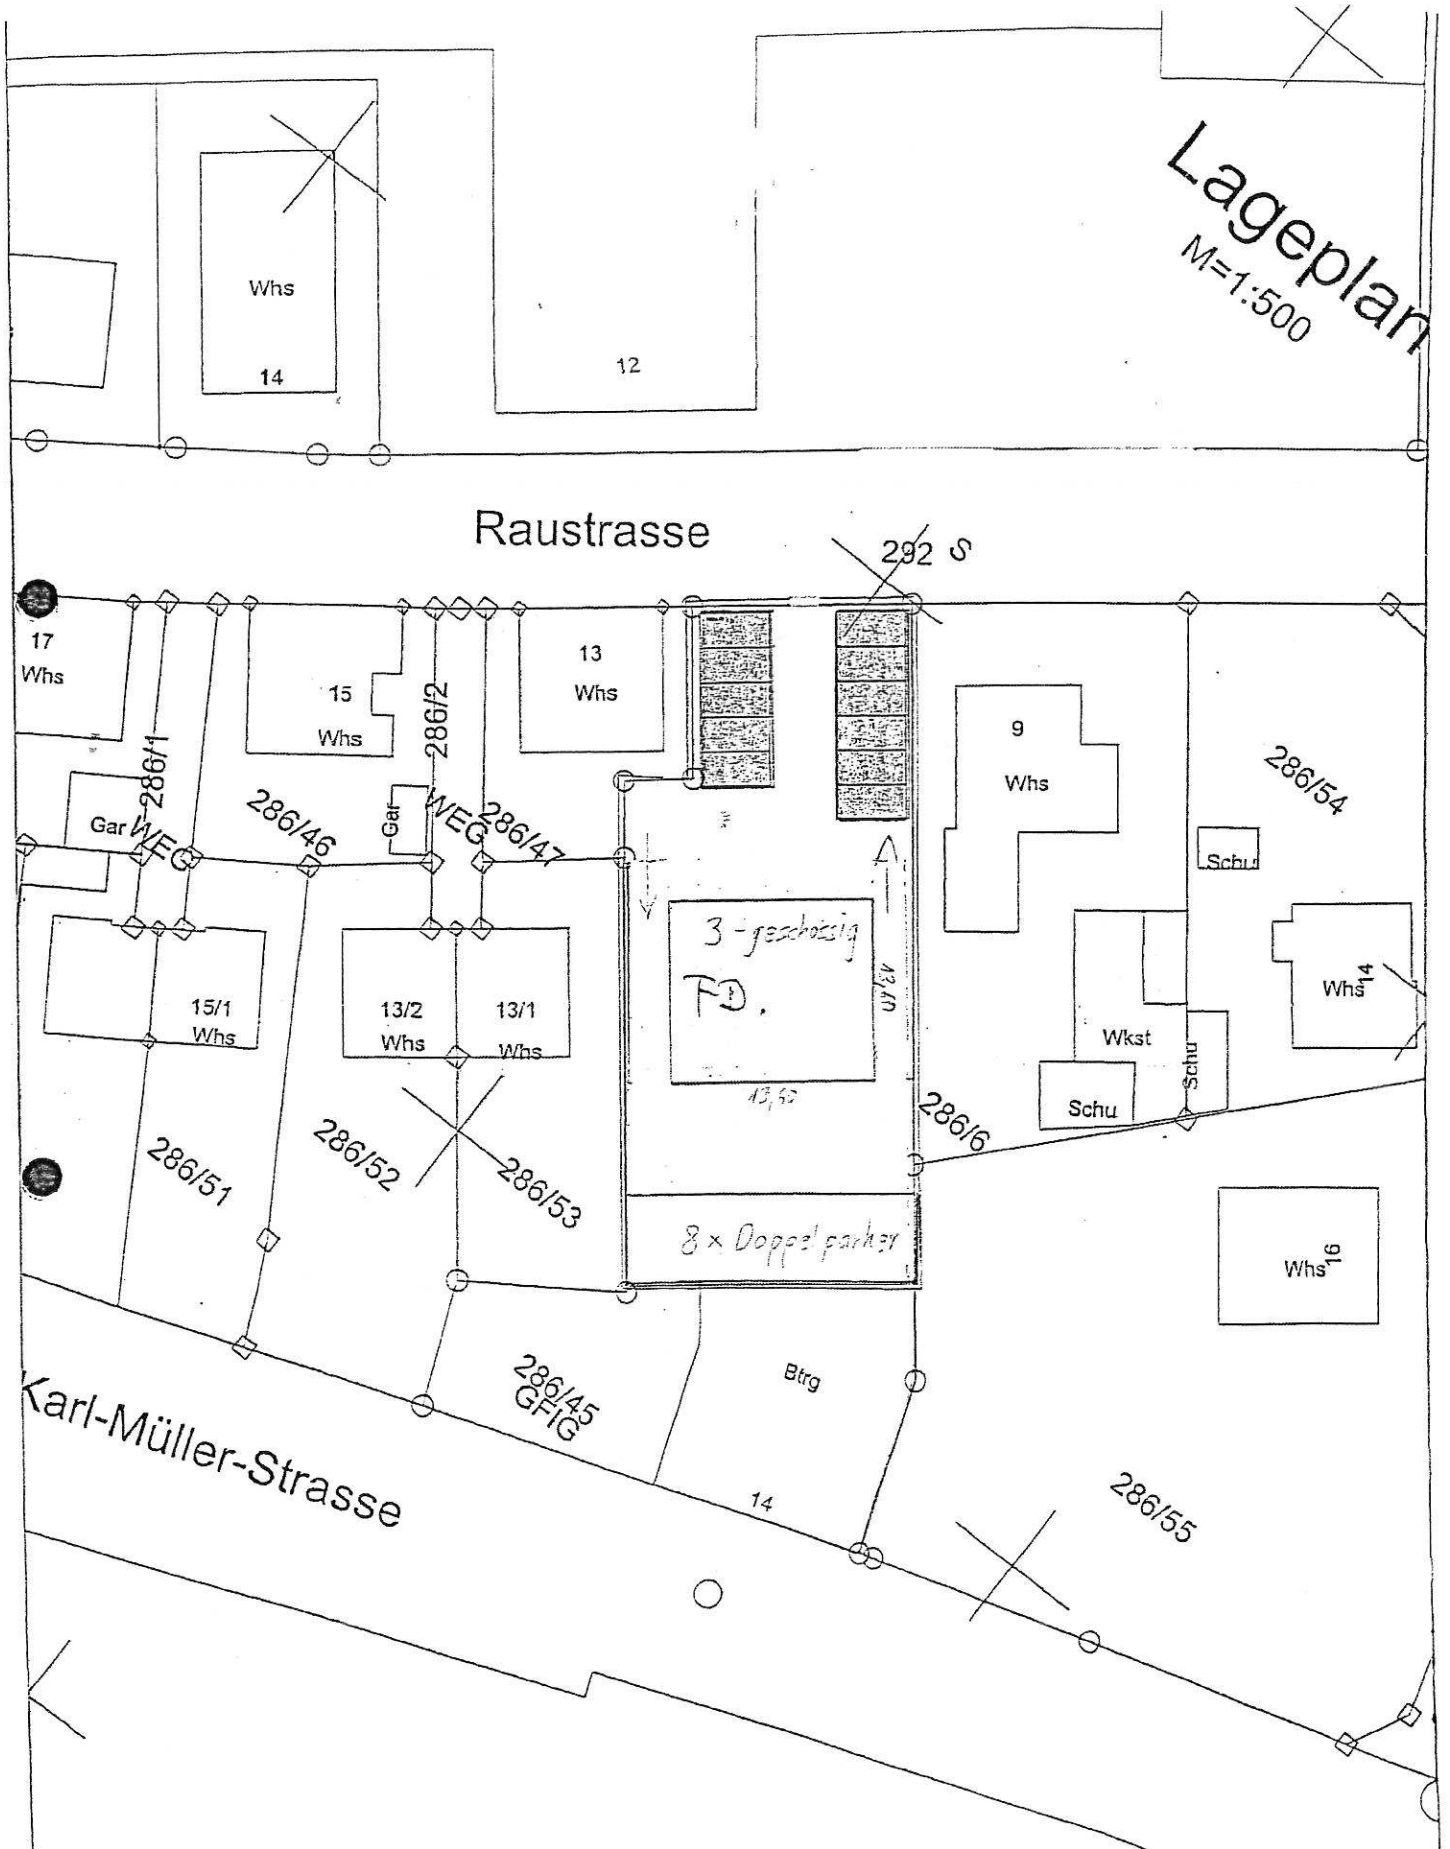

Lageplan  
M=1:500

Raustrasse

292 S

17  
Whs

Whs

14

12

15  
Whs

13  
Whs

9  
Whs

286/54

286/46

286/47

Schu

3-geschossig  
FD.  
13.60

Whs 14

Wkst

Schu

Schu

15/1  
Whs

13/2  
Whs

13/1  
Whs

286/6

8 x Doppelparkier

Whs 16

286/51

286/52

286/53

Karl-Müller-Strasse

286/45  
GFIG

Btrg

14

286/55





**Rahmenplan**  
**Karl - Müller - Straße**  
Variante 1  
M.: 1 : 1000  
Stadtplanungsamt 21.08.2015





**Rahmenplan**  
**Karl - Müller - Straße**  
Variante 2  
M.: 1 : 1000  
Stadtplanungsamt 21.08.2015