



VORENTWURF VARIANTE 3/2

UMBAU IM BESTAND

ERDGESCHOSS

PROJEKT:
M 235
UMBAU + ERWEITERUNG
KIGA ST. REMIGIUS
RIEDBEUNDWEG 16
88400 BC - STAFFLANGEN

BAUHERR:
STADT BIBERACH
HOCHBAUAMT
MUSEUMSTRASSE 2
88400 BIBERACH

UNTERSCHRIFT BAUHERR:

ARCHITEKTIN:
MANJA PETER
ARCHITEKTUR UND FENG SHUI
RIEDBEUNDWEG 16
88400 BC - STAFFLANGEN


TEL.: 07357 / 916288
FAX: 07357 / 916289

Manja Peter

MASSTAB: M 1:100

DATUM: 21.09.2015 / 29.09.2015

PLANNUMMER: 2-16

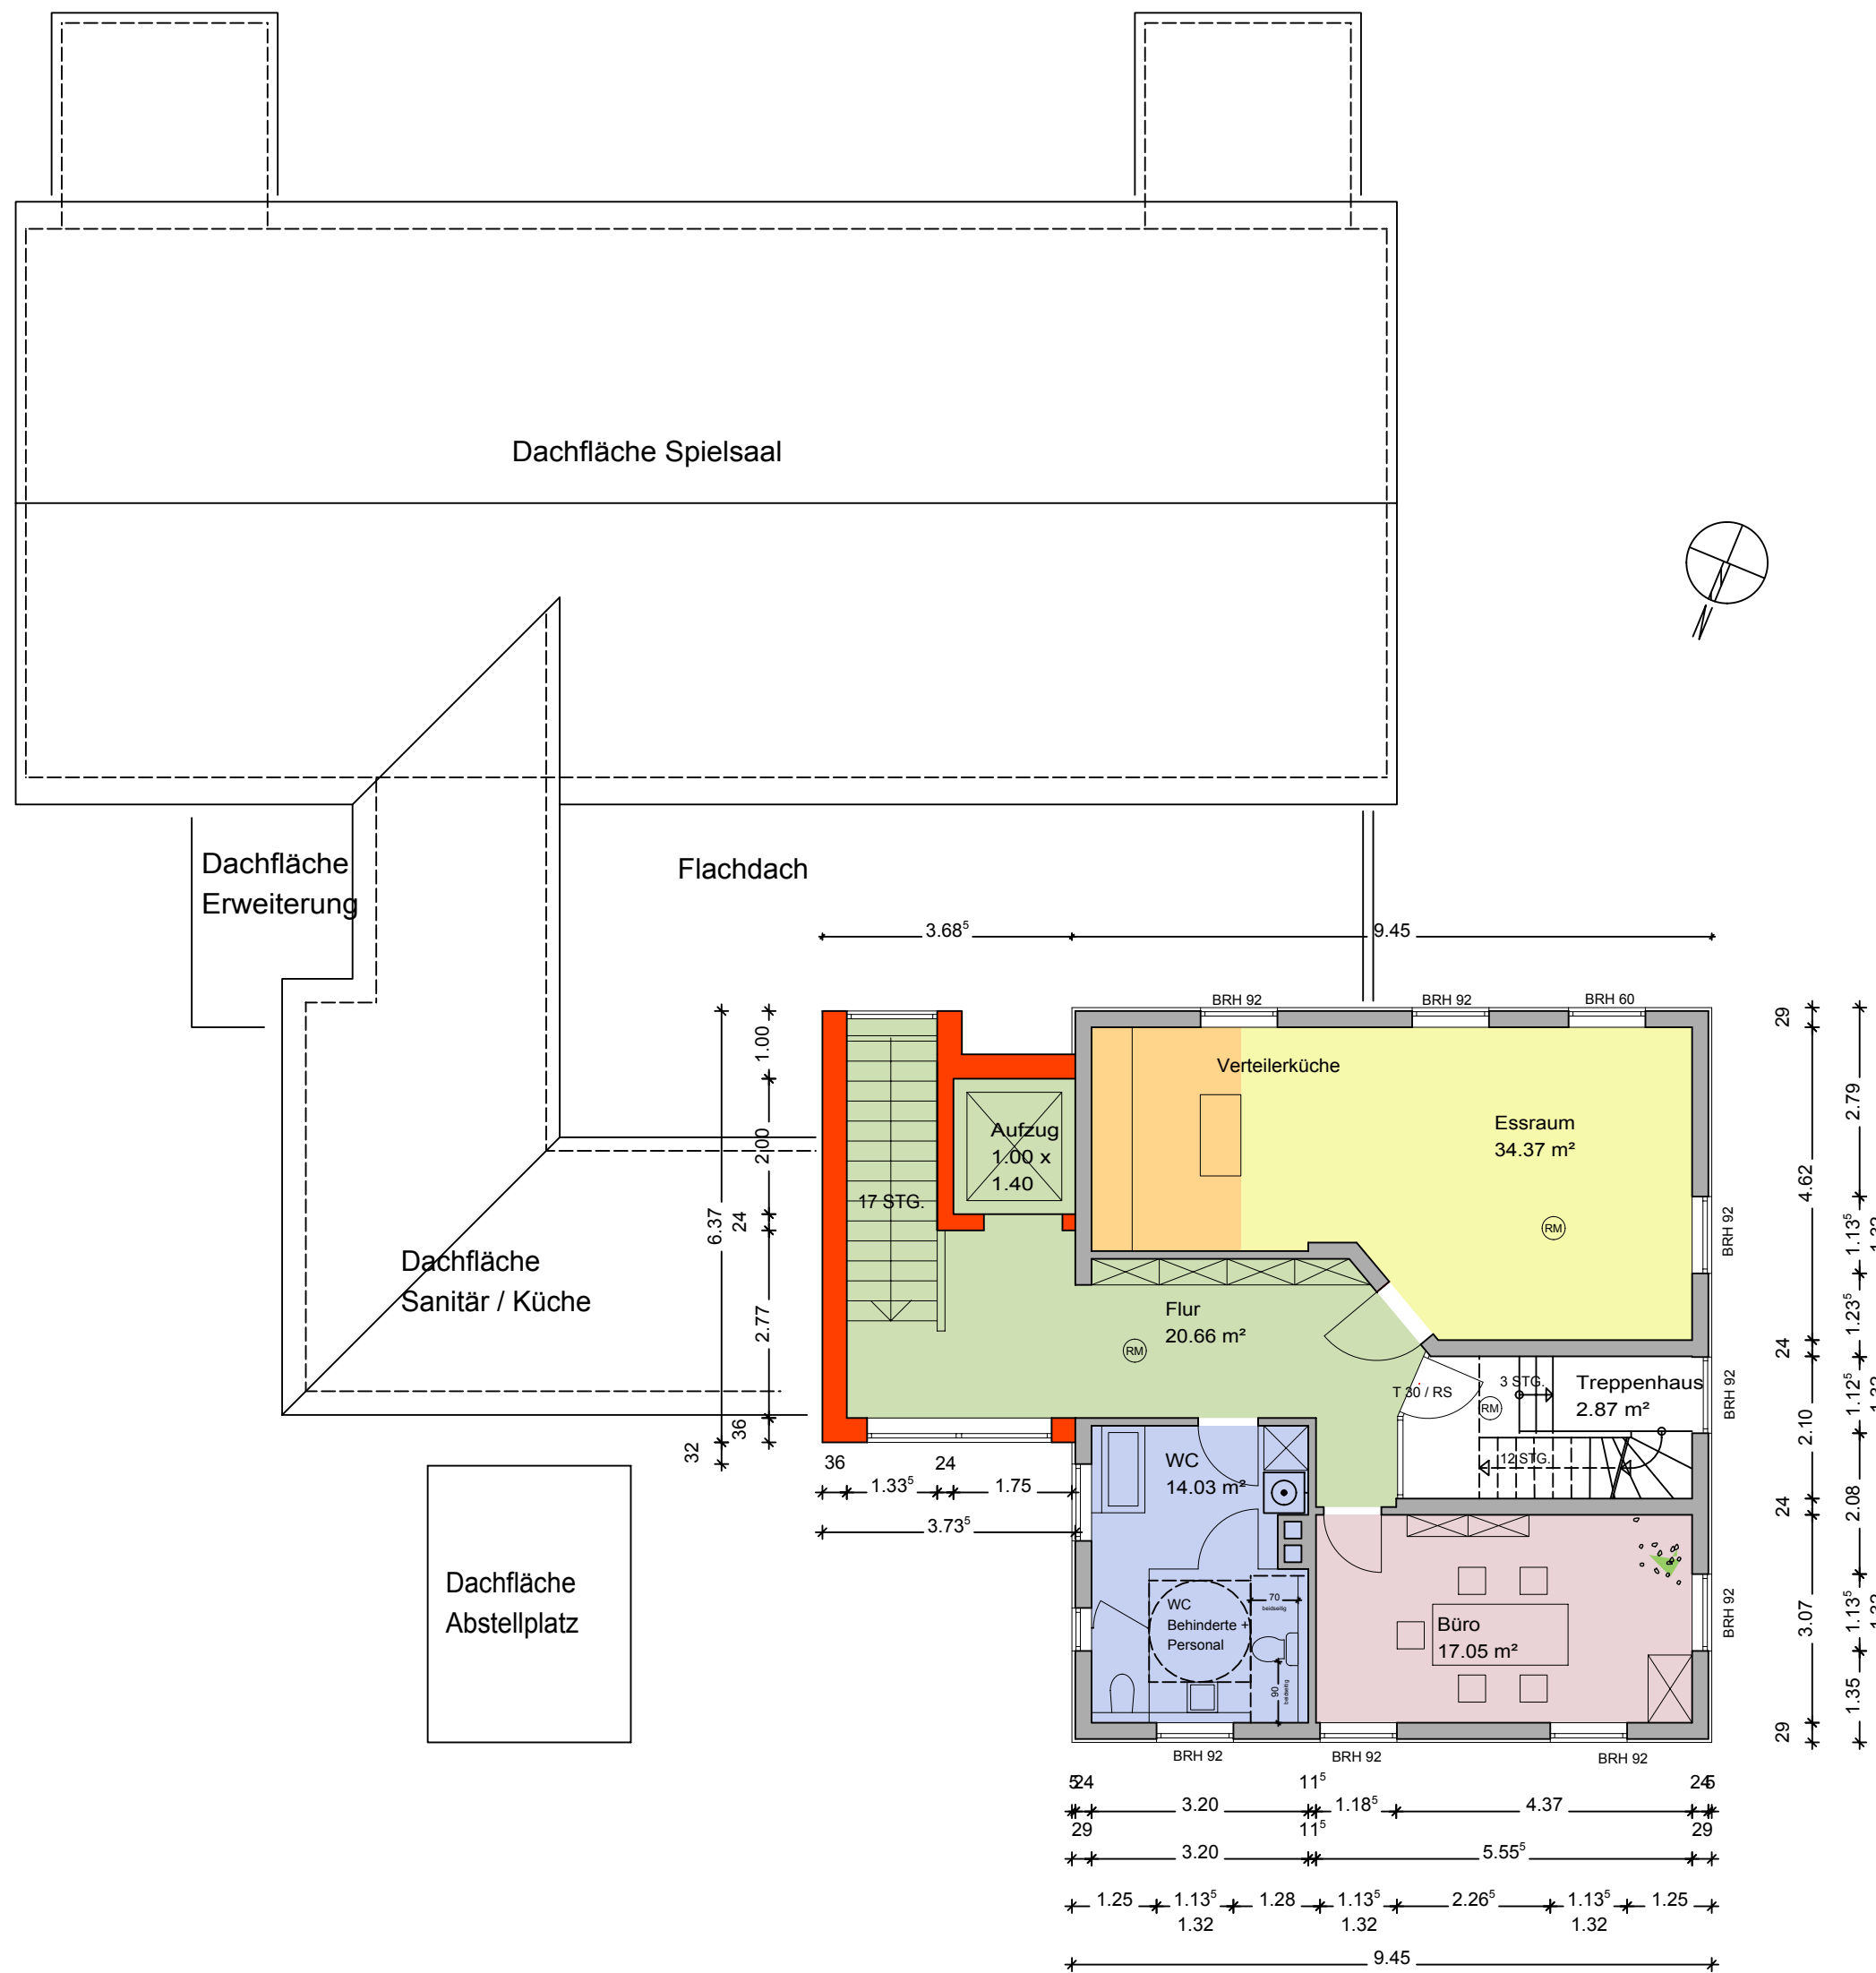

VORENTWURF VARIANTE 3/2

UMBAU IM BESTAND

OBERGESCHOSS

PROJEKT:

M 235

UMBAU + ERWEITERUNG
KIGA ST. REMIGIUS
RIEDBEUNDWEG 16
88400 BC - STAFFLANGEN

BAUHERR:

STADT BIBERACH
HOCHBAUAMT
MUSEUMSTRASSE 2
88400 BIBERACH

UNTERSCHRIFT BAUHERR:

ARCHITEKTIN:

MANJA PETER
ARCHITEKTUR UND FENG SHUI

RIEDBEUNDWEG 16
88400 BC - STAFFLANGEN

TEL.: 07357 / 916288
FAX: 07357 / 916289

Manja Peter

MASSTAB: M 1:100

DATUM: 21.09.2015 / 29.09.2015

PLANNUMMER: 2-17

VORENTWURF VARIANTE 3/2

UMBAU IM BESTAND

DACHGESCHOSS

PROJEKT:

M 235

UMBAU + ERWEITERUNG
KIGA ST. REMIGIUS
RIEDBEUNDWEG 16
88400 BC - STAFFLANGEN

BAUHERR:

STADT BIBERACH
HOCHBAUAMT
MUSEUMSTRASSE 2
88400 BIBERACH

UNTERSCHRIFT BAUHERR:

ARCHITEKTIN:

MANJA PETER
ARCHITEKTUR UND FENG SHUI

RIEDBEUNDWEG 16
88400 BC - STAFFLANGEN

TEL.: 07357 / 916288
FAX: 07357 / 916289


Manja Peter

MASSTAB: M 1:100

DATUM: 21.09.2015 / 29.09.2015

PLANNUMMER:

2-18

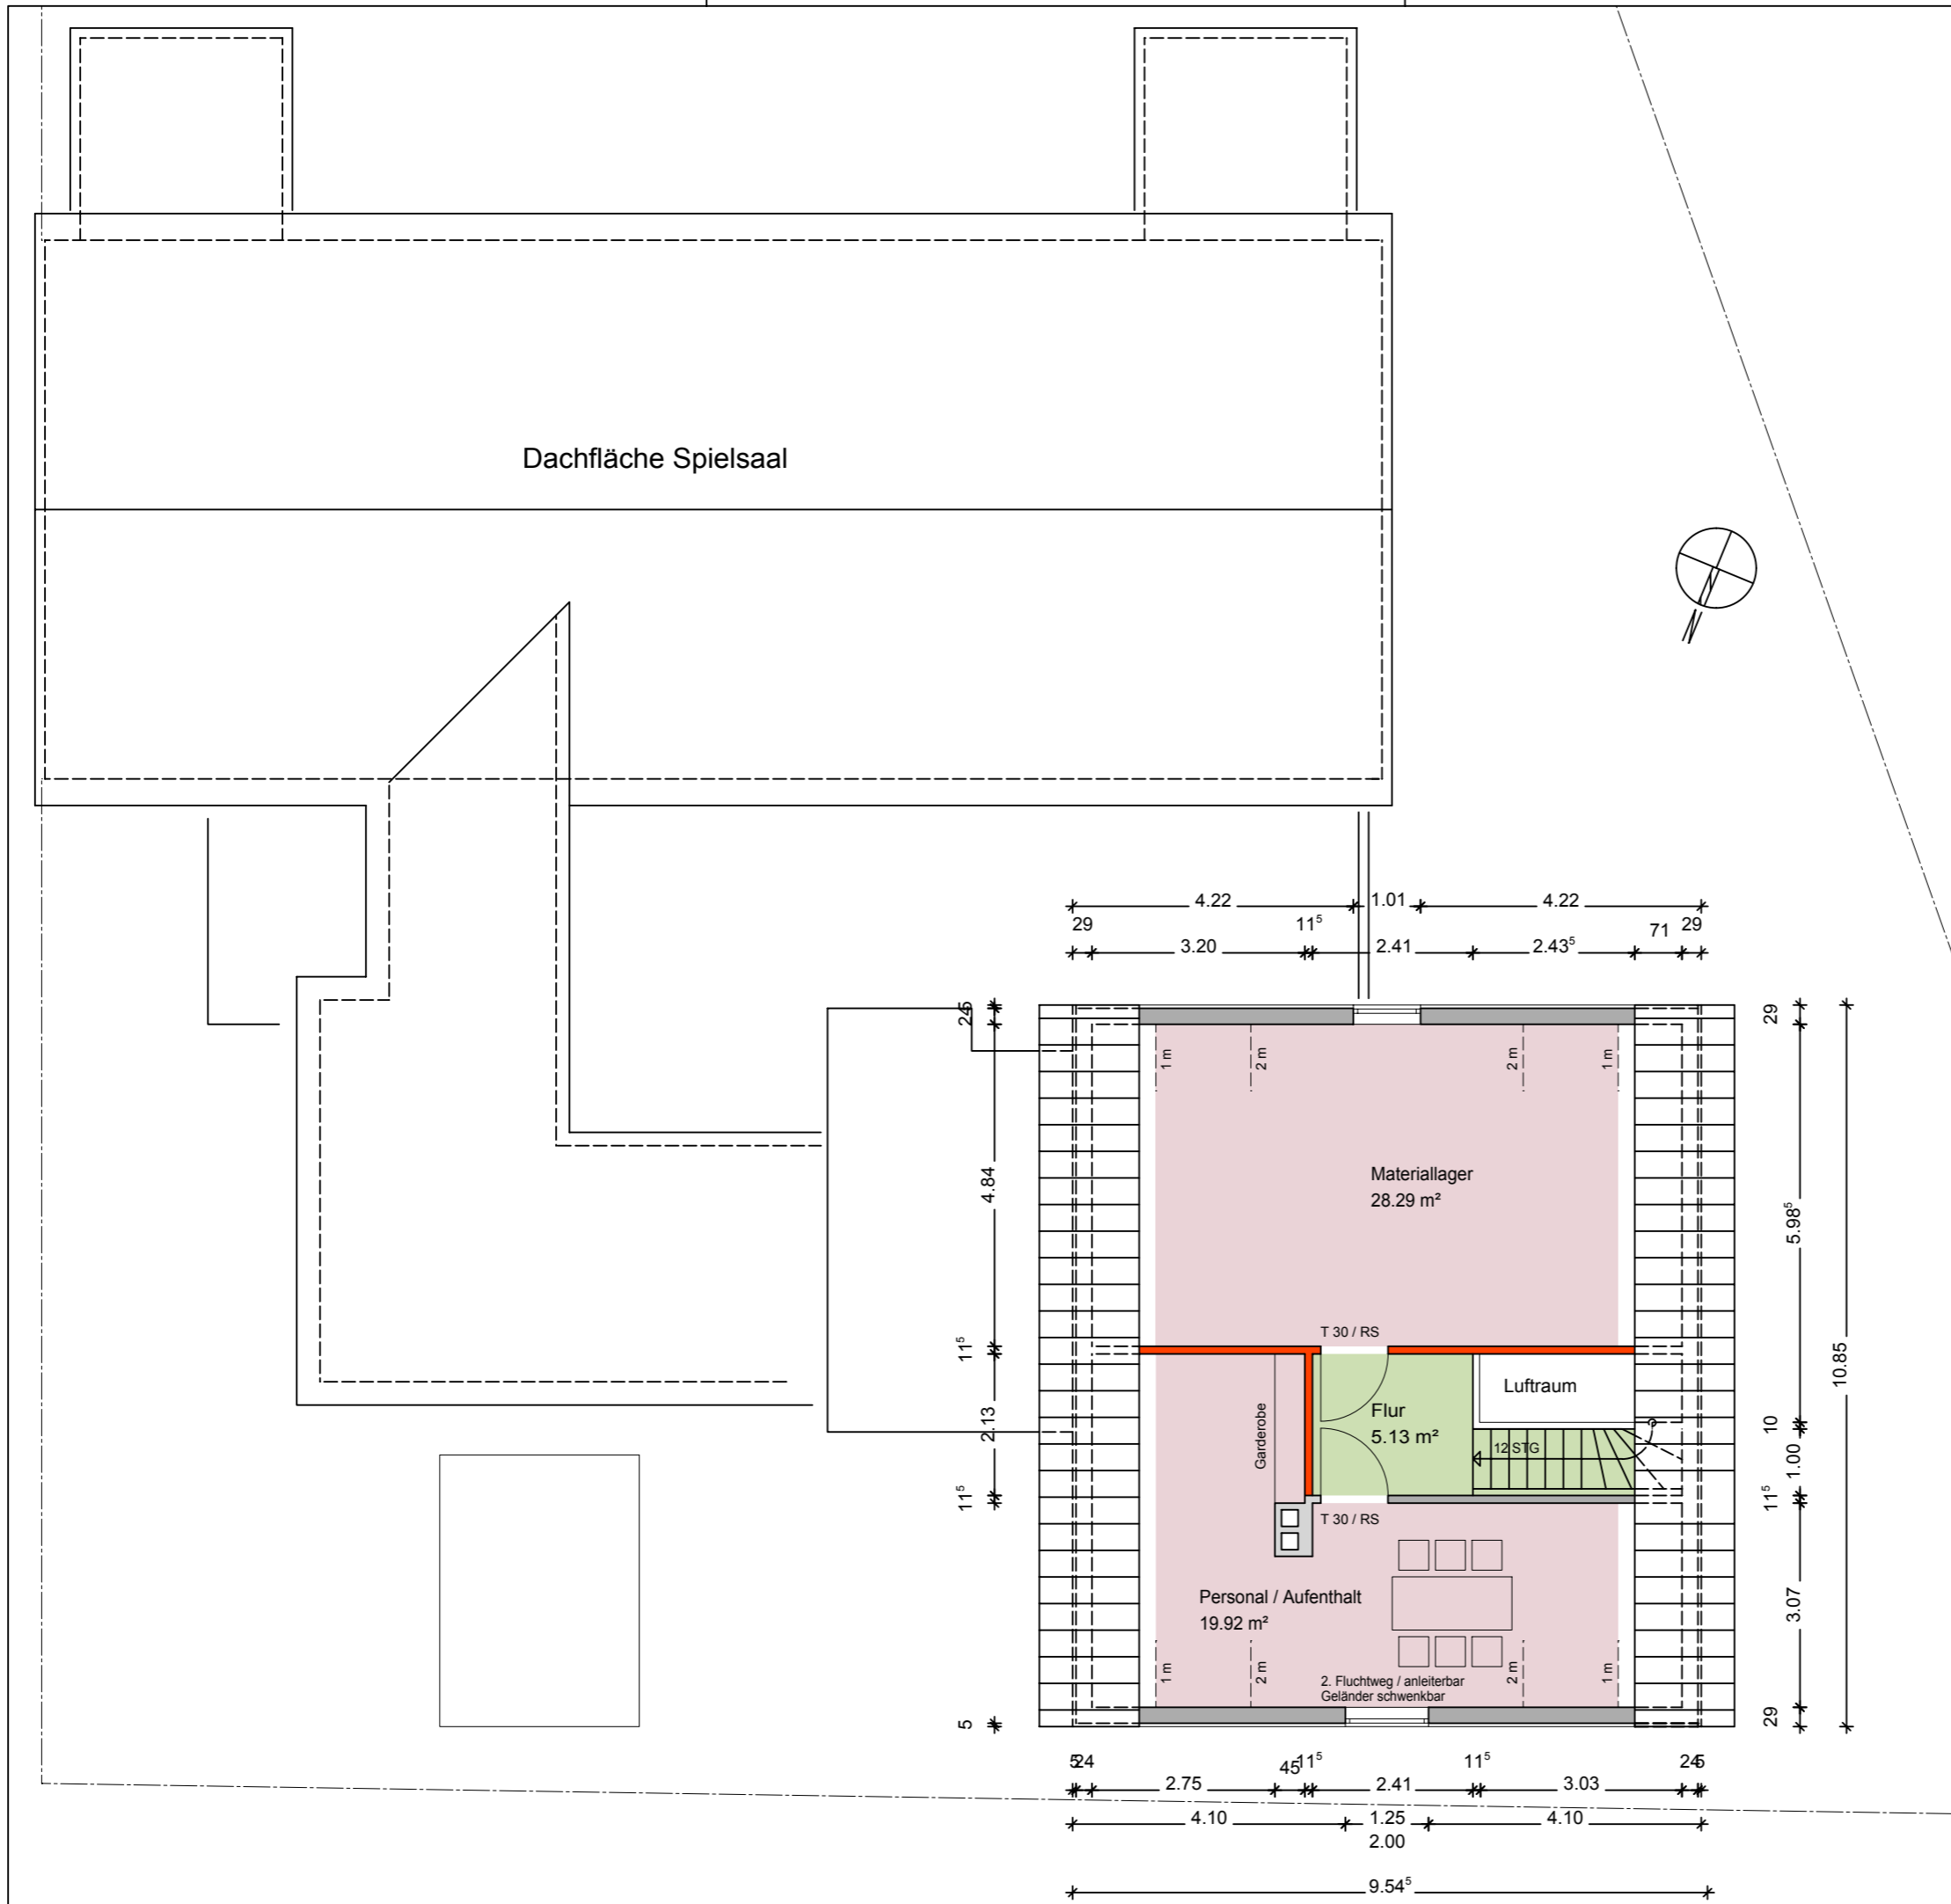

VORENTWURF VARIANTE 3/2

UMBAU IM BESTAND

SCHNITT

PROJEKT:

M 235

UMBAU + ERWEITERUNG
KIGA ST. REMIGIUS
RIEDBEUNDWEG 16
88400 BC - STAFFLANGEN

BAUHERR:

STADT BIBERACH
HOCHBAUAMT
MUSEUMSTRASSE 2
88400 BIBERACH

UNTERSCHRIFT BAUHERR:

ARCHITEKTIN:

MANJA PETER
ARCHITEKTUR UND FENG SHUI

RIEDBEUNDWEG 16
88400 BC - STAFFLANGEN

TEL.: 07357 / 916288
FAX: 07357 / 916289

*Manja
Peter*

MASSTAB: M 1:100

DATUM: 21.09.2015 / 29.09.2015

PLANNUMMER:

2-19

SCHNITT 2 - 2

