



- LEGENDE
- ERSCHLIESSUNG
 - SANITAR
 - TECHNIK
 - KINDERBETREUUNG
 - BURO
 - KUCHE
 - RM RAUCHMELDER

VORENTWURF VARIANTE 4

UMBAU MIT TEILABRISS

ERDGESCHOSS

PROJEKT:
M 235
 UMBAU + ERWEITERUNG
 KIGA ST. REMIGIUS
 RIEDBEUNDWEG 16
 88400 BC - STAFFLANGEN

BAUHERR:
 STADT BIBERACH
 HOCHBAUAMT
 MUSEUMSTRASSE 2
 88400 BIBERACH

UNTERSCHRIFT BAUHERR:


ARCHITEKTIN:
 MANJA PETER
 ARCHITEKTUR UND FENG SHUI
 RIEDBEUNDWEG 16
 88400 BC - STAFFLANGEN

TEL.: 07357 / 916288
 FAX: 07357 / 916289

Manja Peter


MASSTAB: M 1:100
 DATUM: 22.07.2015 / 28.07.2015 /
 29.09.2015

PLANNUMMER: 2-10

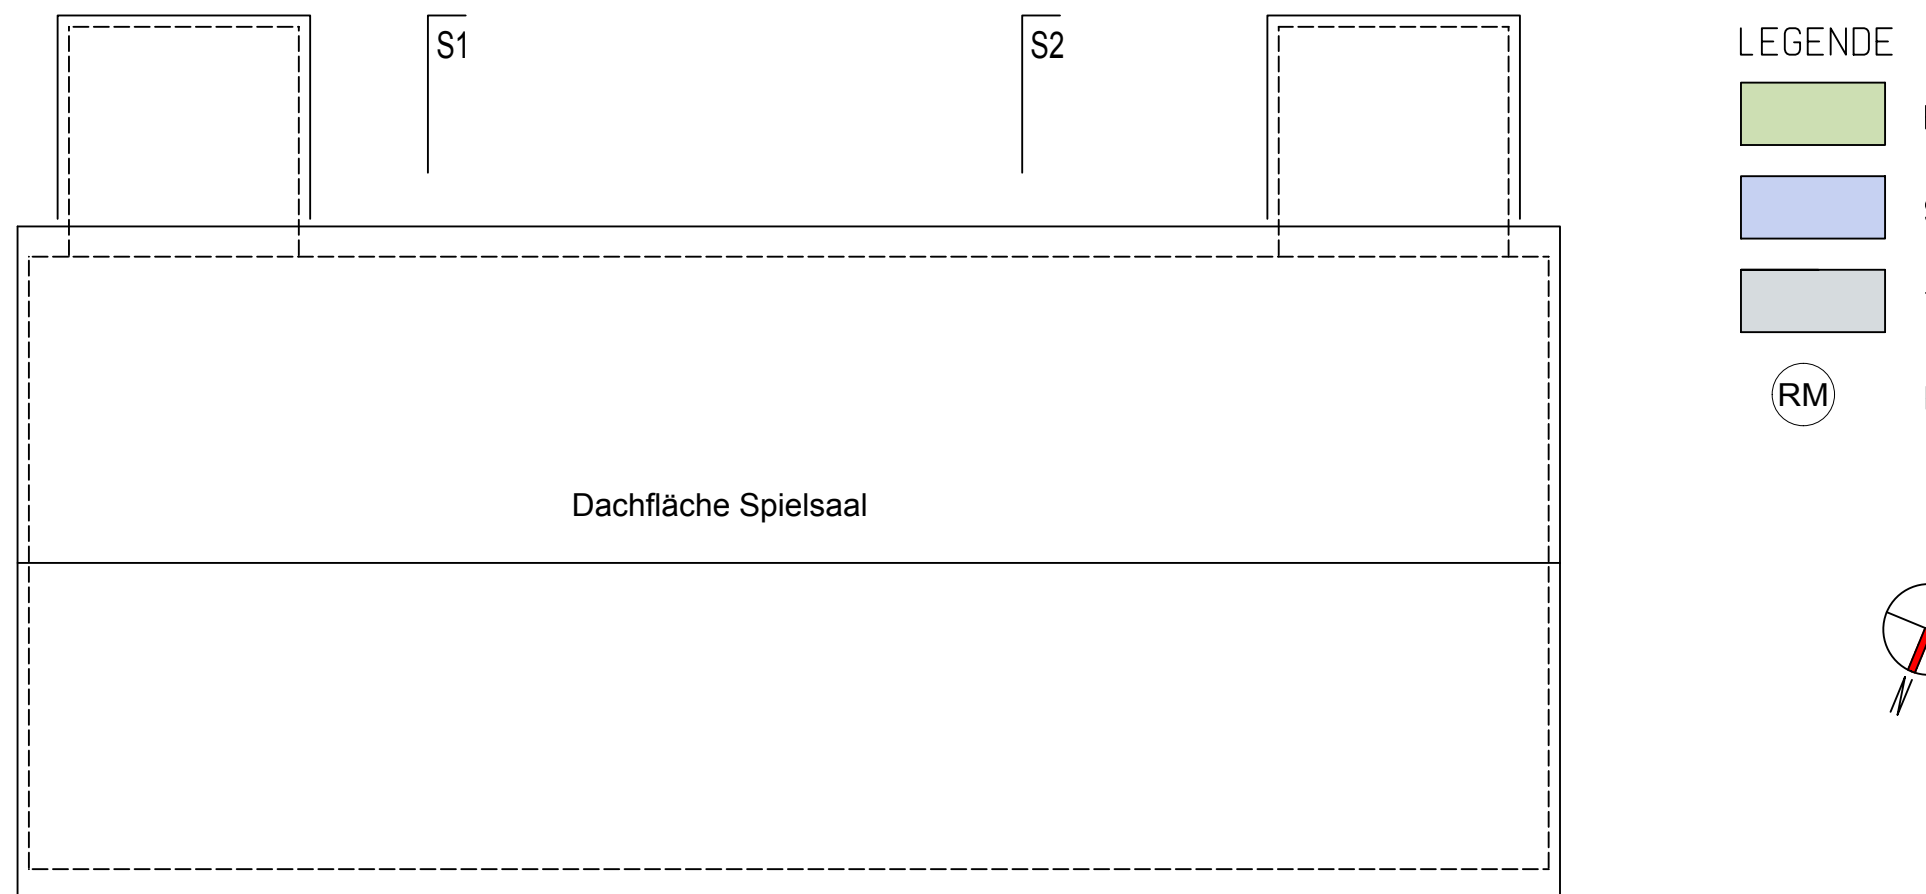

LEGENDE






- ERSCHLIESSUNG
- SANITAR
- TECHNIK
- KINDERBETREUUNG
- BURO
- KUCHE
- RM RAUCHMELDER

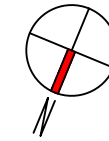

VORENTWURF VARIANTE 4

UMBAU MIT TEILABRISS

OBERGESCHOSS VARIANTE

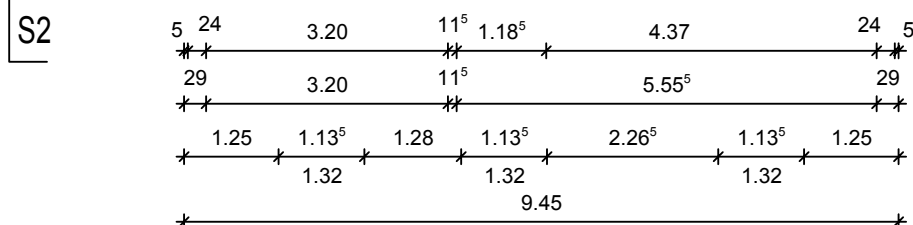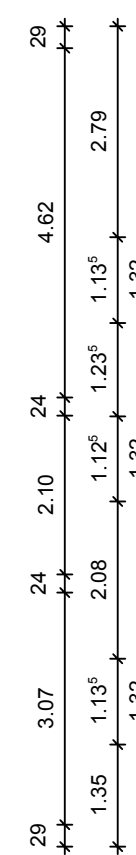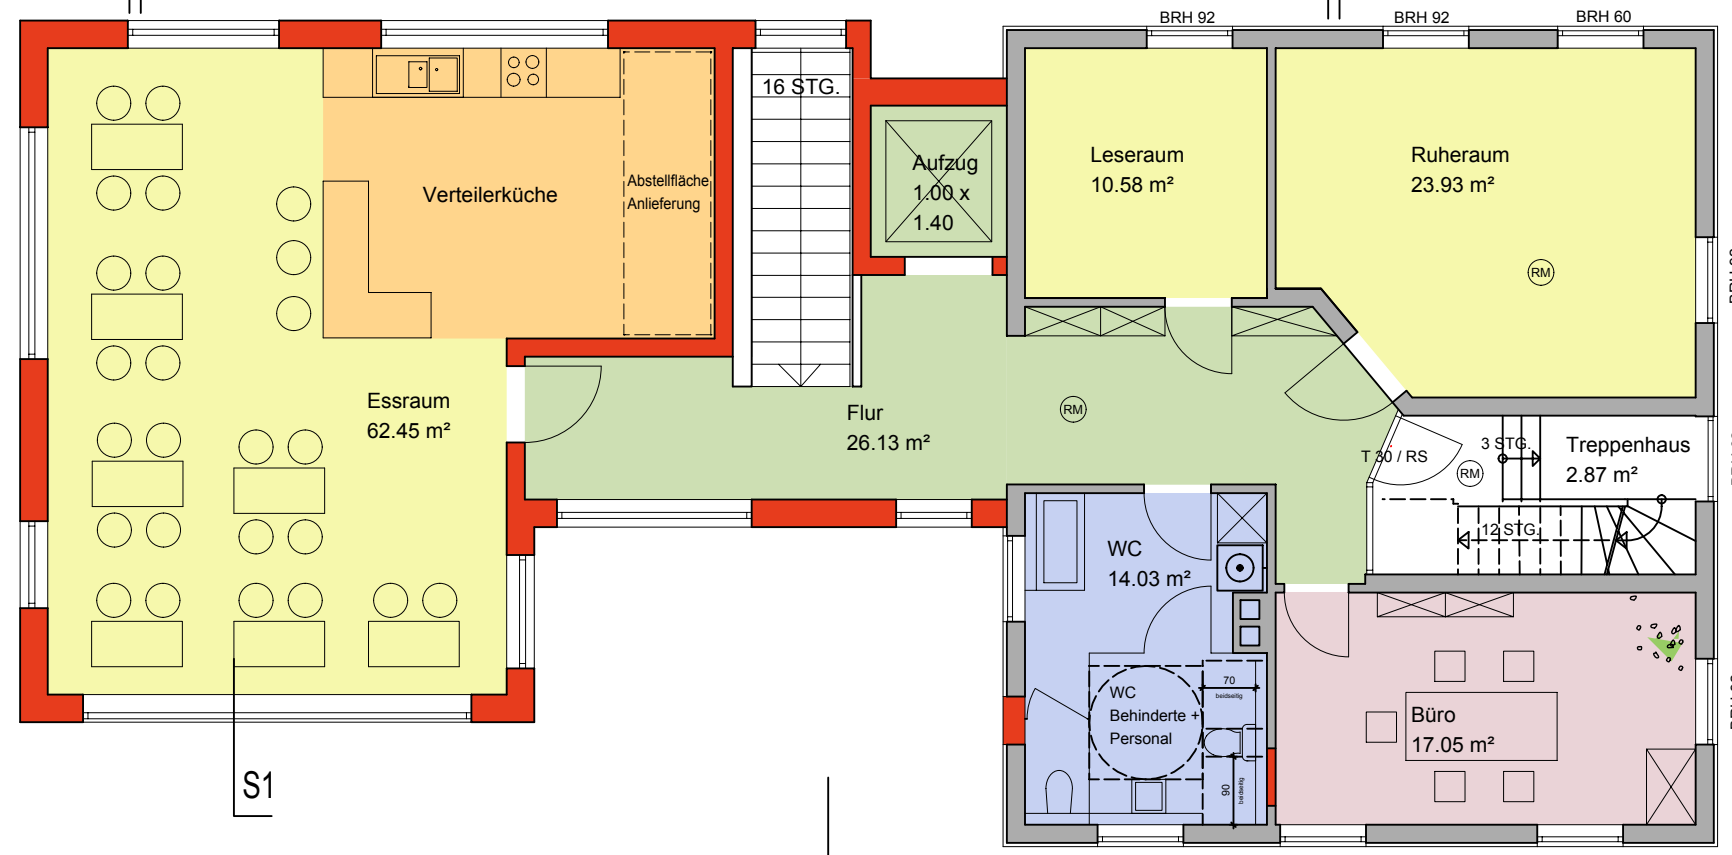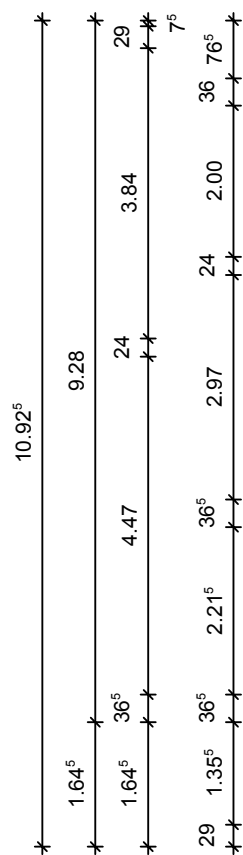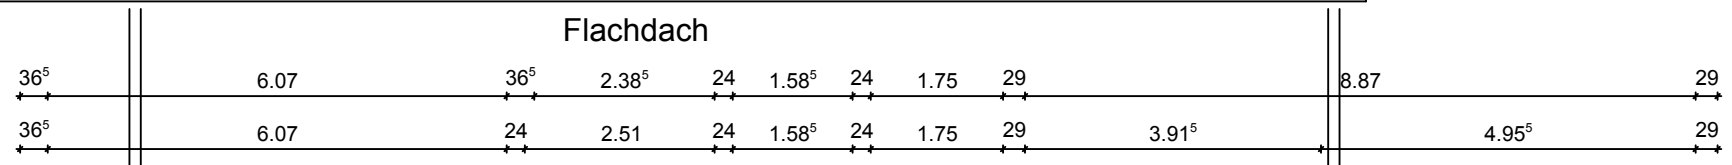

PROJEKT:
M 235
UMBAU + ERWEITERUNG
KIGA ST. REMIGIUS
RIEDBEUNDWEG 16
88400 BC - STAFFLANGEN

BAUHERR:
STADT BIBERACH
HOCHBAUAMT
MUSEUMSTRASSE 2
88400 BIBERACH

UNTERSCHRIFT BAUHERR:

ARCHITEKTIN:
MANJA PETER
ARCHITEKTUR UND FENG SHUI

RIEDBEUNDWEG 16
88400 BC - STAFFLANGEN

TEL.: 07357 / 916288
FAX: 07357 / 916289

Manja Peter

MASSTAB: M 1:100

DATUM: 22.07.2015 / 28.07.2015 /
29.09.2015

PLANNUMMER: 2-11/1

VORENTWURF VARIANTE 4

UMBAU MIT TEILABRISS

DACHGESCHOSS

PROJEKT:

M 235

UMBAU + ERWEITERUNG
KIGA ST. REMIGIUS
RIEDBEUNDWEG 16
88400 BC - STAFFLANGEN

BAUHERR:

STADT BIBERACH
HOCHBAUAMT
MUSEUMSTRASSE 2
88400 BIBERACH

UNTERSCHRIFT BAUHERR:

ARCHITEKTIN:

MANJA PETER
ARCHITEKTUR UND FENG SHUI

RIEDBEUNDWEG 16
88400 BC - STAFFLANGEN

TEL.: 07357 / 916288
FAX: 07357 / 916289


Manja Peter

MASSTAB: M 1:100


DATUM: 22.07.2015 / 28.07.2015 /
29.09.2015

PLANNUMMER:


2-12

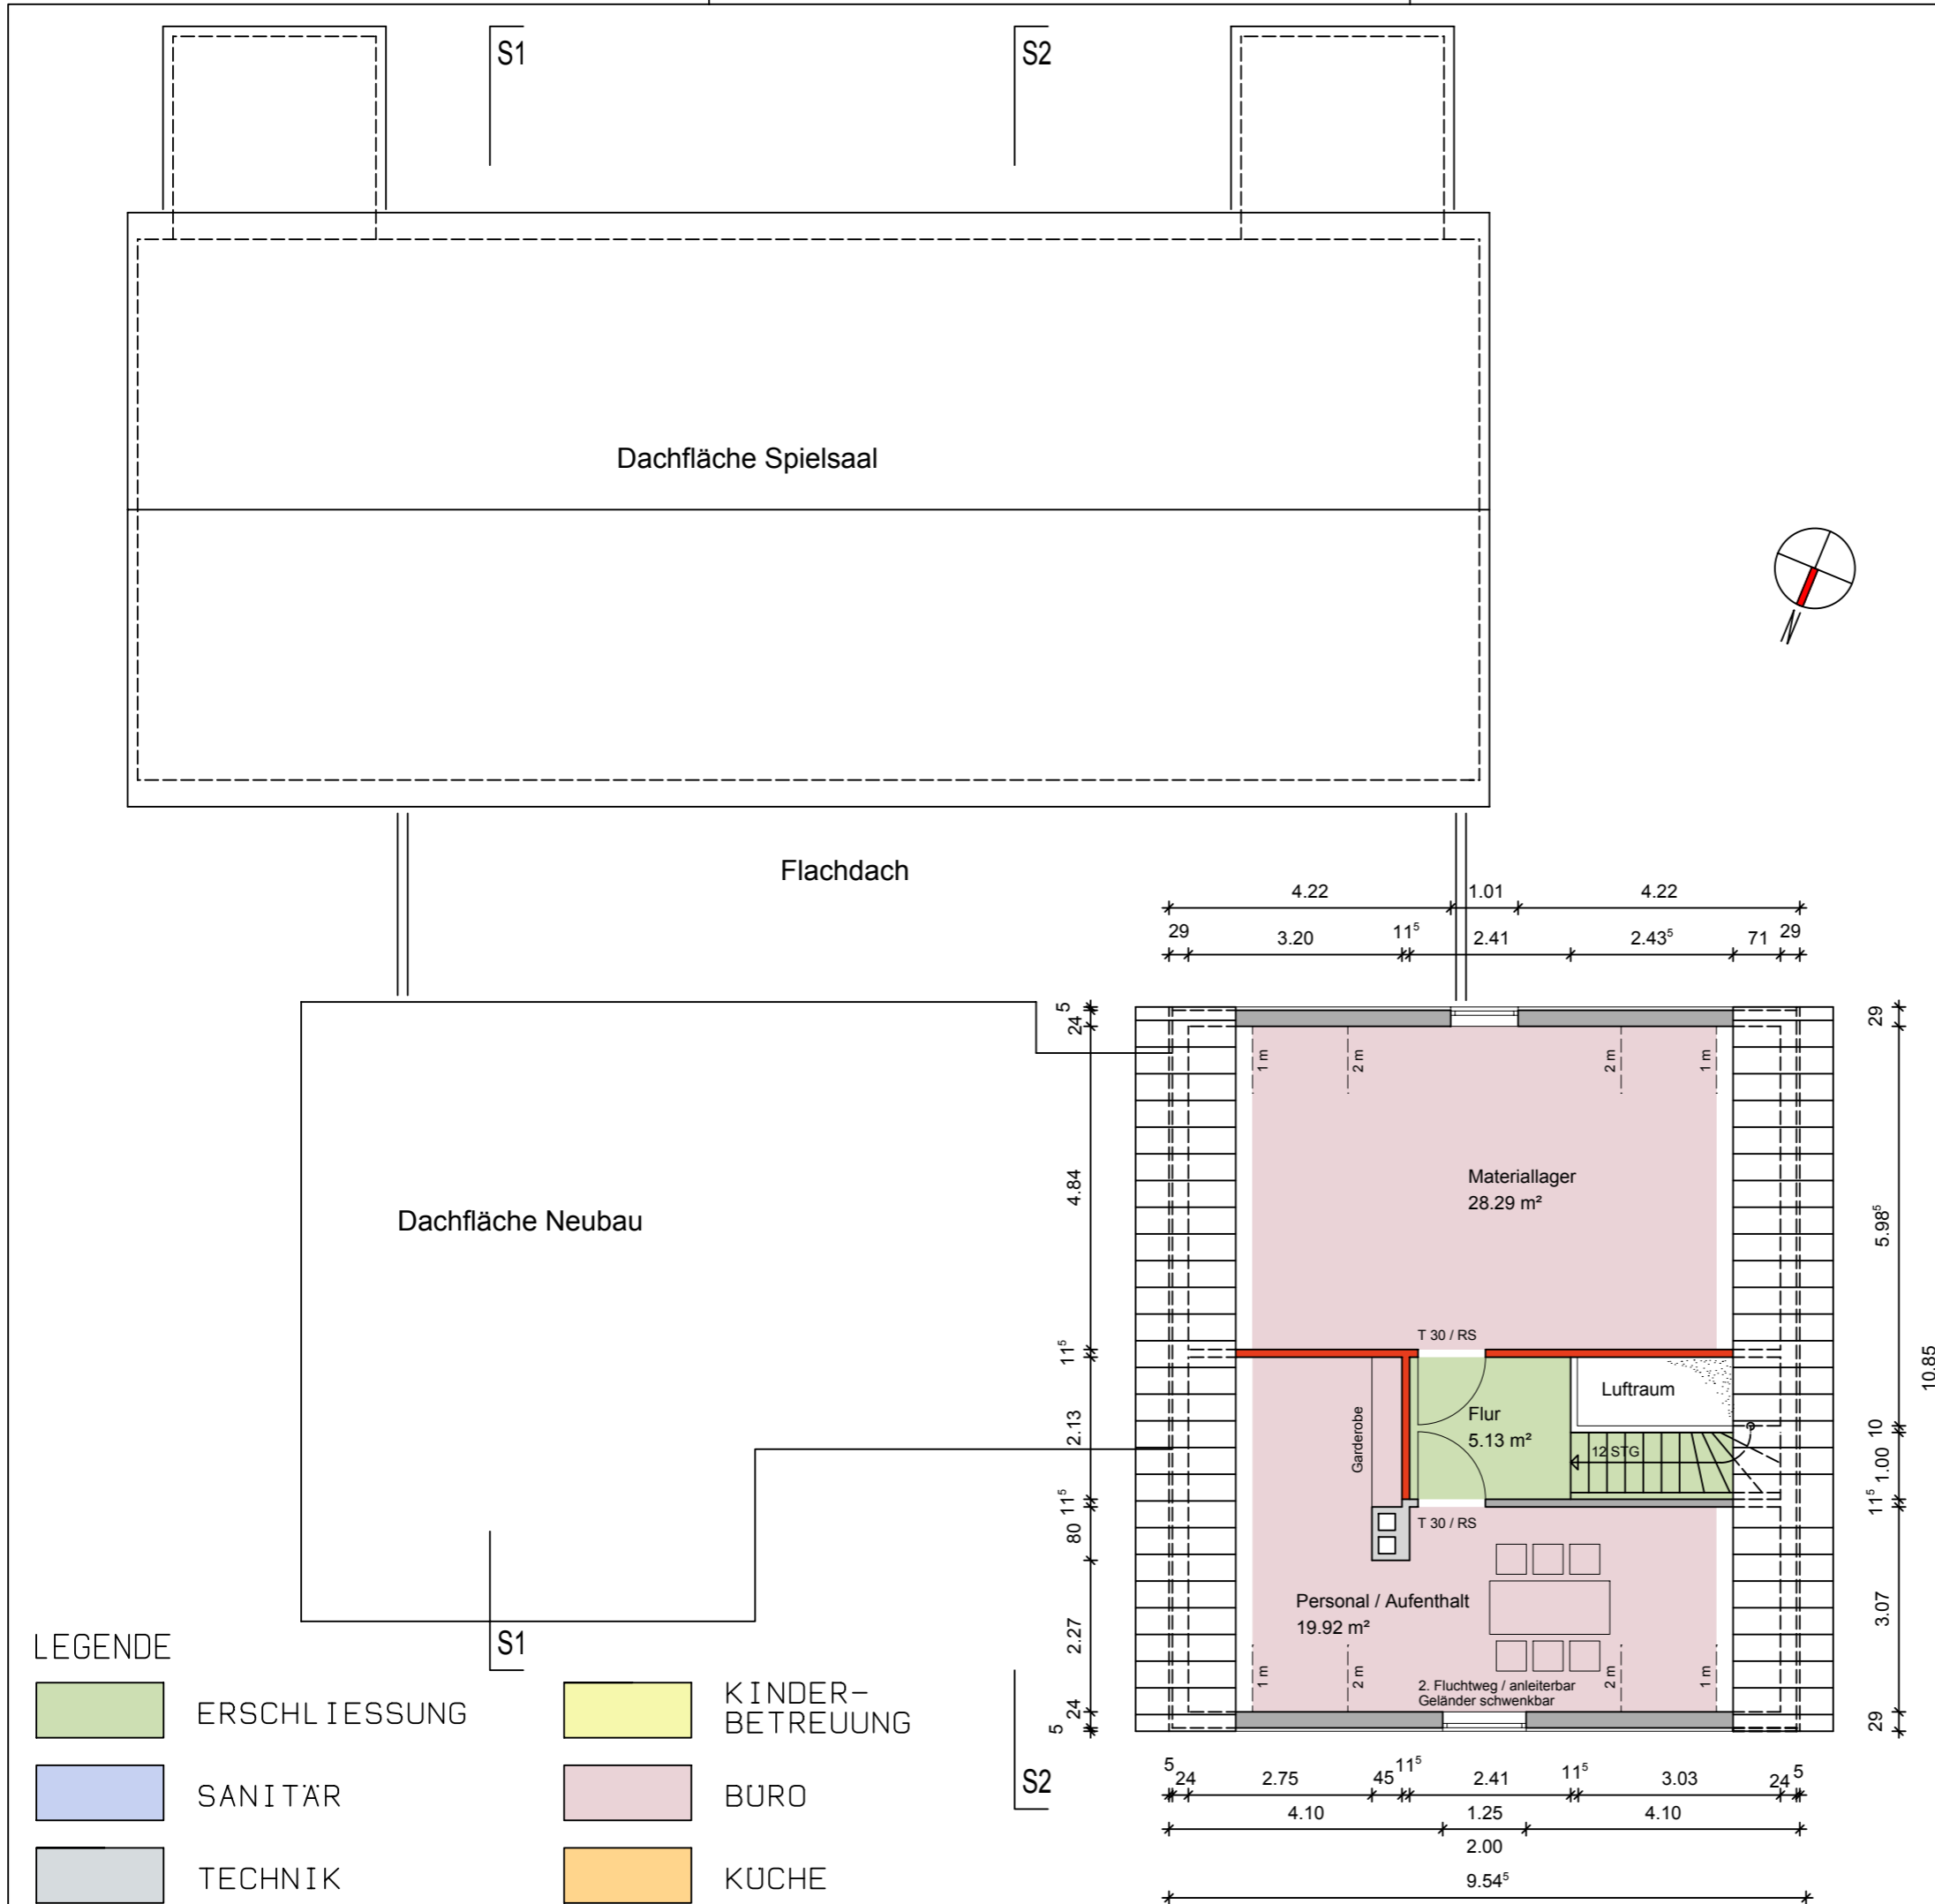

SCHNITT 1 - 1

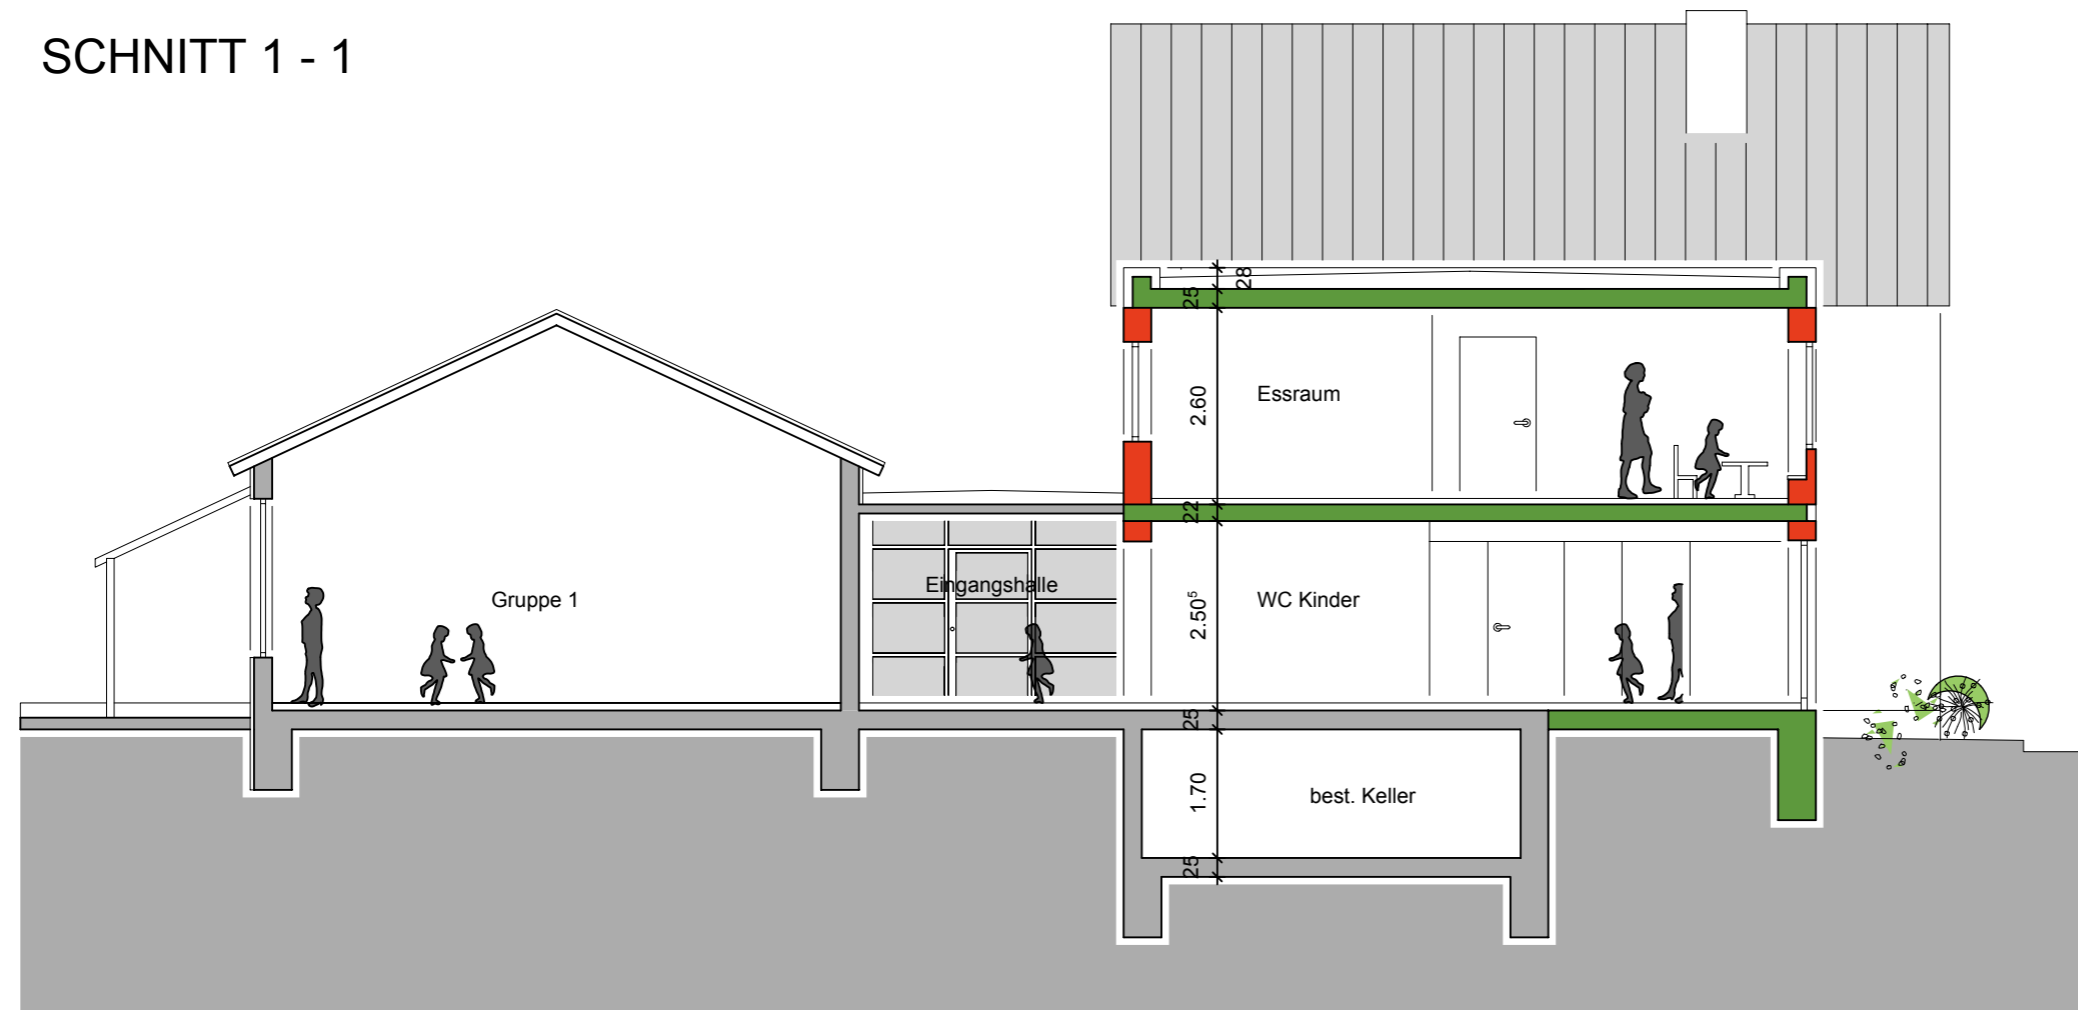

SCHNITT 2 - 2

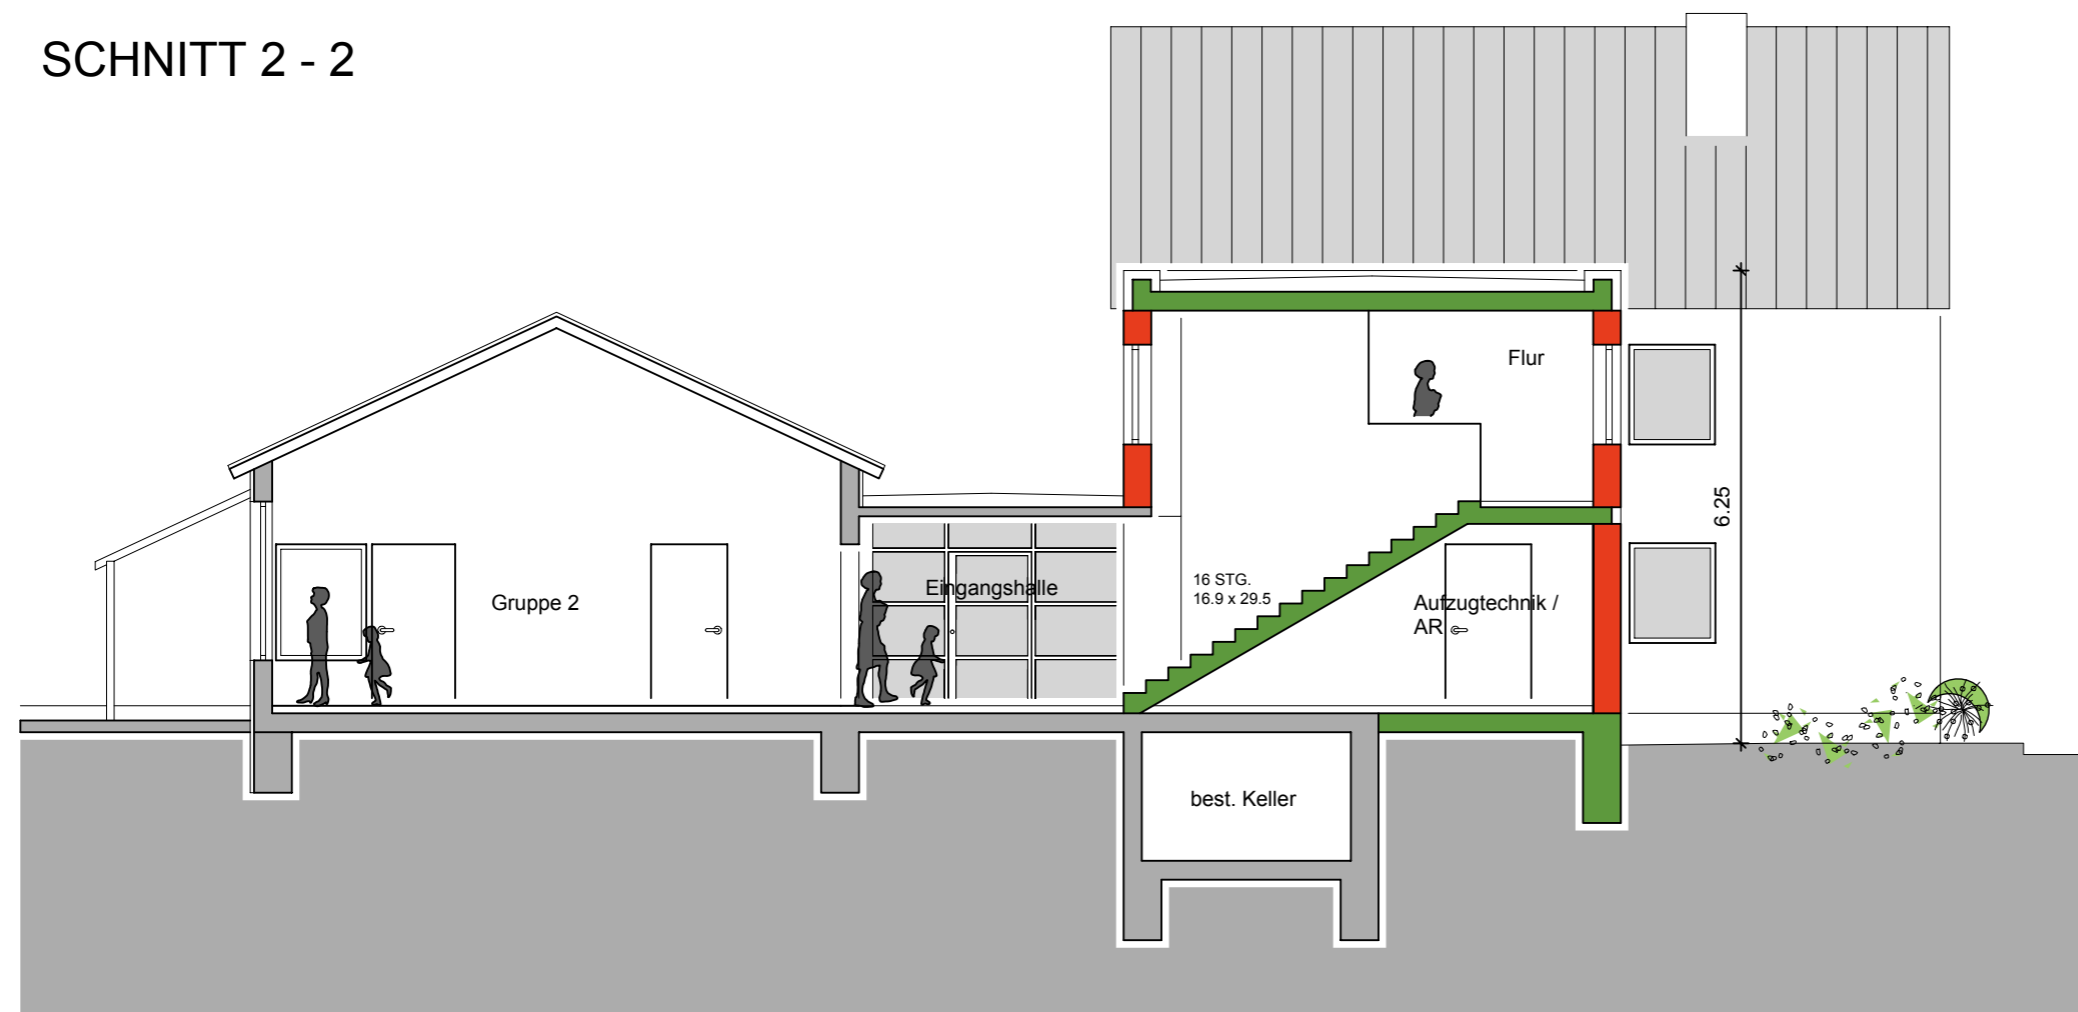

VORENTWURF VARIANTE 4

UMBAU MIT TEILABRISS

SCHNITT

PROJEKT:

M 235

UMBAU + ERWEITERUNG
KIGA ST. REMIGIUS
RIEDBEUNDWEG 16
88400 BC - STAFFLANGEN

BAUHERR:

STADT BIBERACH
HOCHBAUAMT
MUSEUMSTRASSE 2
88400 BIBERACH

UNTERSCHRIFT BAUHERR:

ARCHITEKTIN:

MANJA PETER
ARCHITEKTUR UND FENG SHUI

RIEDBEUNDWEG 16
88400 BC - STAFFLANGEN

TEL.: 07357 / 916288
FAX: 07357 / 916289

Manja Peter

MASSTAB: M 1:100

DATUM: 22.07.2015 / 28.07.2015 /
29.09.2015

PLANNUMMER:

2-13