


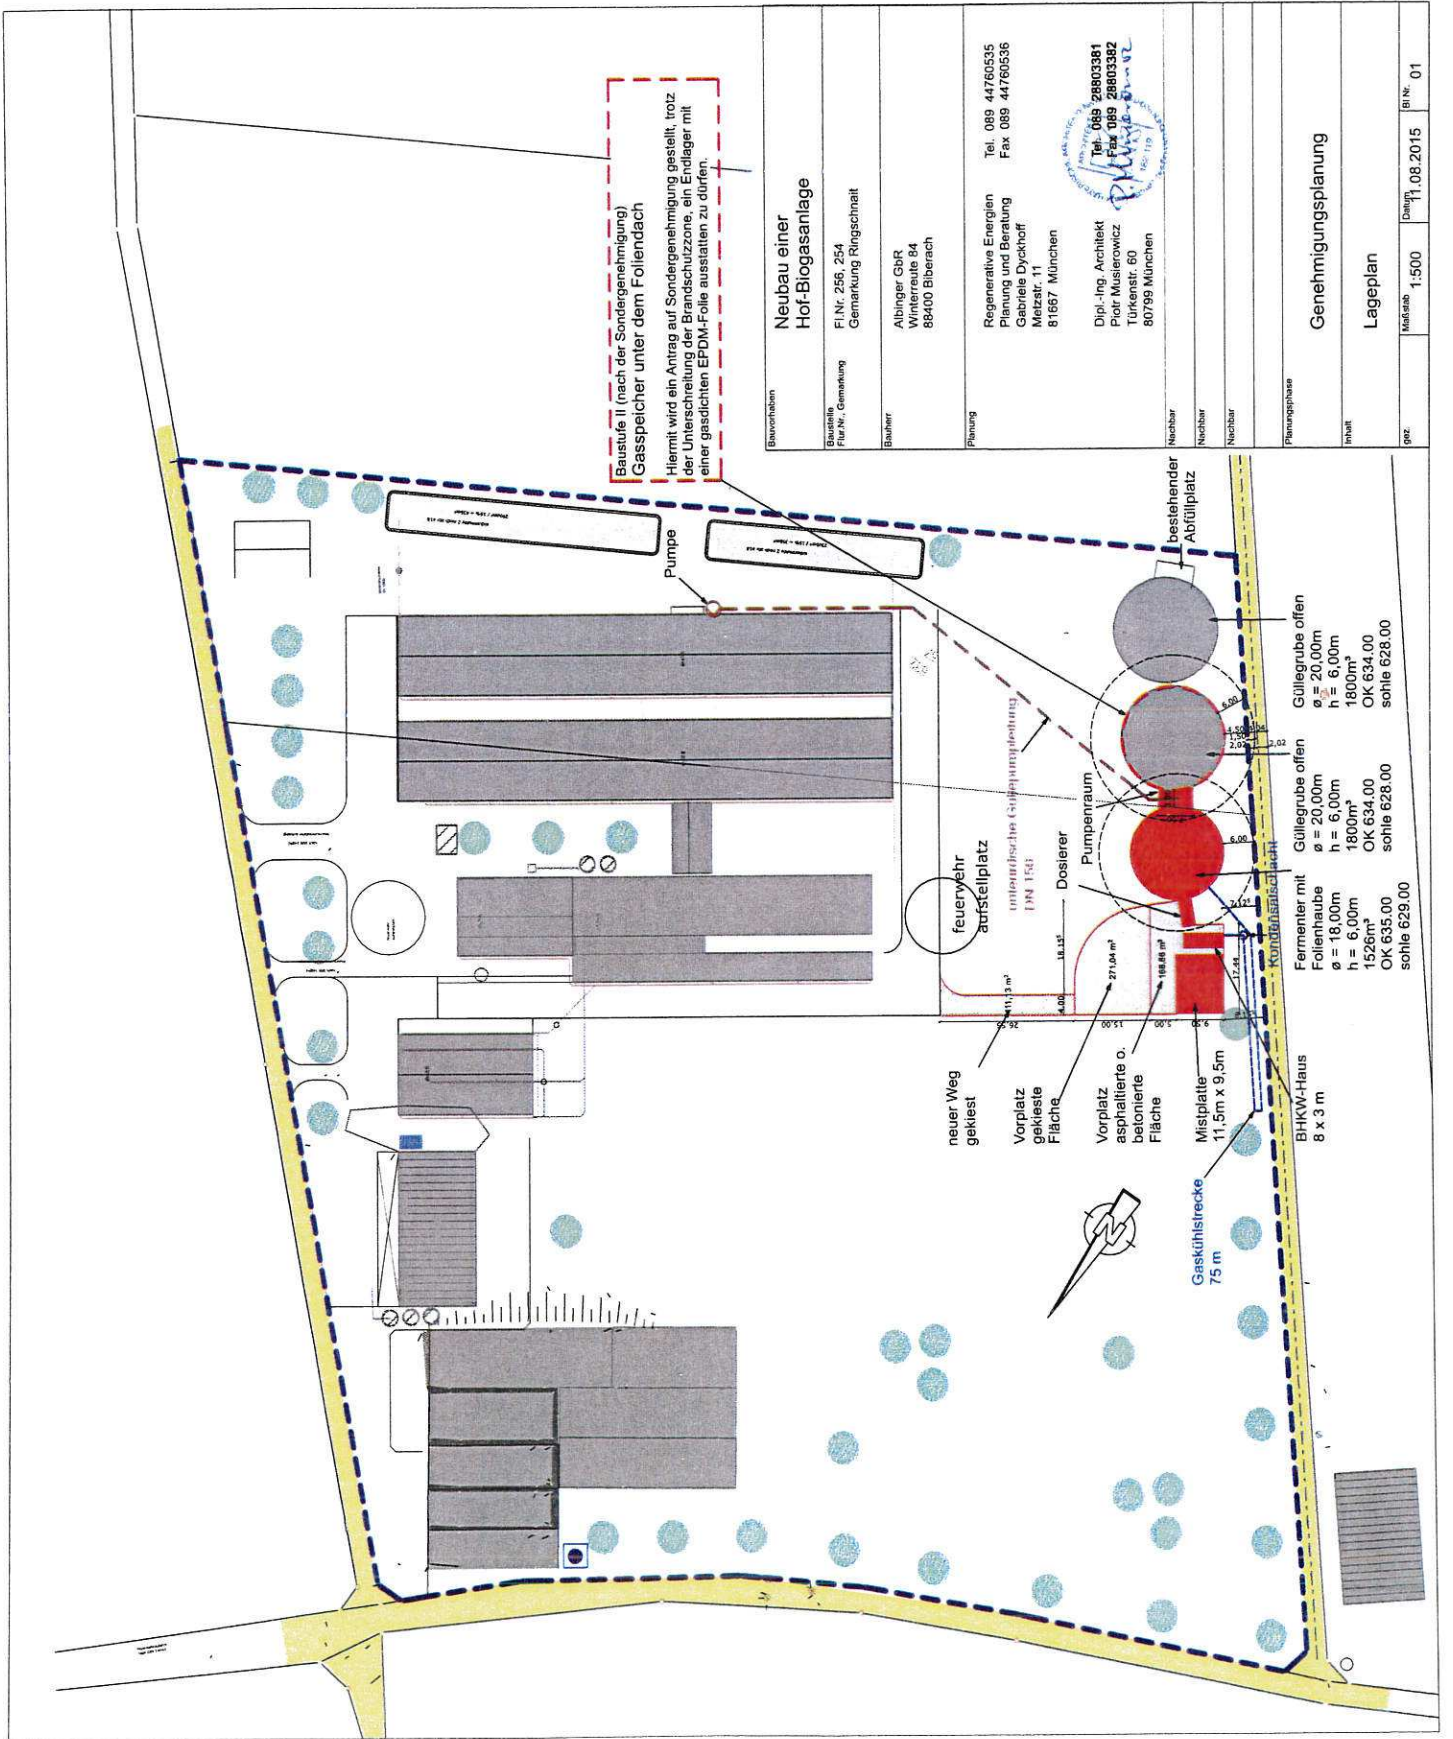

Bauvorhaben	Neubau einer Hof-Biogasanlage		
Blattseite Flur/Nr., Gemarkung	Fl. Nr. 256, 254 Gemarkung Ringschnait		
Bauherr	Albinger GbR Winterreute 84 88400 Biberach		
Planung	Regenerative Energien Planung und Beratung Gabriele Dyckhoff Metzstr. 11 81667 München	Tel. 089 44760535 Fax 089 44760536	
Nachbar	Dipl.-Ing. Architekt Piotr Musierowicz Türkenstr. 60 80799 München	Tel. 089 28803381 Fax 089 28803382	
Nachbar			
Nachbar			
Planungsphase	Genehmigungsplanung		
Inhalt	Lageplan		
grz.	Maßstab	1:500	Datum 11.08.2015 Bl. Nr. 01