

Stellplatzbilanz


A Parplatz Nord	123
1 Mitarbeiterstellplätze	3
2 Behindertstellplätze	3
Summe A = 126	
B Parplatz Süd einschl. Parkdeck	145
3 Parkplatz im nördlicher Teilfläche	11
4 ca. 3% Behindertstellplätze (1 bis 3%)	3
5 Kurzzeitparker	6
6 Kiss + Ride	3
7 Taxen	195
8 Parkdeck Ebene 0	190
9 Parkdeck Ebene 1	190
Summe B = 566	

Gesamtsumme A + B = 692

- Rettungsdienst	14
- Notaufnahme	15+2BE
- Dialyse	20+3BE
- Psychatrie	30
- Motorradstellplätze	20
- Bushaltestellen	1
- Fahrradstellplätze	60

Legende

Bestand	Planung	Höhenlinien

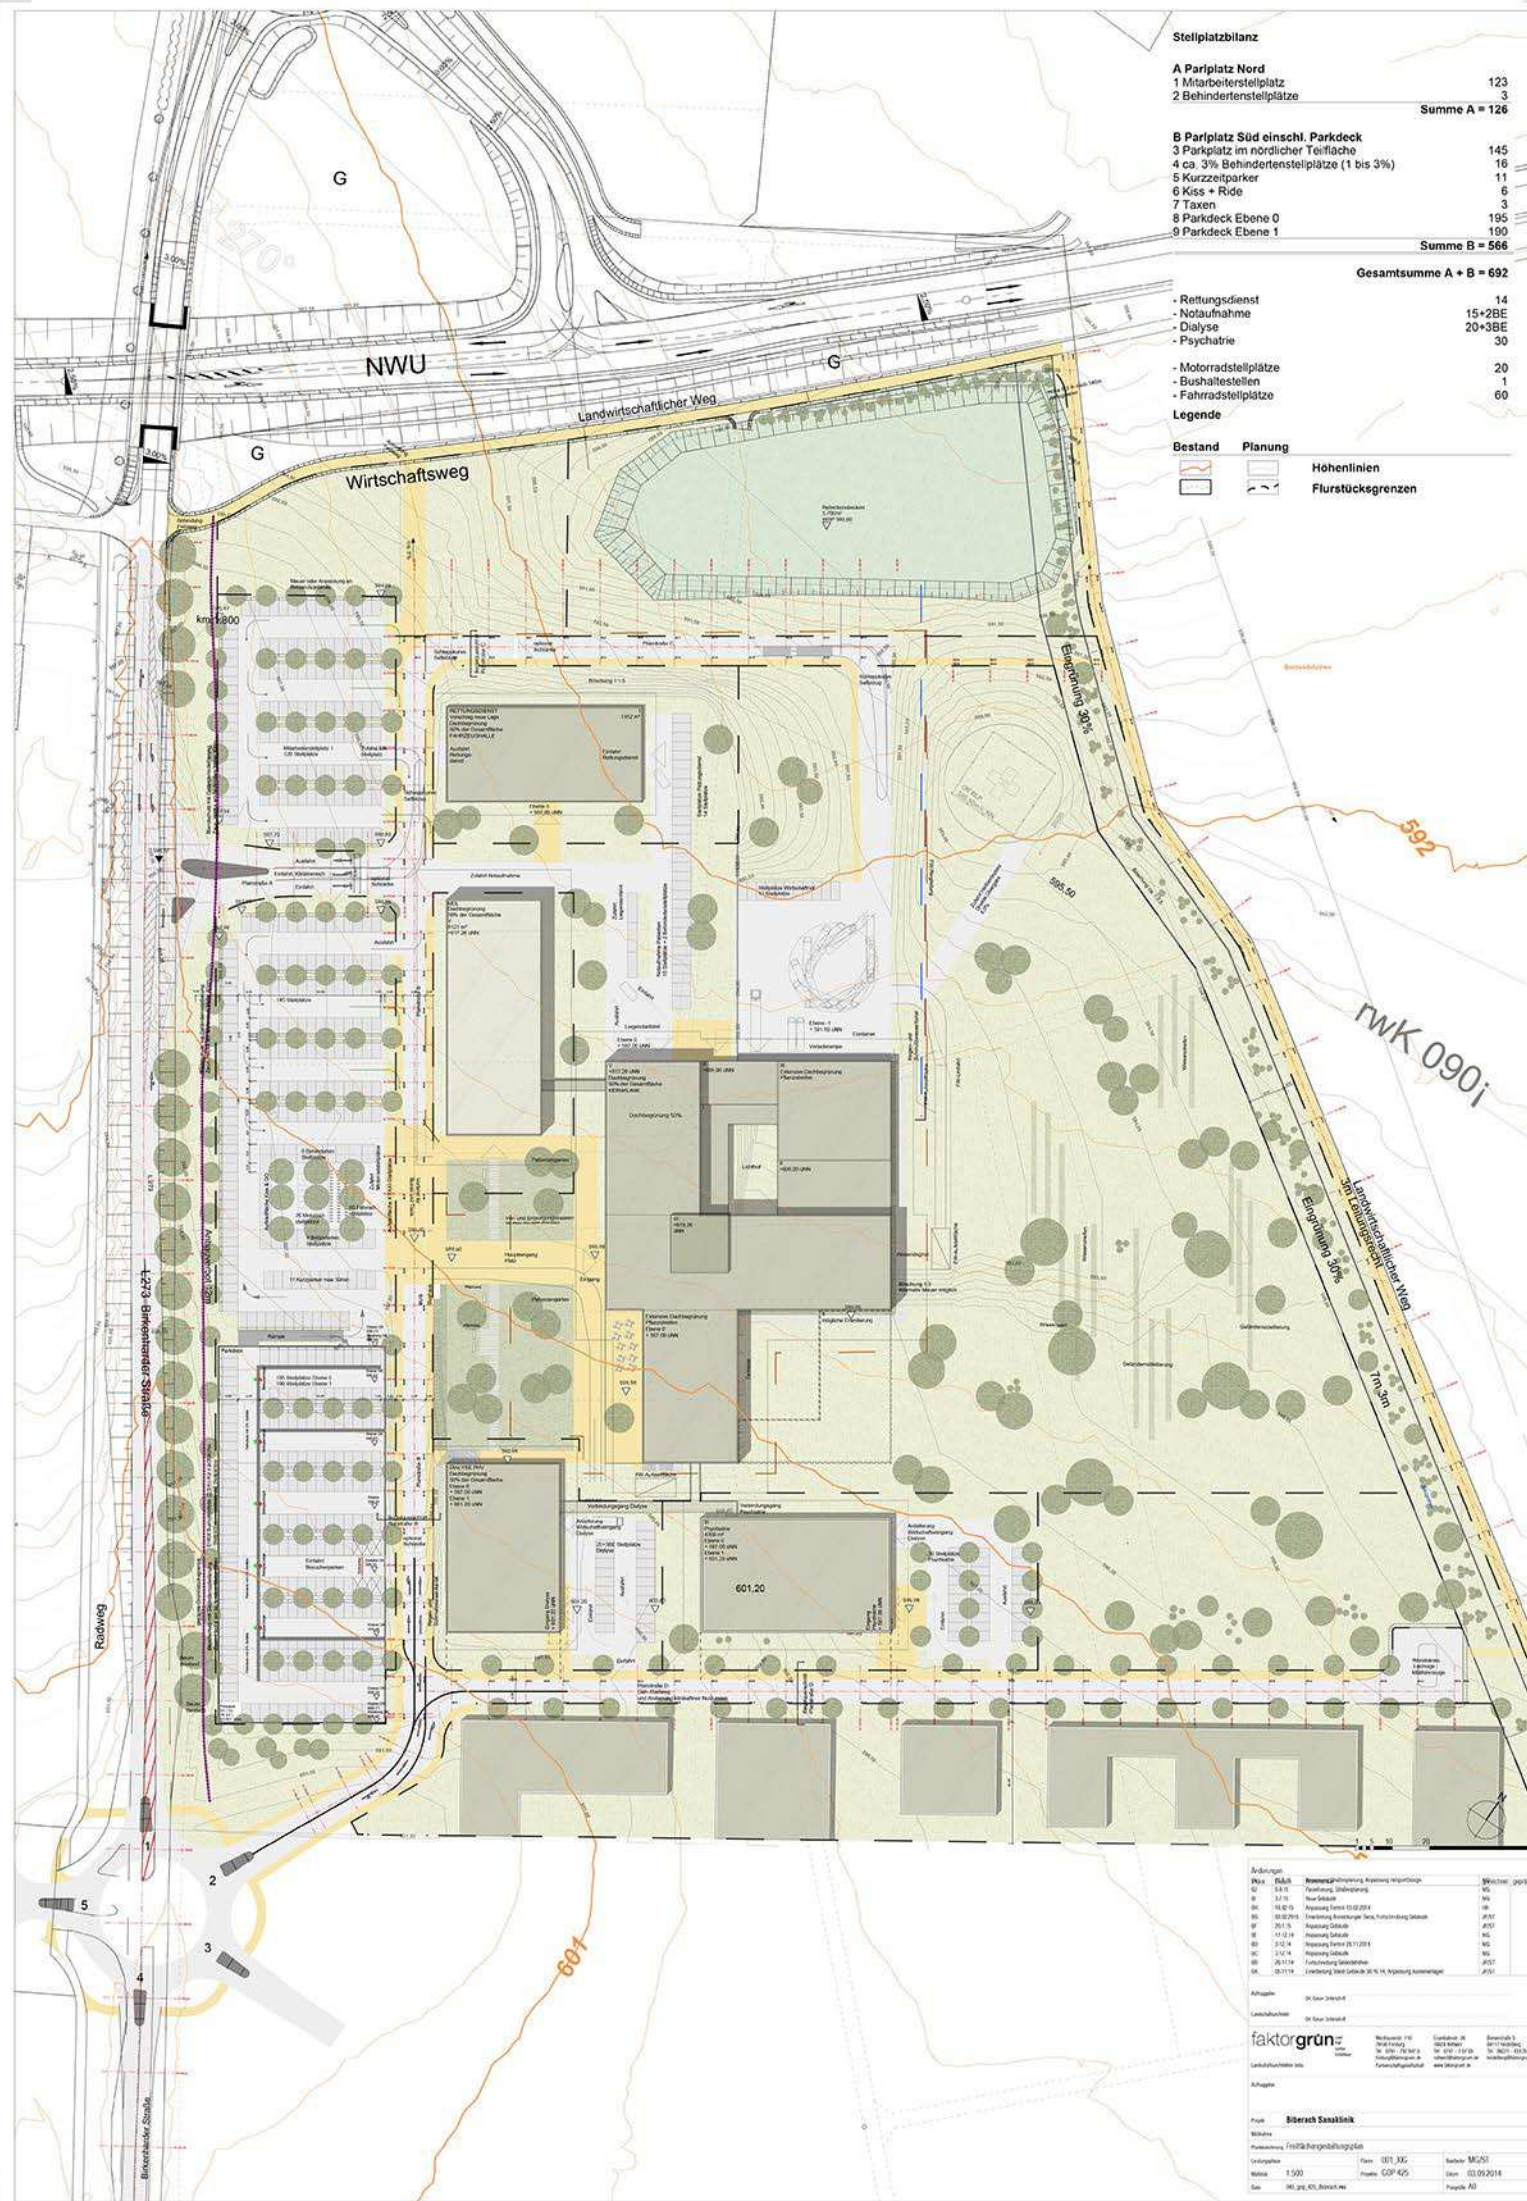

Abkürzung	Abkürzung	Abkürzung	Abkürzung
01	02	03	04
05	06	07	08
09	10	11	12
13	14	15	16
17	18	19	20
21	22	23	24
25	26	27	28
29	30	31	32
33	34	35	36
37	38	39	40
41	42	43	44
45	46	47	48
49	50	51	52
53	54	55	56
57	58	59	60
61	62	63	64
65	66	67	68
69	70	71	72
73	74	75	76
77	78	79	80
81	82	83	84
85	86	87	88
89	90	91	92
93	94	95	96
97	98	99	100

Anfertiger: Dr. Axel Jungblut
 CAD-Datensatz: Dr. Axel Jungblut
faktorgrün
 Anfertiger: Dr. Axel Jungblut
 CAD-Datensatz: Dr. Axel Jungblut
 Projekt: Biberacher Straße
 Datum: 03.09.2014
 Blatt: 03.09.2014
 Maßstab: 1:500
 Projekt: Biberacher Straße
 Datum: 03.09.2014
 Blatt: 03.09.2014