


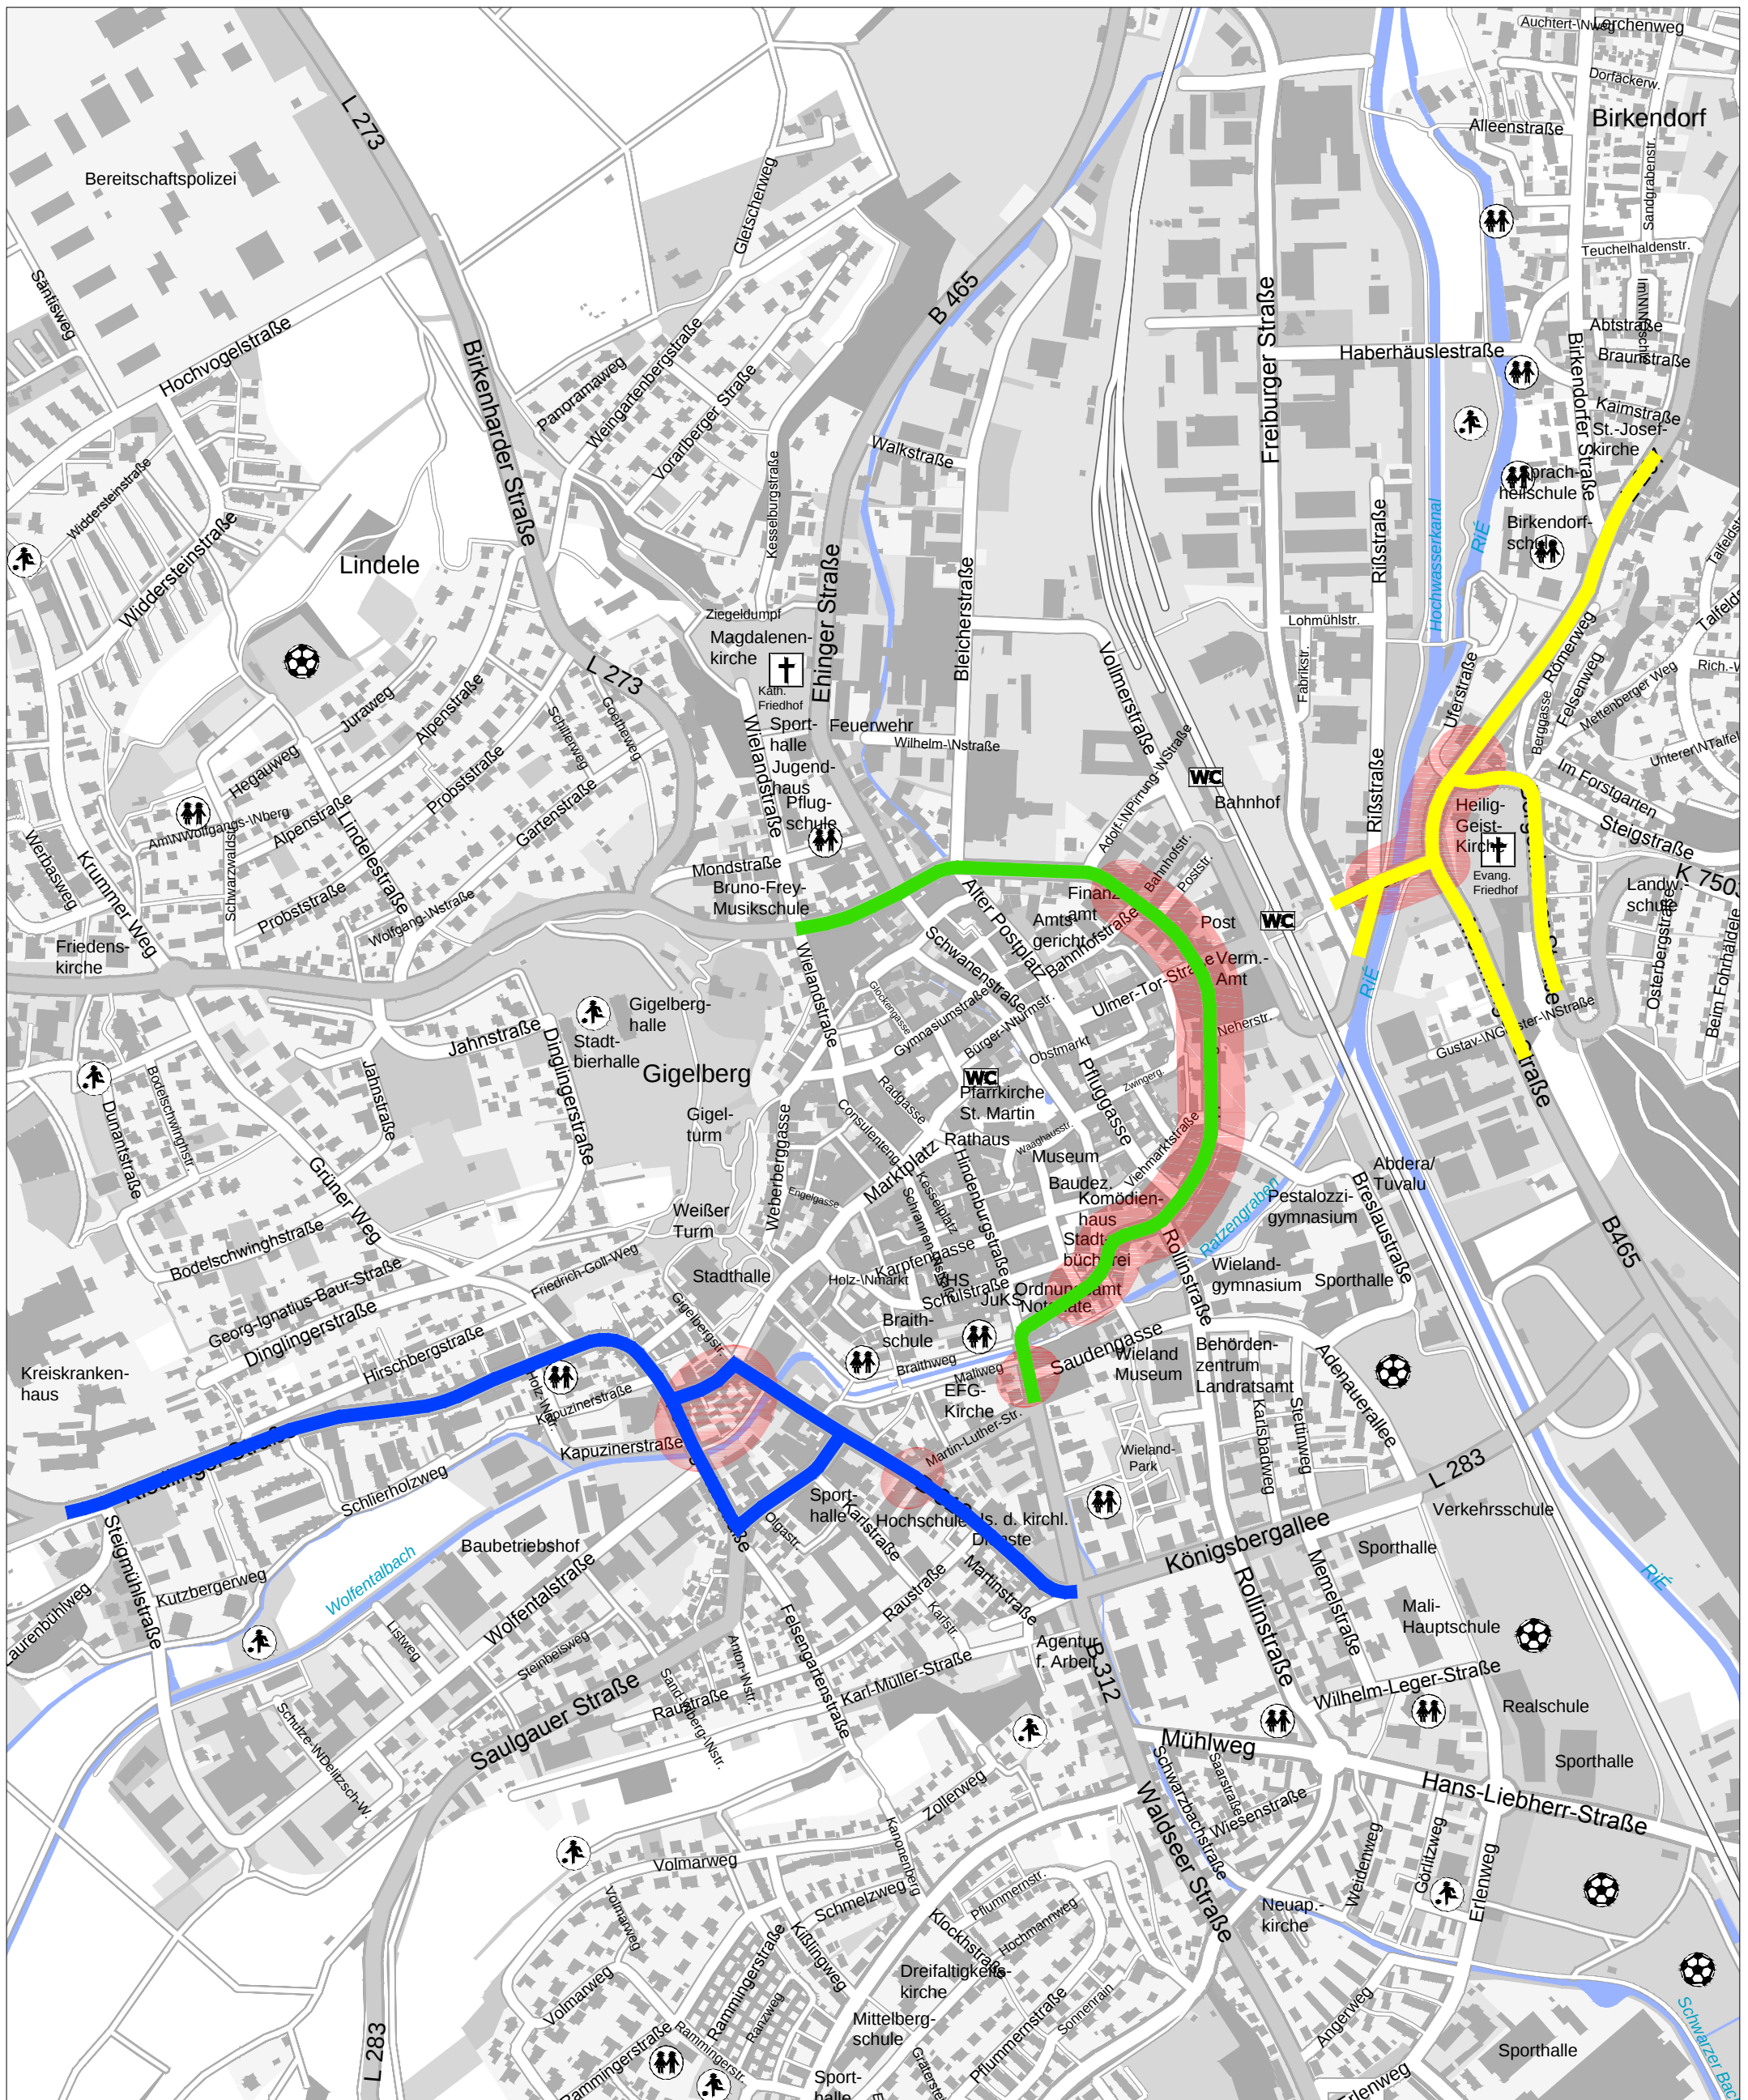


- Boulevard Altstadtring (Verringerung der Geschwindigkeit, Rückbau Ampeln und Fahrspuren, Begrünung, weiche Trennung der Verkehrsknoten)
- Wichtige Querungsbereiche für Fußgänger
- Verbesserung der Straßenqualität "Riedlinger Straße - Kolpingstraße" (Verbot LKW-Verkehr, Straßenraumgestaltung Längsachse mit Querungsschwerpunkten)
- Entlastung / Entflechtung des Knoten "Ulmer Straße - Bergerhauser Straße - Memminger Straße" (teilplanfreie Führung des Fußgänger und Radfahrer, Rückbau auf 1 Fahrspur, ovaler Kreisel, Busschleuse)

Veränderung des Straßennetzes - zu überprüfende Maßnahmenbereiche

Anlage zum Schreiben vom 08.08.2013

Stadtplanungsamt Biberach, 08.08.2013

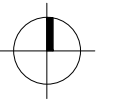

/Fh.

Plan 1