



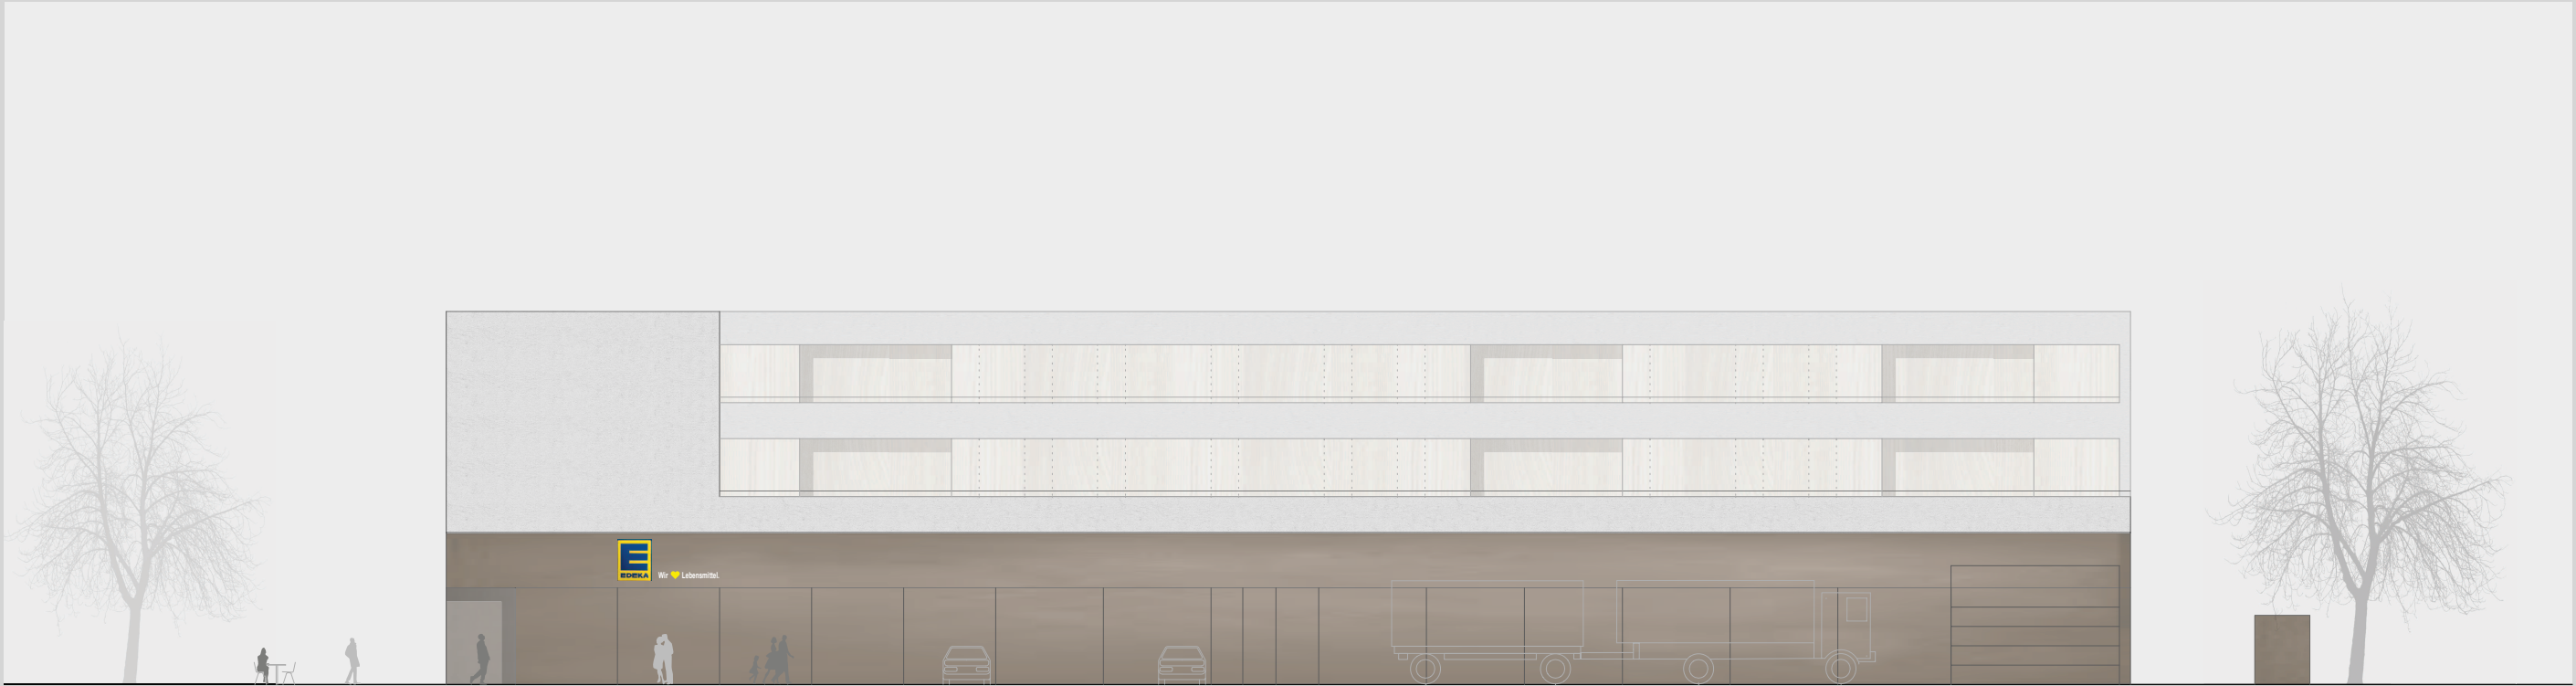

SÜDANSICHT 1/250

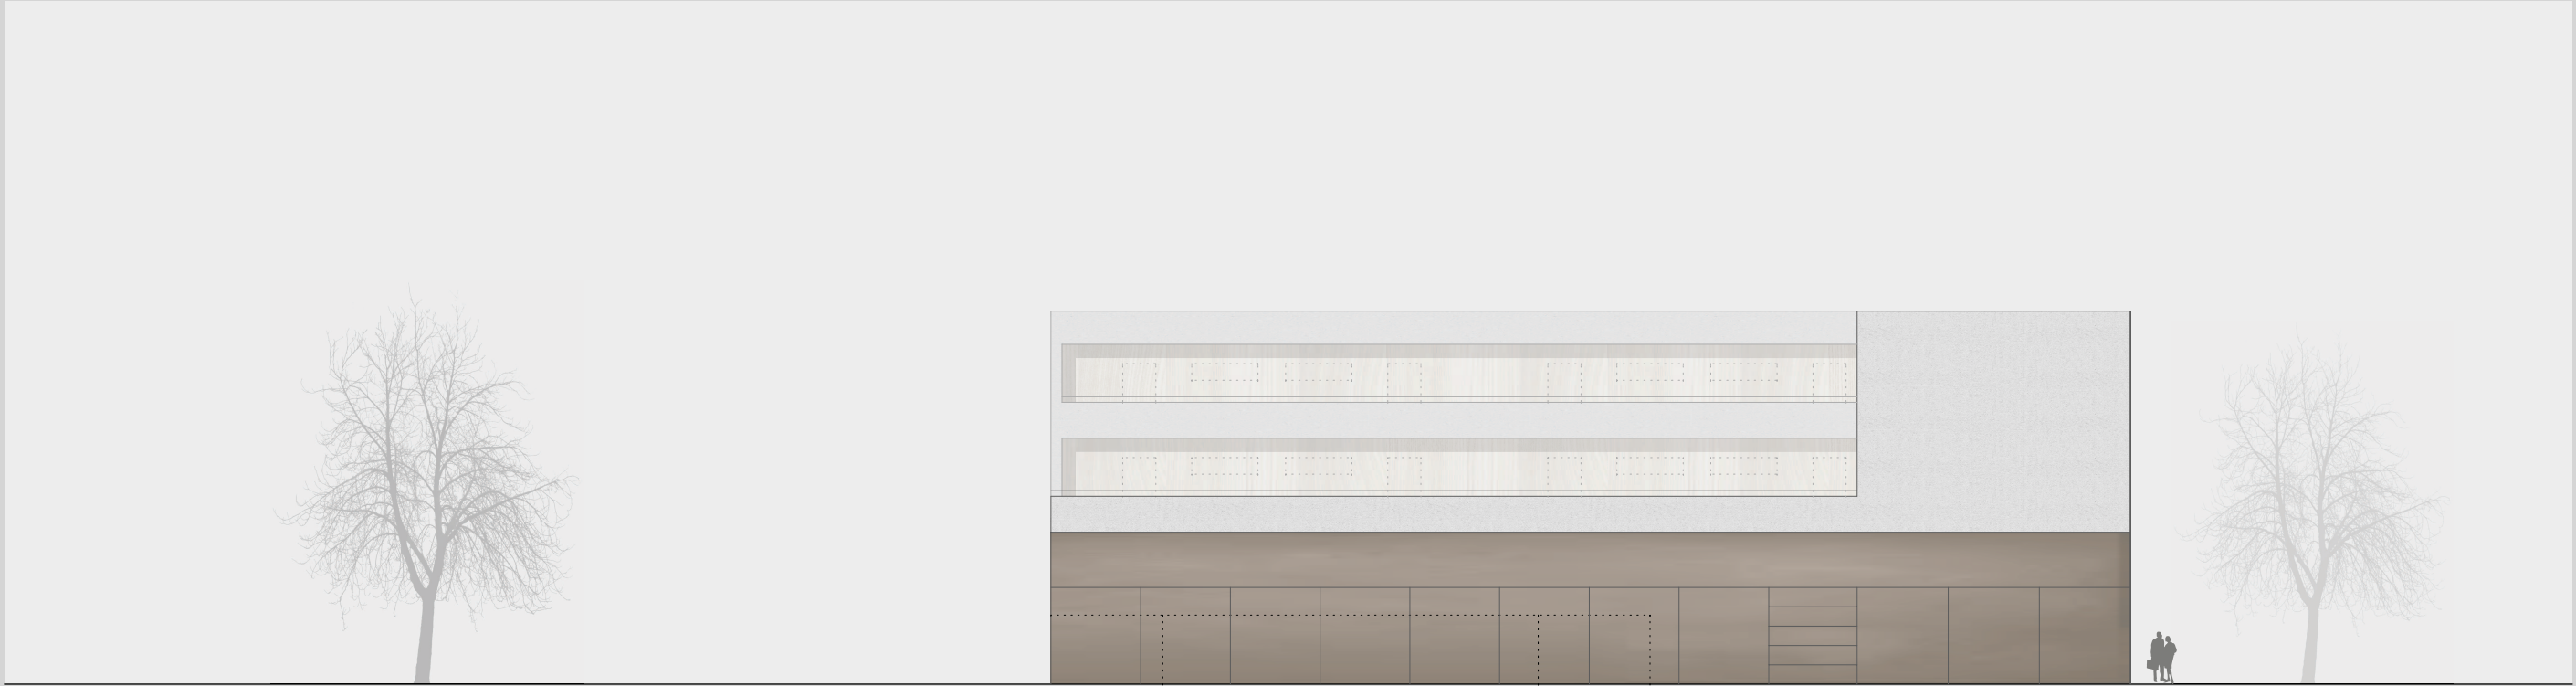

OSTANSICHT 1/250