


NORDANSICHT 1/250

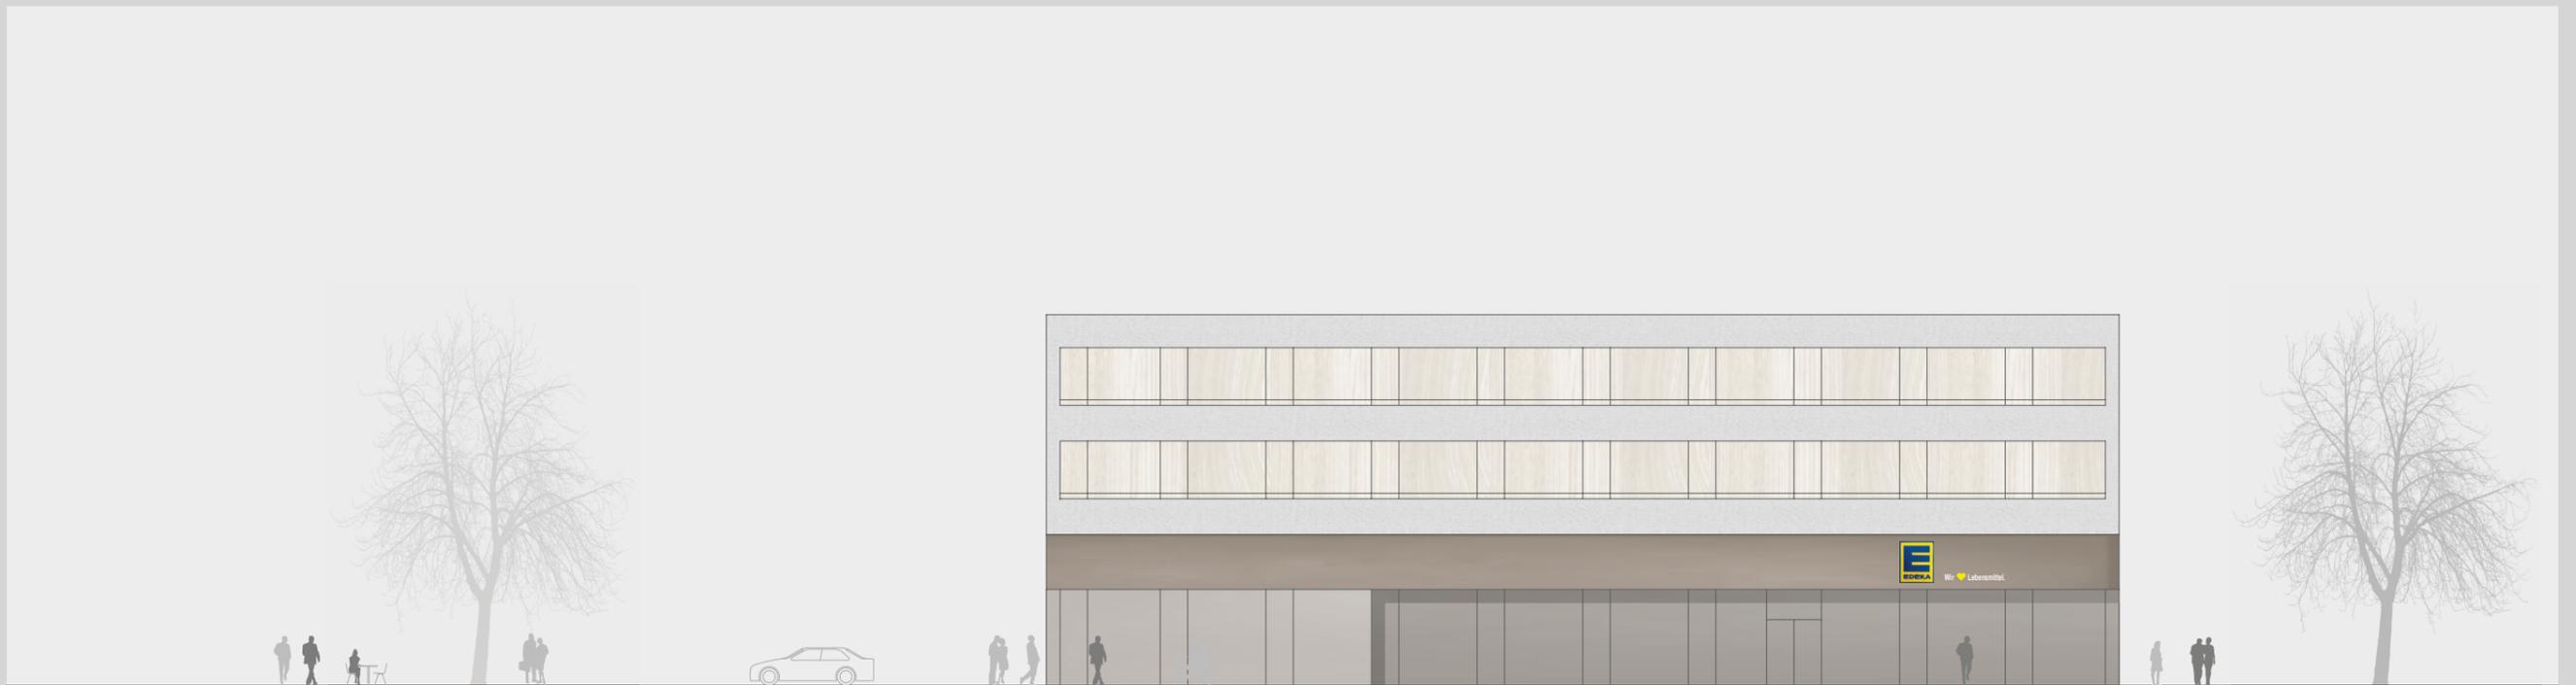

WESTANSICHT 1/250