
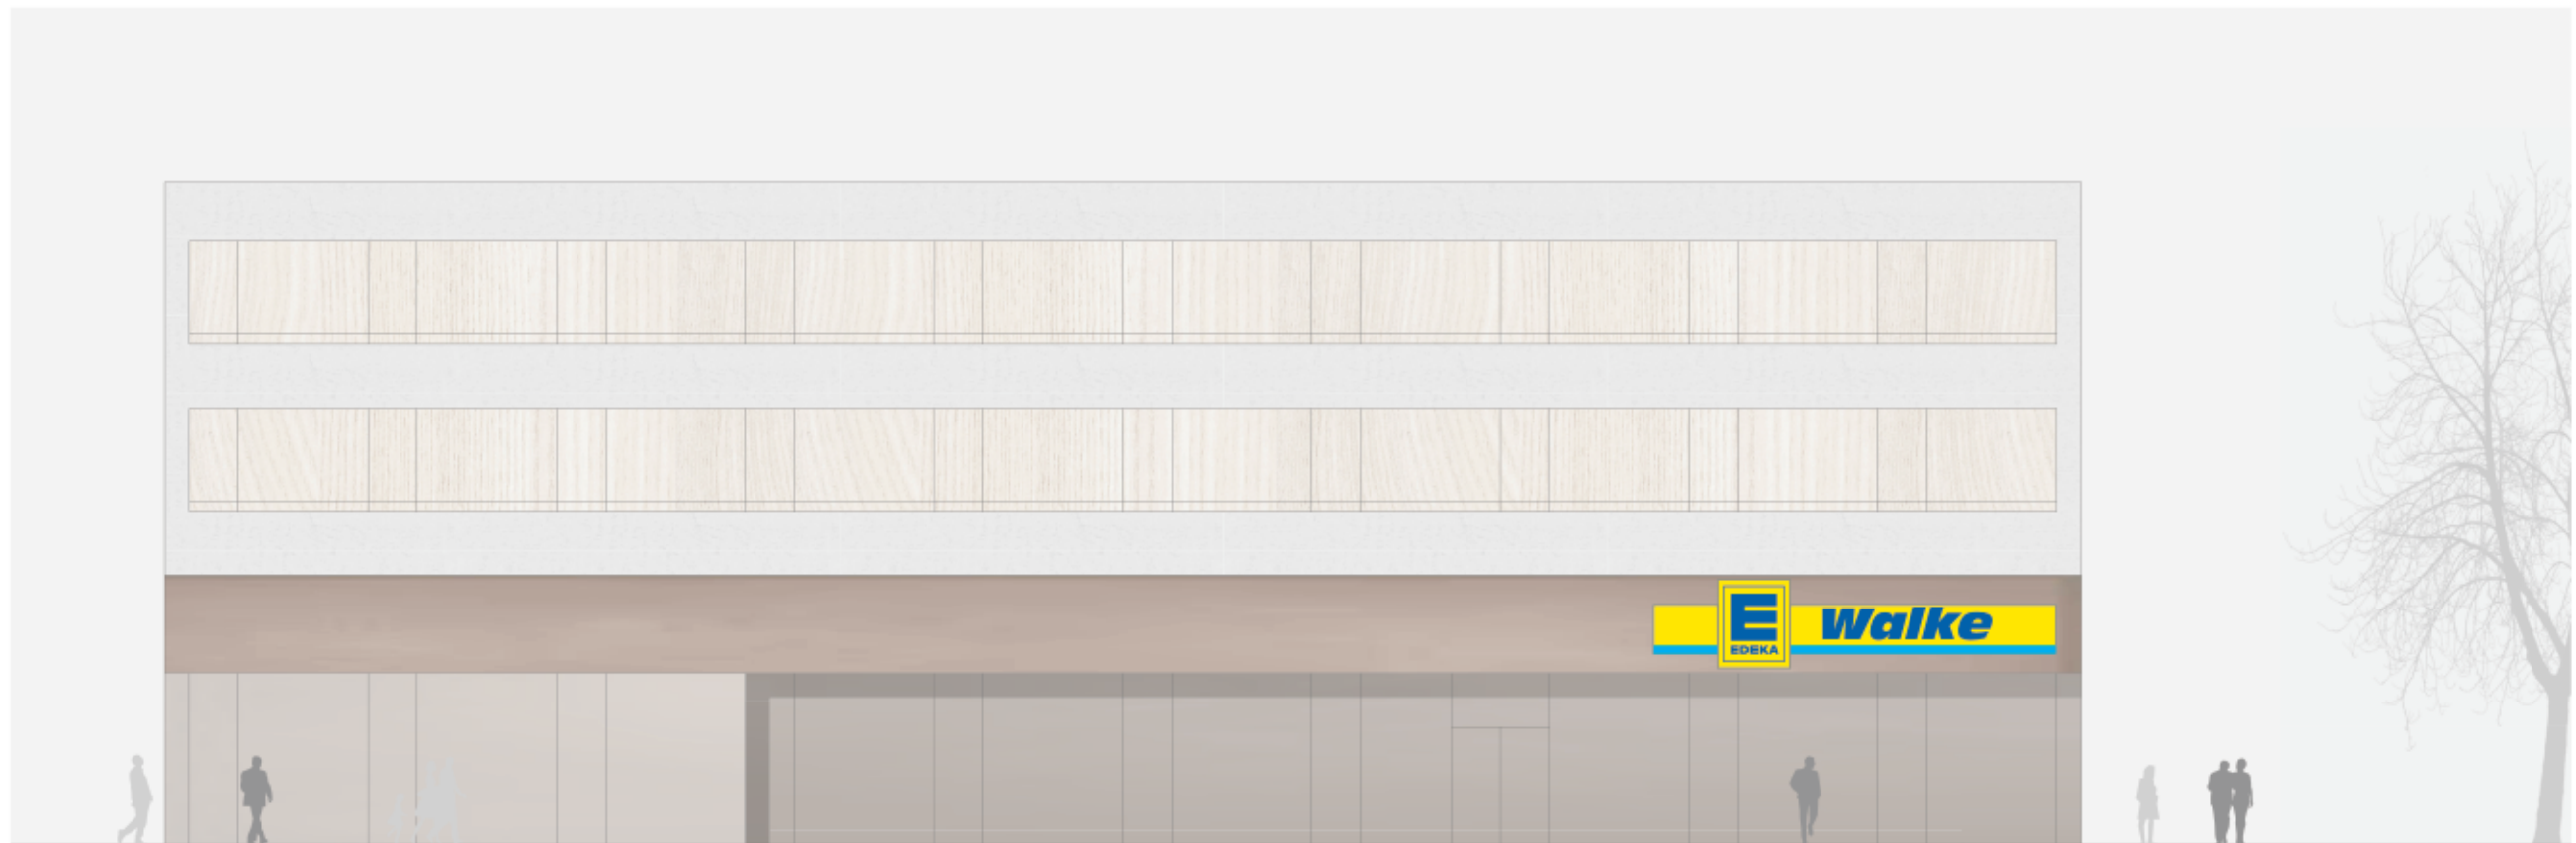


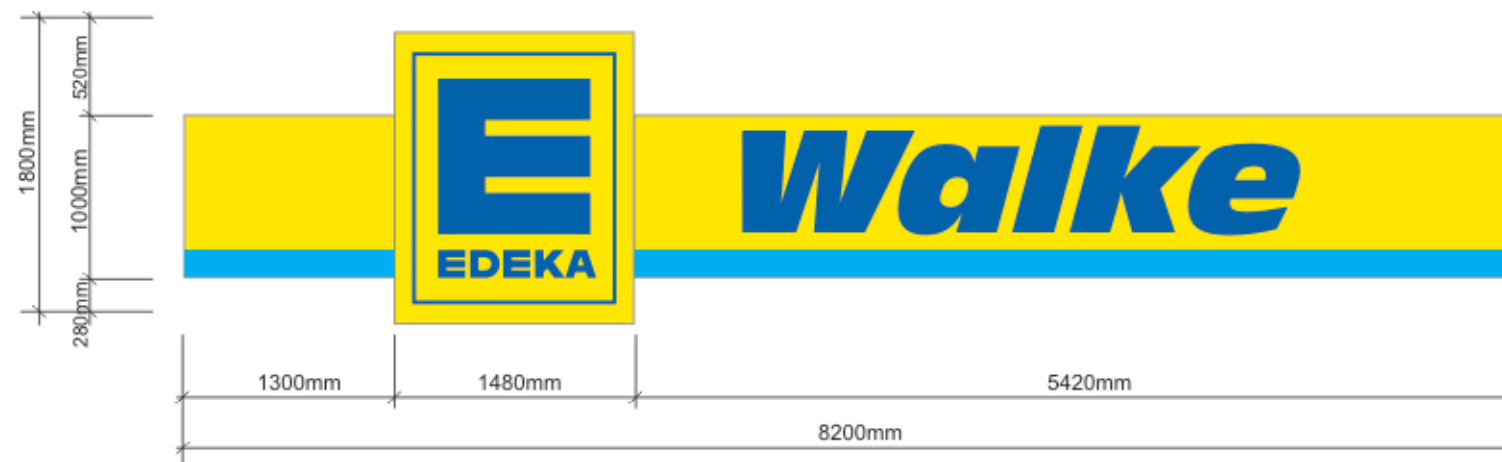

ANSICHT WEST

**Pos.1:**

1 x Werbeanlage L x H = 8,20 x 1,80 m, dreiteilig an Fassade montiert
mit LED-Ausleuchtung, Gehäuse Aluminium eloxiert.
Gewicht ca. 150 kg,

Elektrische Voraussetzungen für LED Werbeanlagen:
Stromanschluß 230 V (Kabel 3 x 1,5²)
Separate Leitung mit C 16 Ampere Automat abgesichert.

Die Darstellungen dienen der optischen Orientierung,
Farben, Größen sind daher nicht verbindlich.

Farbangaben Werbeanlagen:

	ca. RAL 1021
	ca. RAL 5015
	ca. RAL 5010
	ca. RAL 9007

Der Bauherr:
Datum: 19.10.2015


Der Planverfasser:

Datum: 19.10.2015

Einarbeitung Werbeanlagen
in Pläne von J. Kaufmann Architektur:
GK Werbetechnik, Balingen
Sachbearbeiter: A. Beck

GK WERBETECHNIK
Harthofstraße 2, 72336 Balingen
Tel.: (0 74 33) 9 35 45, Fax: 9 35 47

EDEKA Walke
Ladengebiet Talfeld
88400 Biberach

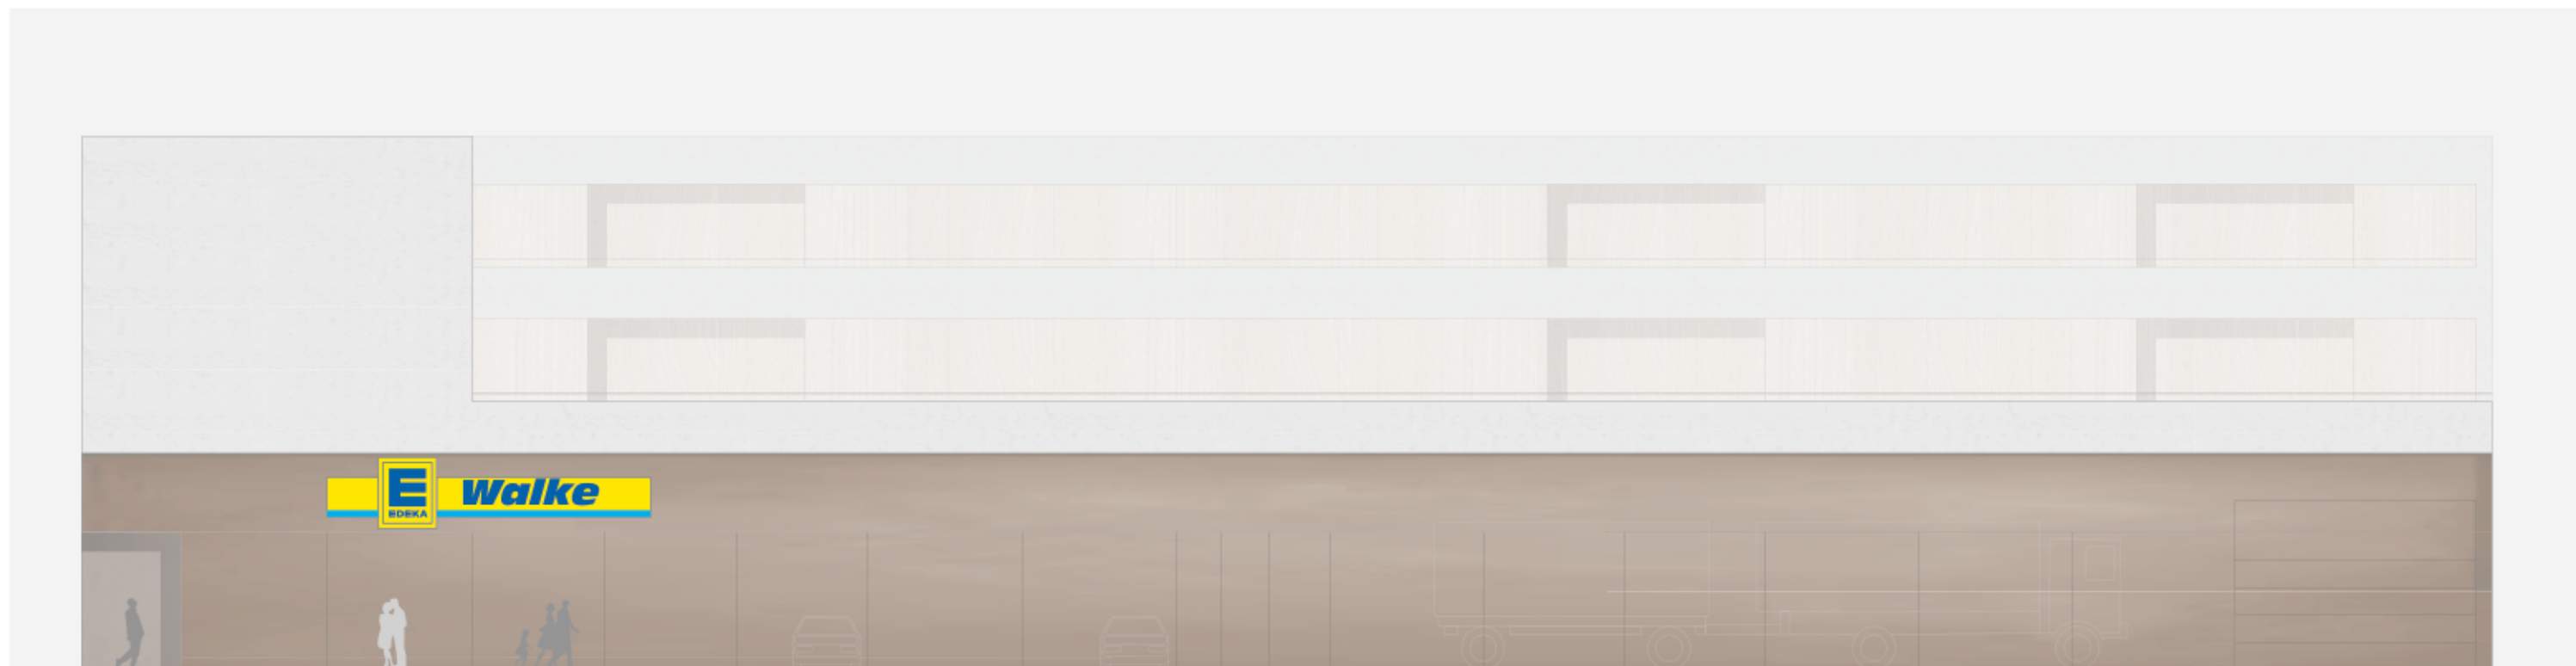

ANSICHT SÜD

**Pos.2:**

1 x Werbeanlage L x H = 8,20 x 1,80 m, dreiteilig an Fassade montiert
mit LED-Ausleuchtung, Gehäuse Aluminium eloxiert.
Gewicht ca. 150 kg,

Elektrische Voraussetzungen für LED Werbeanlagen:

Stromanschluß 230 V (Kabel 3 x 1,5²)
Separate Leitung mit C 16 Ampere Automat abgesichert.

Die Darstellungen dienen der optischen Orientierung,
Farben, Größen sind daher nicht verbindlich.

Farbangaben Werbeanlagen:

	ca. RAL 1021
	ca. RAL 5015
	ca. RAL 5010
	ca. RAL 9007

Der Bauherr:
Datum: 19.10.2015


Der Planverfasser:

Datum: 19.10.2015


Einarbeitung Werbeanlagen
in Pläne von J. Kaufmann Architektur:
GK Werbetechnik, Balingen
Sachbearbeiter: A. Beck

GK WERBETECHNIK
Harthofstraße 2, 72336 Balingen
Tel.: (0 74 33) 9 35 45, Fax: 9 35 47

EDEKA Walke
Ladengebiet Talfeld
88400 Biberach

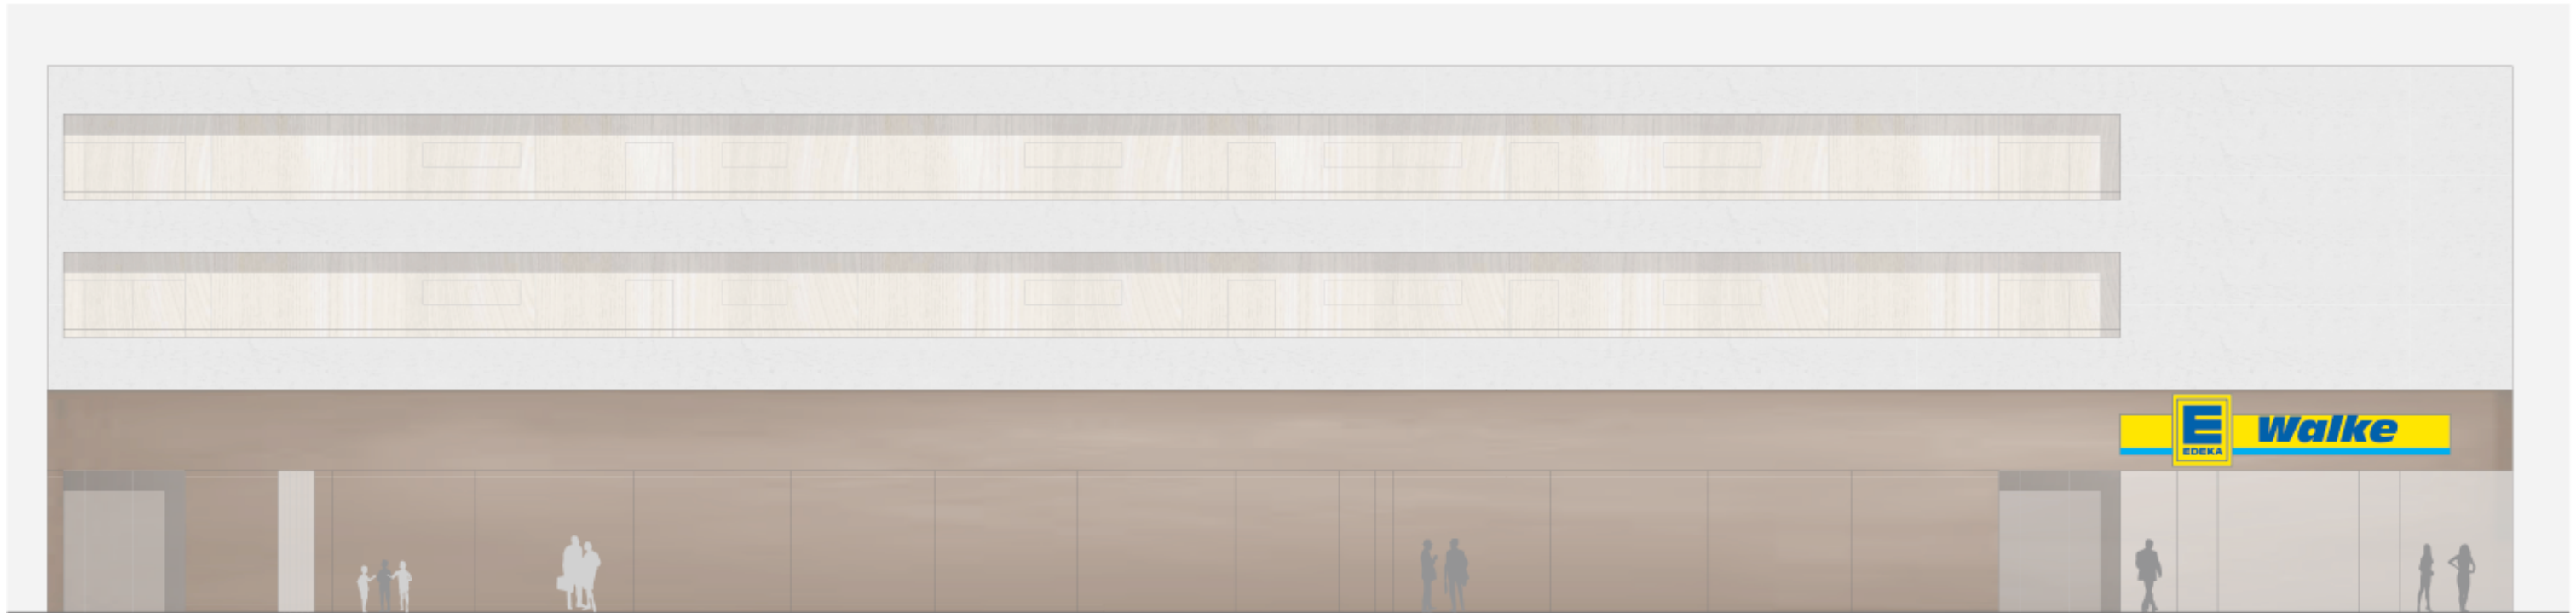

ANSICHT NORD

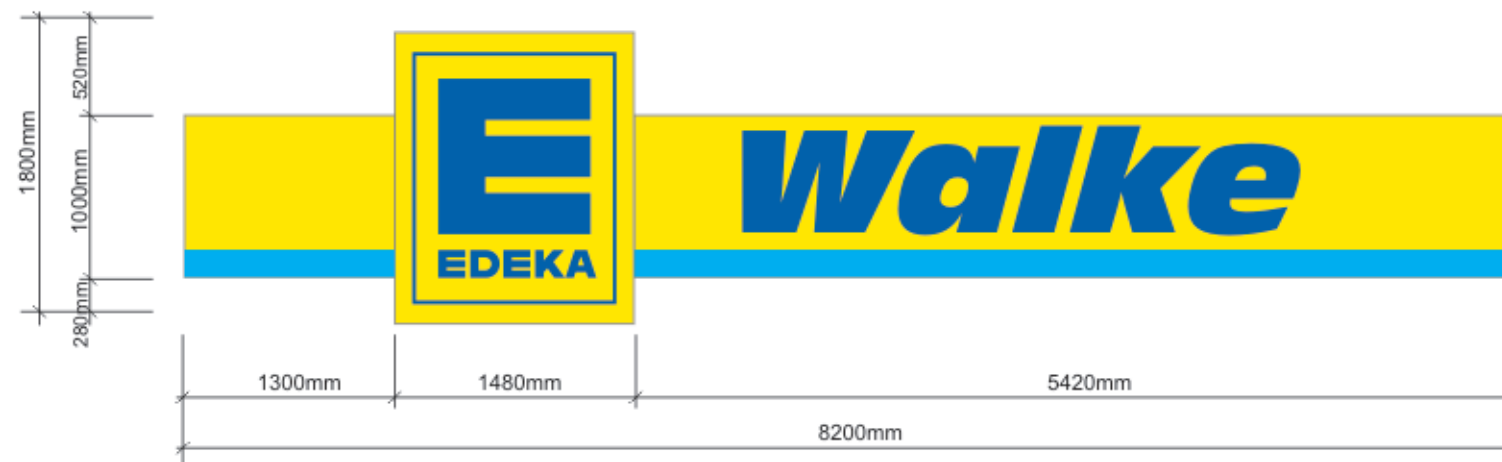**Pos.3:**

1 x Werbeanlage L x H = 8,20 x 1,80 m, dreiteilig an Fassade montiert
mit LED-Ausleuchtung, Gehäuse Aluminium eloxiert.
Gewicht ca. 150 kg,

Elektrische Voraussetzungen für LED Werbeanlagen:
Stromanschluß 230 V (Kabel 3 x 1,5²)
Separate Leitung mit C 16 Ampere Automat abgesichert.

Die Darstellungen dienen der optischen Orientierung,
Farben, Größen sind daher nicht verbindlich.

Farbangaben Werbeanlagen:

	ca. RAL 1021
	ca. RAL 5015
	ca. RAL 5010
	ca. RAL 9007


Der Bauherr:
Datum: 19.10.2015

Der Planverfasser:

Datum: 19.10.2015

Einarbeitung Werbeanlagen
in Pläne von J. Kaufmann Architektur:
GK Werbetechnik, Balingen
Sachbearbeiter: A. Beck

GK WERBETECHNIK
Harthofstraße 2, 72336 Balingen
Tel.: (0 74 33) 9 35 45, Fax: 9 35 47

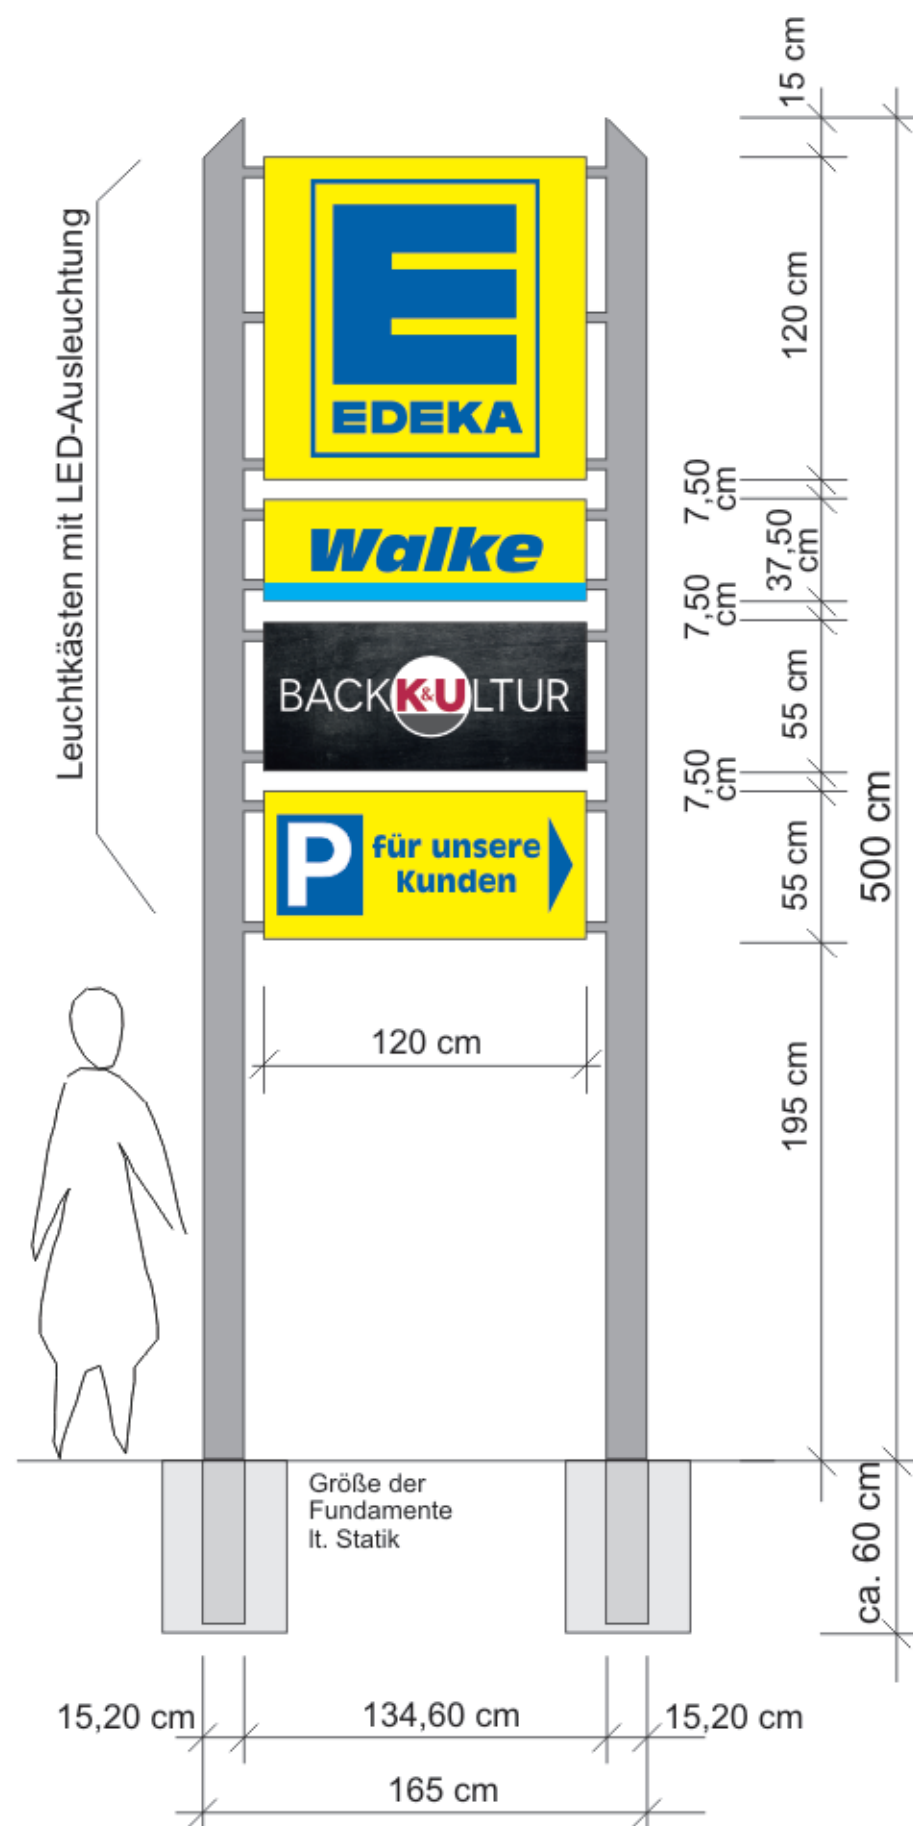Werbepylon 1,65 x 5,00 m**Pos.4:**

Werbepylon 5,00 m h
beidseitig mit Leuchtkästen (LED-Ausleuchtung)
Stromanschluß 230 V (3x1,5²)

Ausführung lt. bauseitiger Statik
Rahmen verzinkt und lackiert RAL 9007

Elektrische Voraussetzungen für LED Werbeanlagen:
Stromanschluß 230 V (Kabel 3 x 1,5²)
Separate Leitung mit C 16 Ampere Automat abgesichert.

Die Darstellungen dienen der optischen Orientierung,
Farben, Größen sind daher nicht verbindlich.

Farbangaben Werbeanlagen:

	ca. RAL 1021
	ca. RAL 5015
	ca. RAL 5010
	ca. RAL 9007


Der Bauherr:
Datum: 19.10.2015

Der Planverfasser:

Datum: 19.10.2015

Einarbeitung Werbeanlagen
in Pläne von J. Kaufmann Architektur:
GK Werbetechnik, Balingen
Sachbearbeiter: A. Beck
geändert: 13.11.2015 A. Beck

GK WERBETECHNIK
Hartthofstraße 2, 72336 Balingen
Tel.: (0 74 33) 9 35 45, Fax: 9 35 47

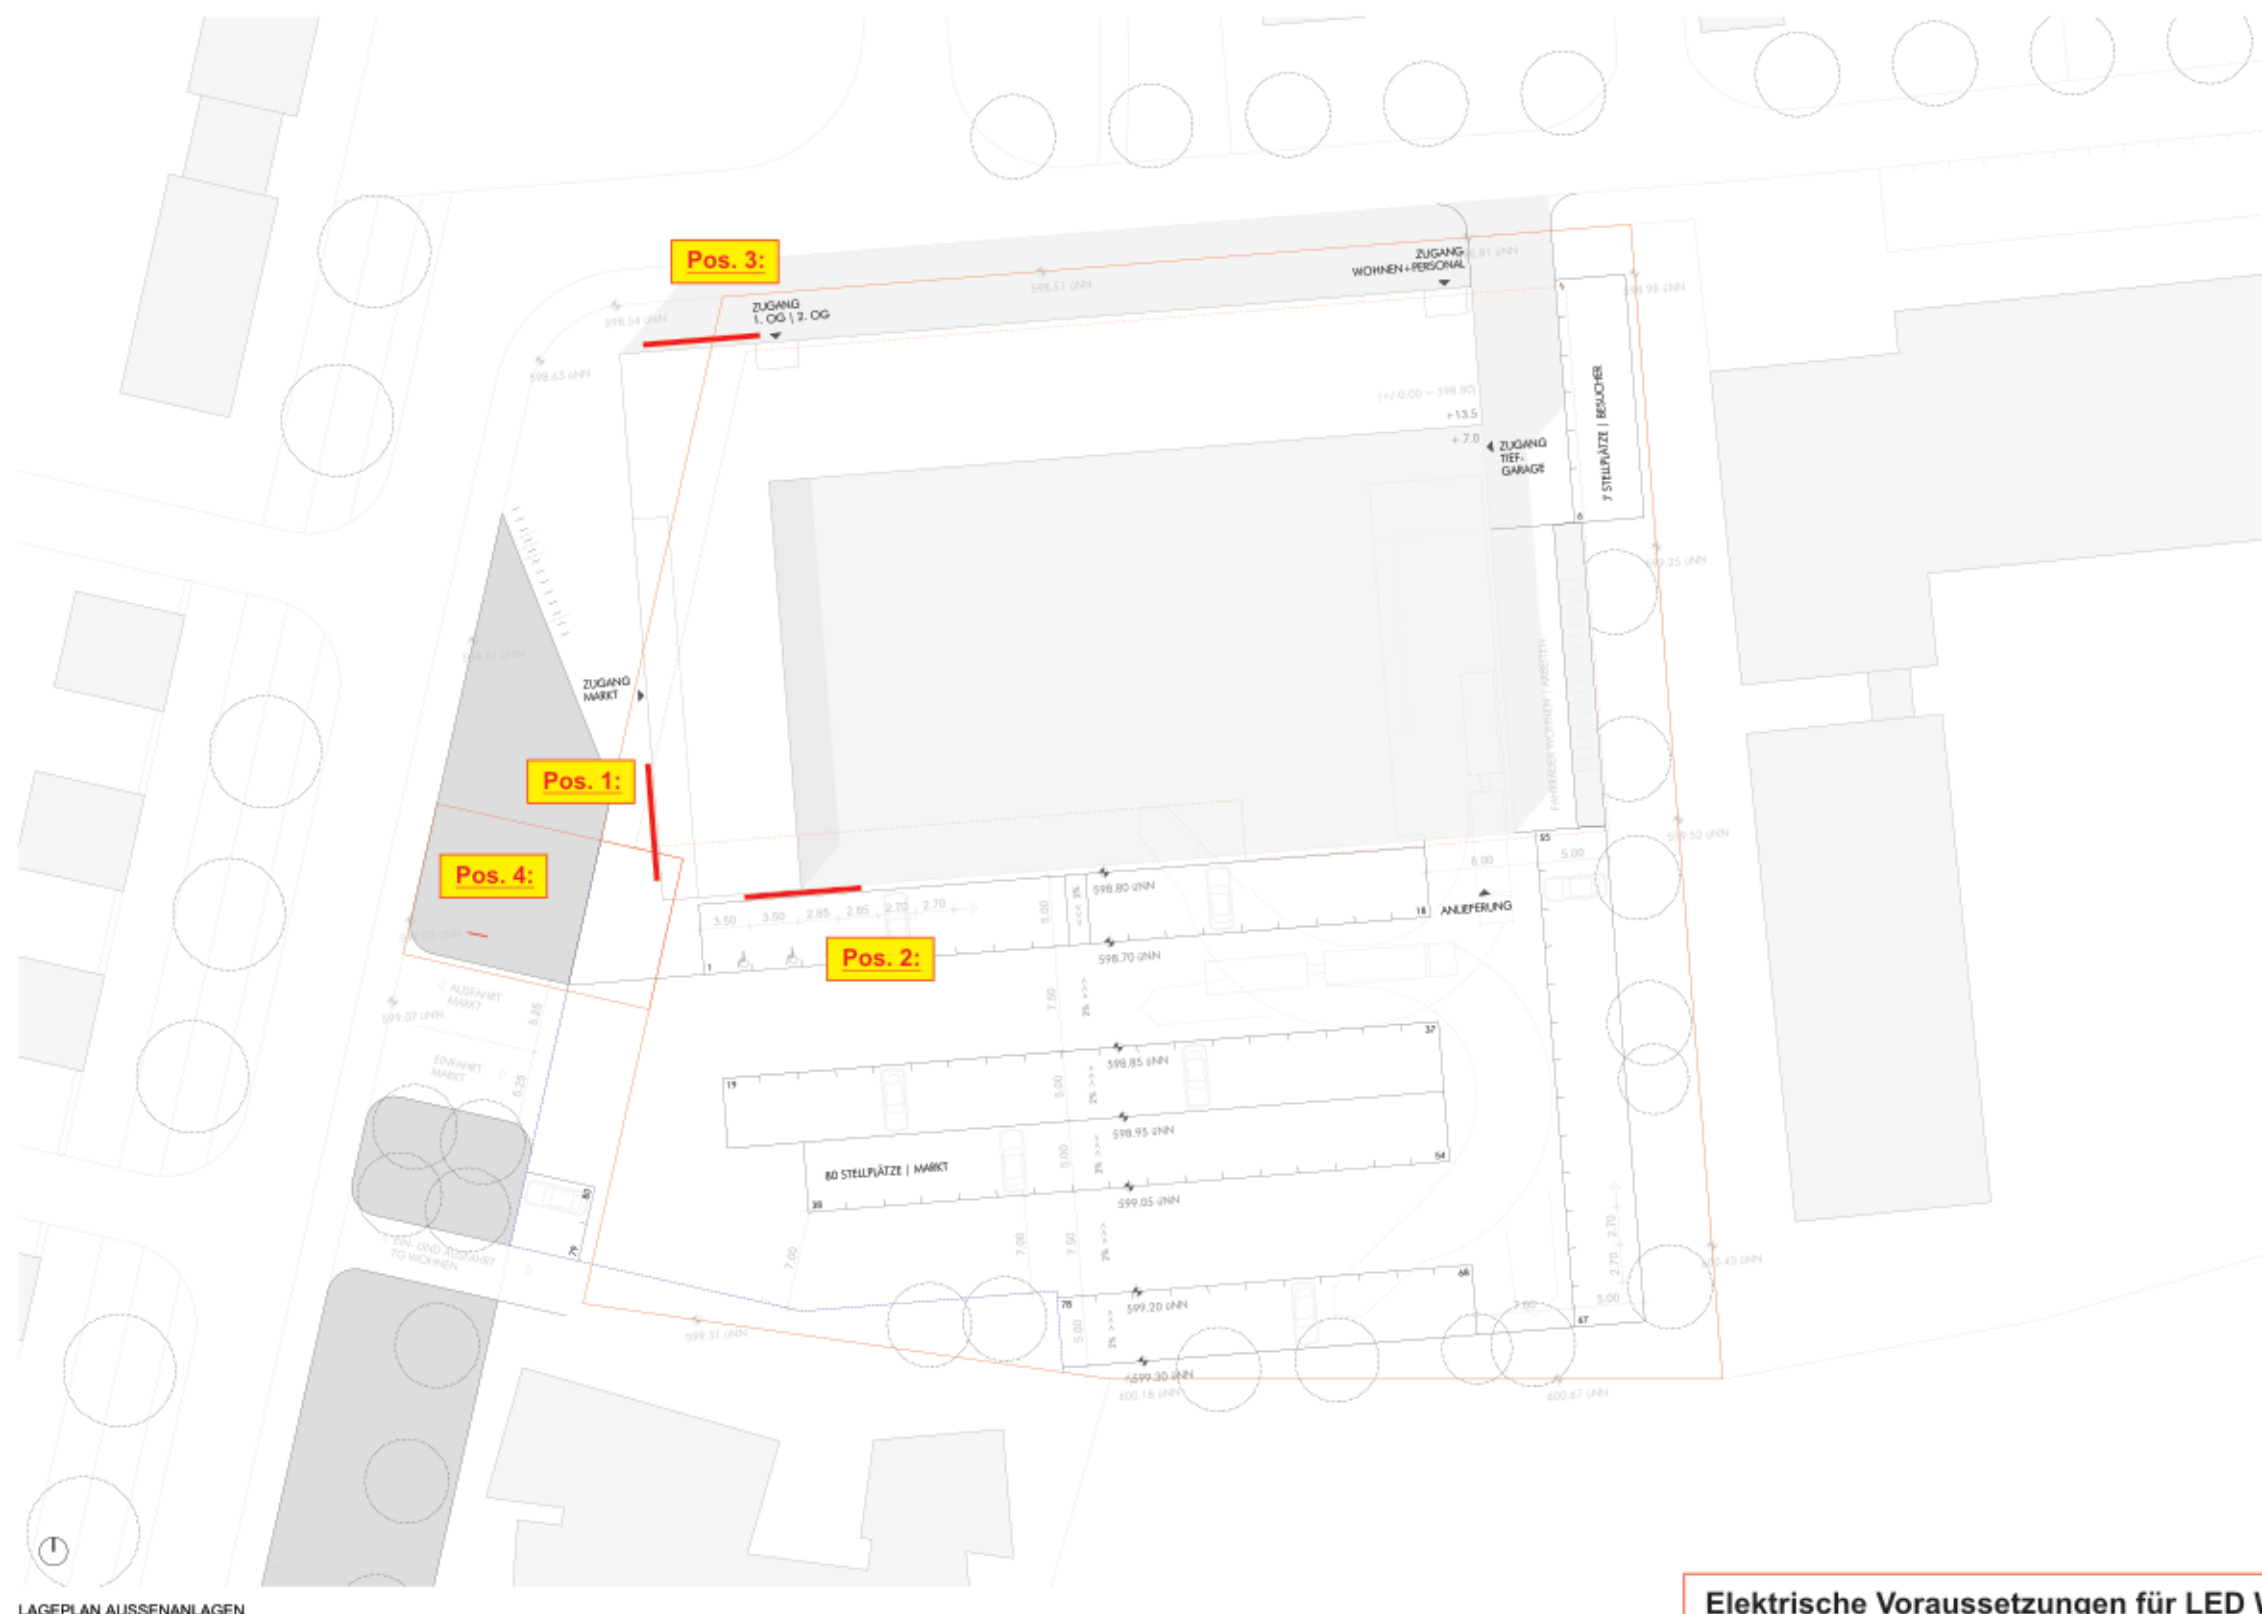Werbeanlagen:**Pos.1:** 1x Werbeanlage L x H = 8,20 x 1,80 m
dreiteilig an Fassade montiert**Pos.2:** 1x Werbeanlage L x H = 8,20 x 1,80 m
dreiteilig an Fassade montiert**Pos.3:** 1x Werbeanlage L x H = 8,20 x 1,80 m
dreiteilig an Fassade montiert**Pos.4:** 1x Werbepylon, L x H = 1,65 x 5,00 m
beidseitig mit Leuttransparenten(Die endgültige Positionierung des Pylons wird zu
einem späteren Zeitpunkt in Abstimmung mit der
Stadt Biberach vorgenommen)

Elektrische Voraussetzungen für LED Werbeanlagen:
Stromanschluß 230 V (Kabel 3 x 1,5²)
Separate Leitung mit C 16 Ampere Automat abgesichert.

Die Darstellungen dienen der optischen Orientierung,
Farben, Größen sind daher nicht verbindlich.

Farbangaben Werbeanlagen:

ca. RAL 1021

ca. RAL 5015

ca. RAL 5010

ca. RAL 9007

Der Bauherr:
Datum: 19.10.2015

Der Planverfasser:

Datum: 19.10.2015

Einarbeitung Werbeanlagen
in Pläne von J. Kaufmann Architektur:
GK Werbetechnik, Balingen
Sachbearbeiter: A. Beck
geändert: 13.11.2015 A. Beck

GK WERBETECHNIK
Harthofstraße 2, 72336 Balingen
Tel.: (0 74 33) 9 35 45, Fax: 9 35 47