
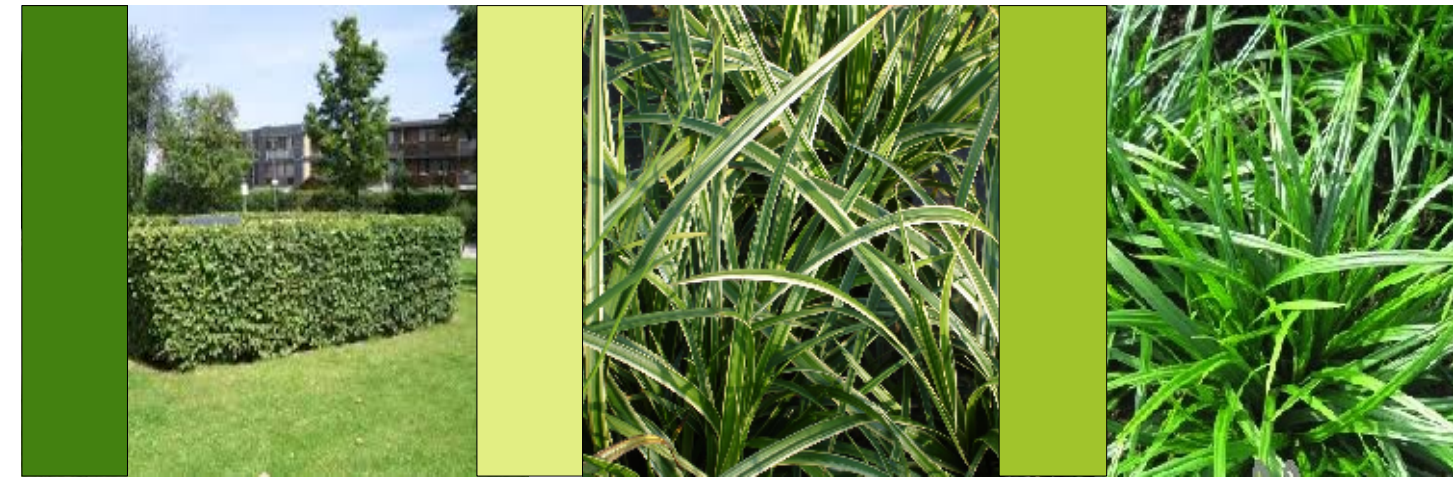
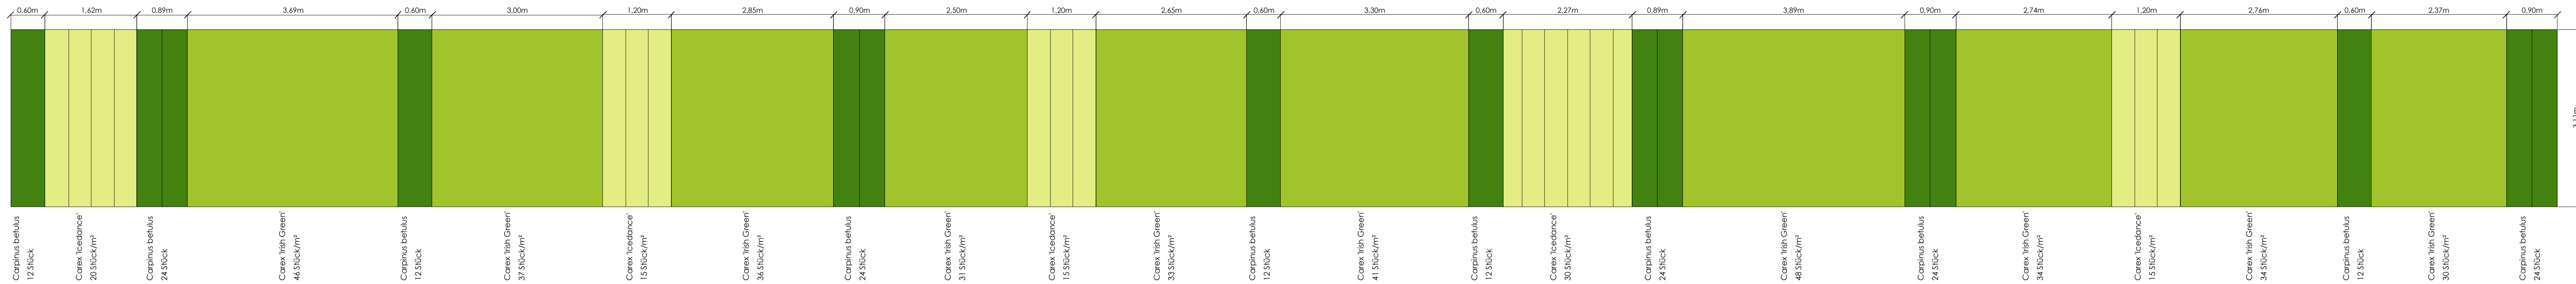


 

Hainbuchenhecke Carpinus betulus Höhe 0,80 - 1,00m He 2xv mß geschn. 80-100 4 Stück/m	Carex marowii 'Icedance' Teppich-Japansegge Höhe ca. 0,50 m 4 Stück/m²	Carex marowii 'Irish Green' Teppich-Japansegge Höhe ca. 0,35 m 4 Stück/m²
---	---	--

Projekt Ladengebiet Talfeld	pro grünraum Elisabeth Klimmlich Dipl.-Ing. (TIL) Fraile, Gärten-und Landschaftsarchitektin Köhlerstr. 83/2 85400 Blumhagen fon 07351/201894 fax 07351/201895 pro.gruenraum@talonnet.de
Planinhalt Pflanzplan Nordseite	
Bauherr Manfred Löffler GmbH Bauunternehmen	
Projektnummer 15.5	
Plannummer 5.1	
Maßstab 1 : 50	
Datum 20.10.2015	
Plangröße 390 x 1260	