


ANSICHT OST

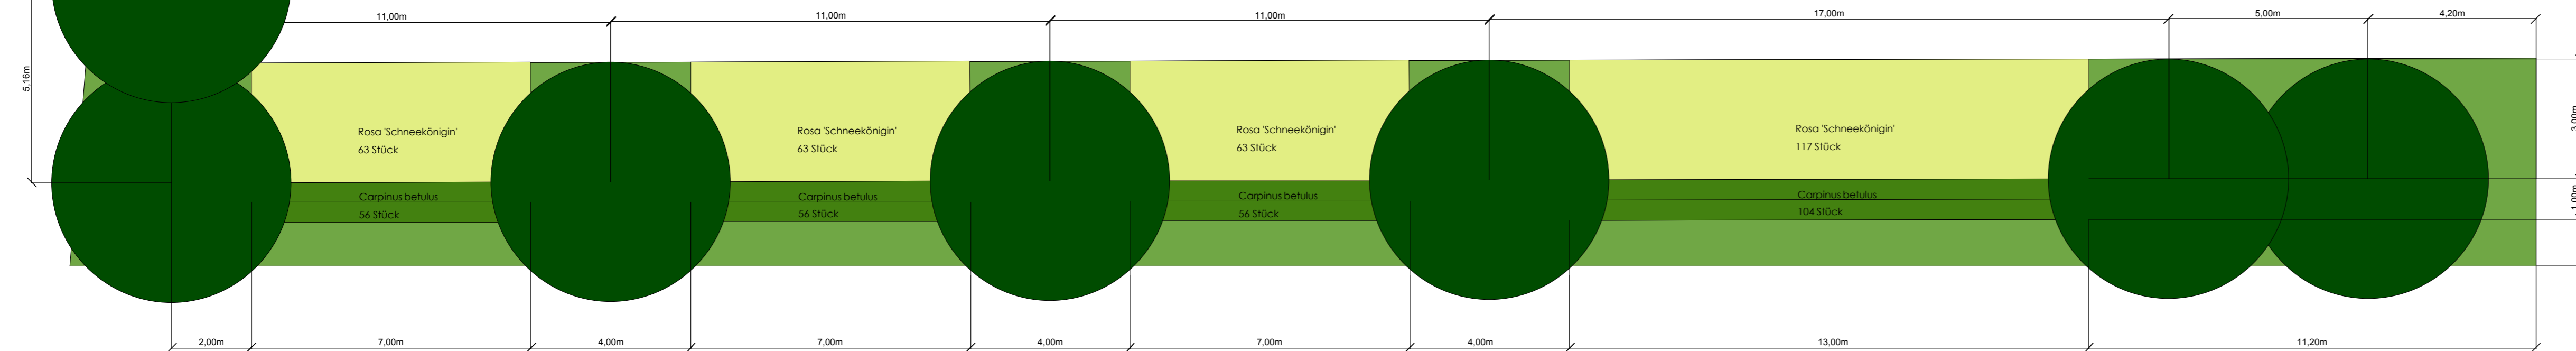

Acer platanoides 'Cleveland' 7 Stück Spitzahorn H 3xv mb 16-18  
 Hainbuchenhecke Carpinus betulus 4 Stück/m<sup>2</sup> Höhe 0,80 - 1,00m 2-reihig He 2xv mb geschn. 80-100  
 Hedera helix 'Woerner' 875 Stück Efeu 4 - 6 Triebe 60-80 5 Stück/m<sup>2</sup>  
 Rosa Schneekönigin Bodendeckerrose 3 Stück/m<sup>2</sup>

|  |            |  |
|--|------------|--|
| Projekt<br>Ladengebiet Talfeld                 |            |  |
| Planinhalt<br>Pflanzplan Südseite              |            |  |
| Bauherr<br>Manfred Löffler GmbH Bauunternehmen |            | Blauplan K111111<br>20.10.2015<br>Freie Gartenstadt<br>Landschaftsarchitekten<br>Prof. Dr. G. G. G.<br>69-00 Riedstadt<br>Tel. 07141 12345<br>Fax. 07141 12345<br>projekt@gruenraum.de |
| Projektnummer                                  | 15.5       |  |
| Planummer                                      | 5.2        |  |
| Modultitel                                     | 1:50       |  |
| Datum  | 21.10.2015 |  |
| Plangröße                                      | 510 x 970  |  |