
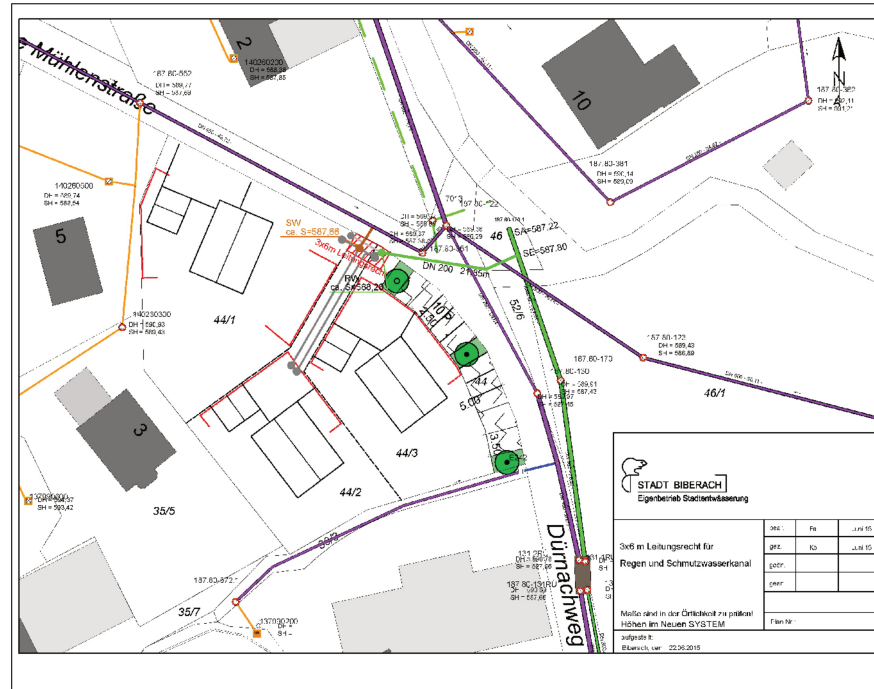
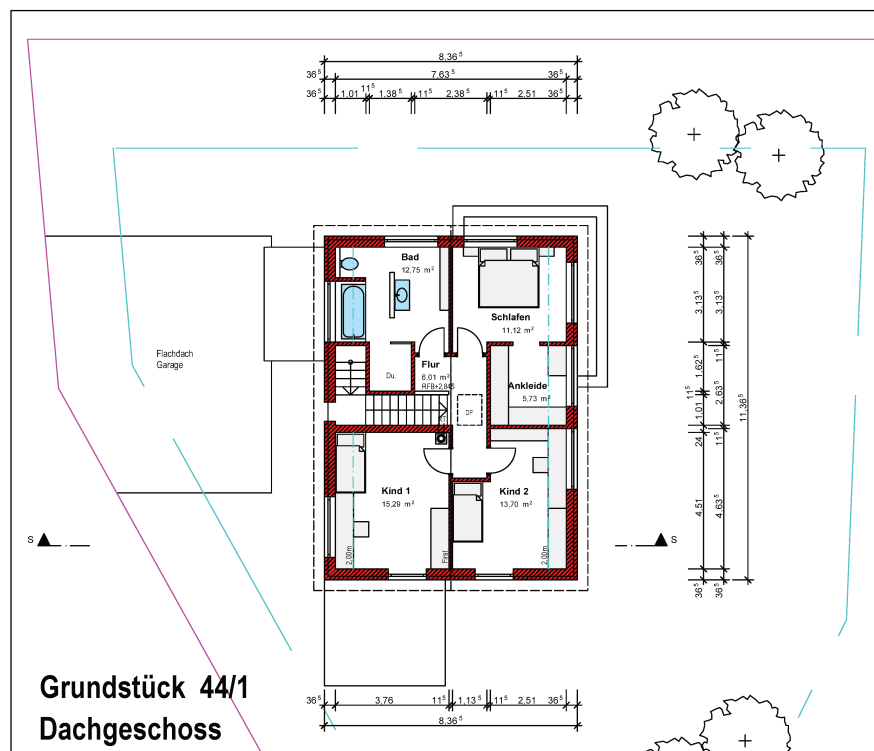
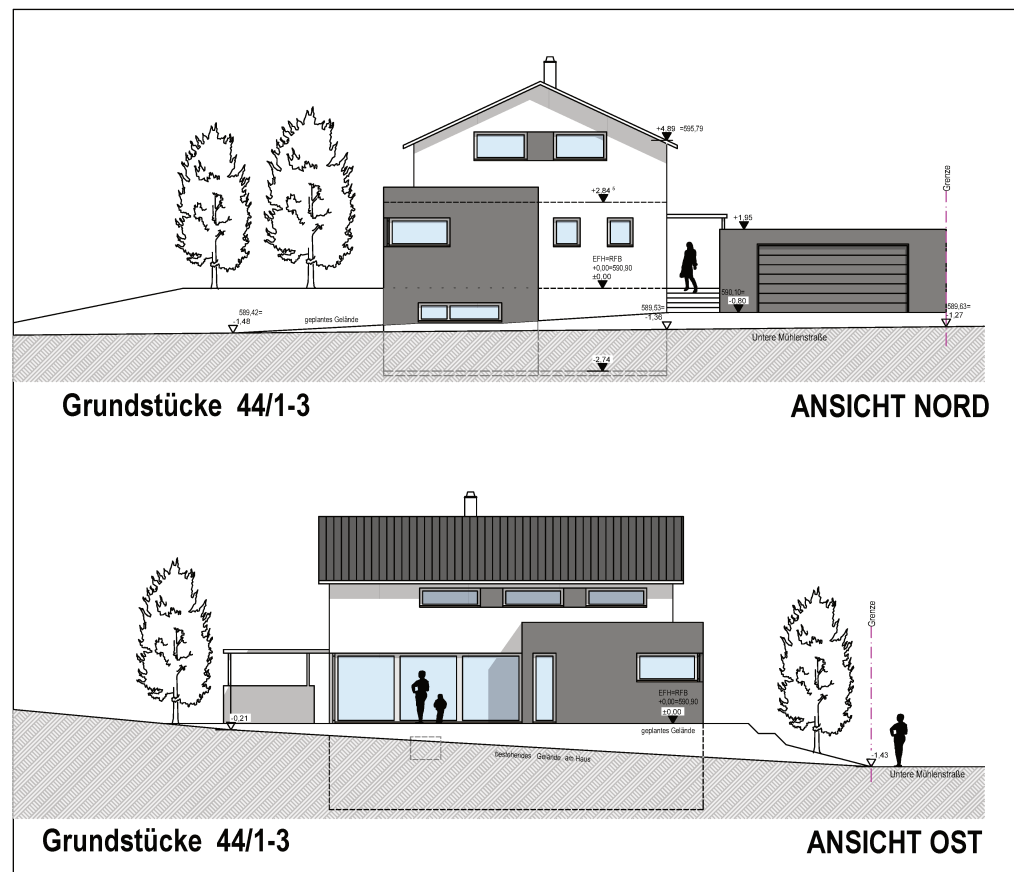




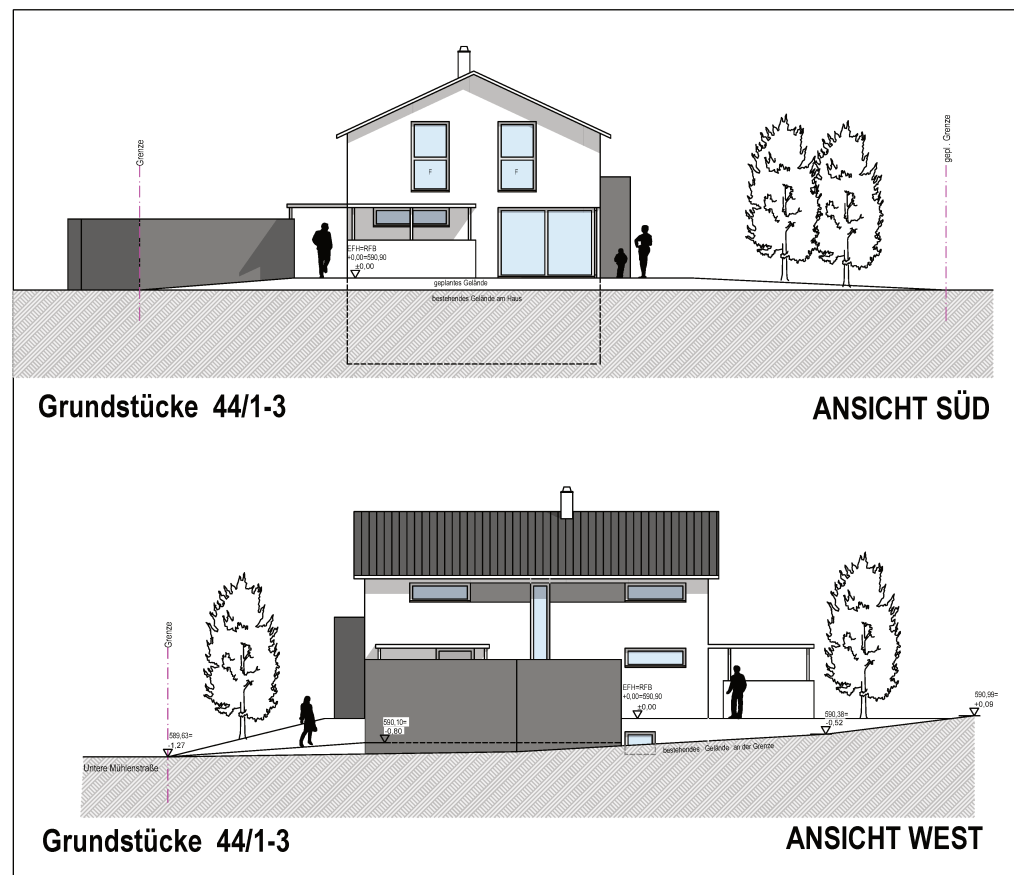


Grundstück 44/1

NEUBAU EINES WOHNHAUSES MIT DOPPELGARAGE
FLURSTÜCK: 44/1 - UNTERE MÜHLENSTRASSE - 88400 RINGSCHNAIT
BAUHERRSCHAFT: REBECCA und KLAUS WOHNHAAS - ULMER-TOR-STR. 14/1 - 88400 BIBERACH


GEFERTIGT:
SULMINGEN, 05.03.2015

HERBERT SCHULZ
FREIER ARCHITEKT
BALTRINGER STR. 19/1
88437 SULMINGEN
Tel: 0 73 56/ 92 86 60
Fax: 0 73 56/ 92 86 65

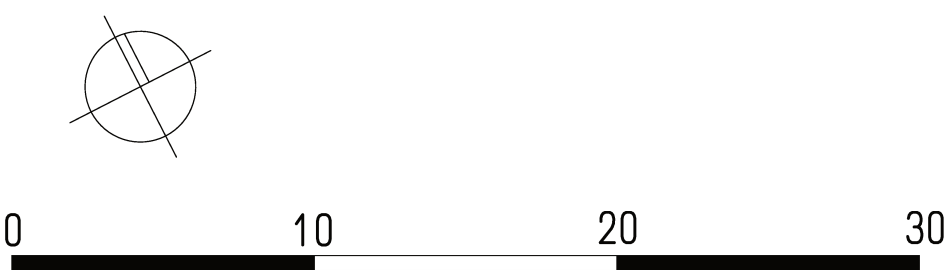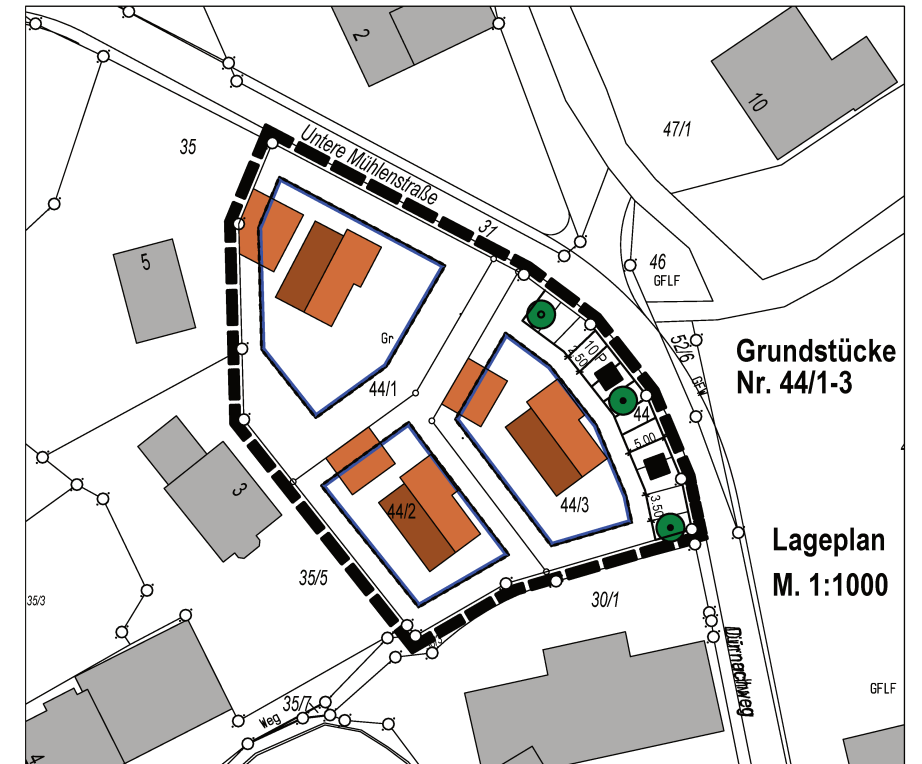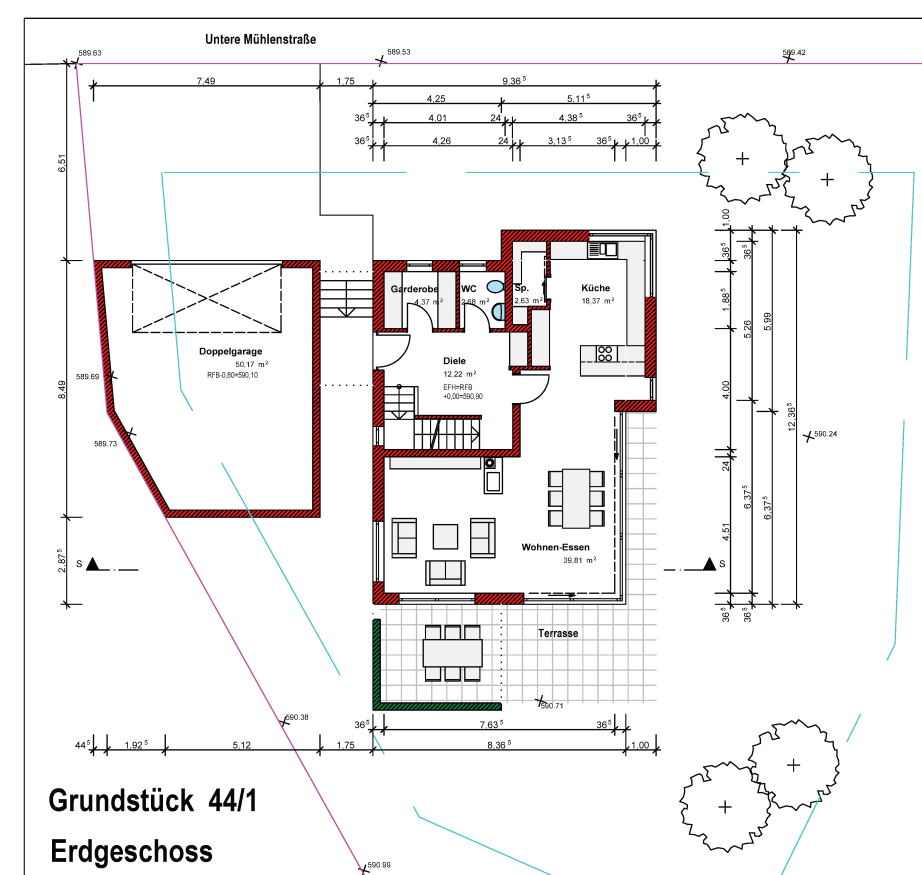

Grundstücke 44/2+3

NEUBAU VON ZWEI WOHNHÄUSERN MIT DOPPELGARAGE
FLURSTÜCKE: 44/2 + 44/3 - UNTERE MÜHLENSTRASSE - 88400 RINGSCHNAIT
BAUHERRSCHAFT: NOCH UNBESTIMMT

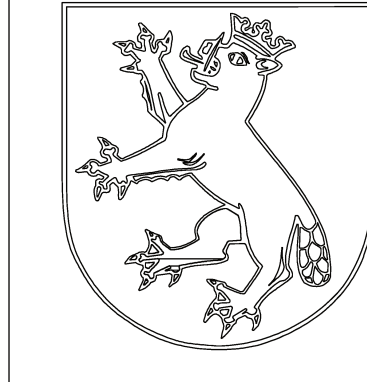

Stadt Biberach an der Riß
Vorhaben- und Erschließungsplan
"Ortsmitte Ringschnait"

Plan im Original Maßstab 1:250 Plan Nr.: 914/41 Index Nr.: B

gefertigt am: 19.10.2015
geändert am:
geändert am:

Stadtplanungsamt:

Christ (Amtsleiterin)

PLANWERKSTATT a.B.
Rainer Waßmann Stadtplanung
Bodanstr. 38 88079 Kressbronn