




Schnitt 1 Bestand

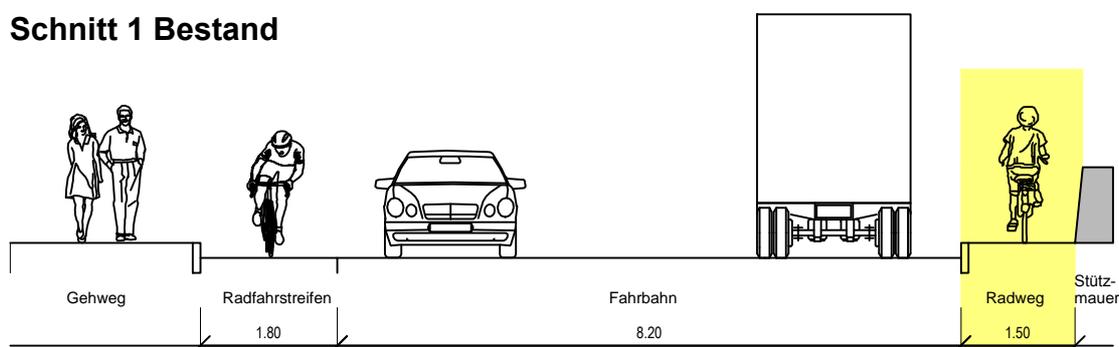

Schnitt 2 Bestand

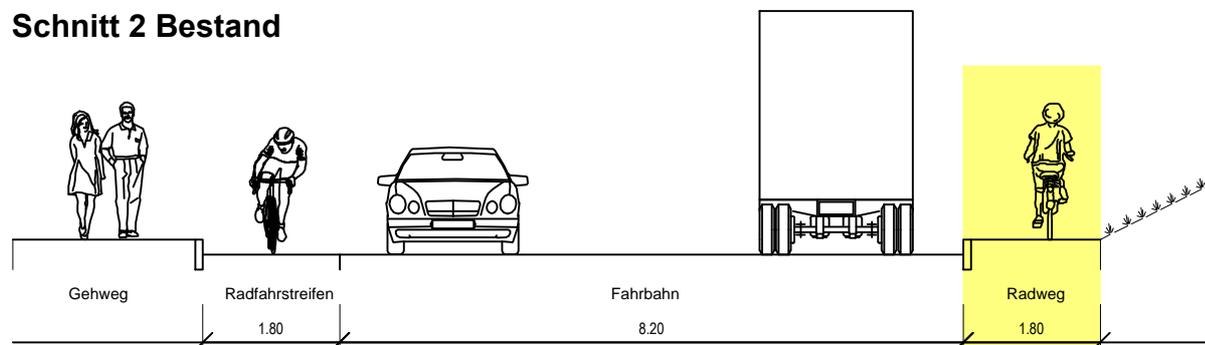

Schnitt 2 Planung - Verbreiterung Radfahrstreifen

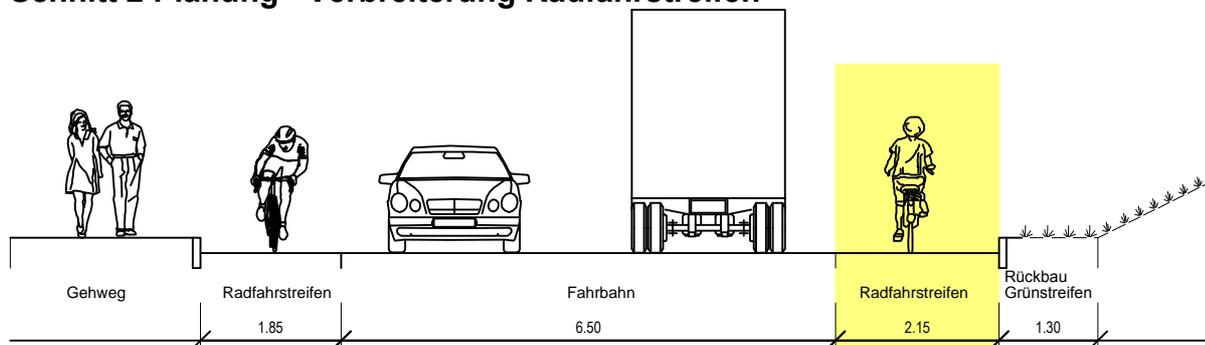


Anlage 2.1

Radwegverbreiterung Gaisentalstraße (bergab)


Schnitte Maßstab 1:100

Stadtplanungsamt Biberach 09.12.2015


/Fh

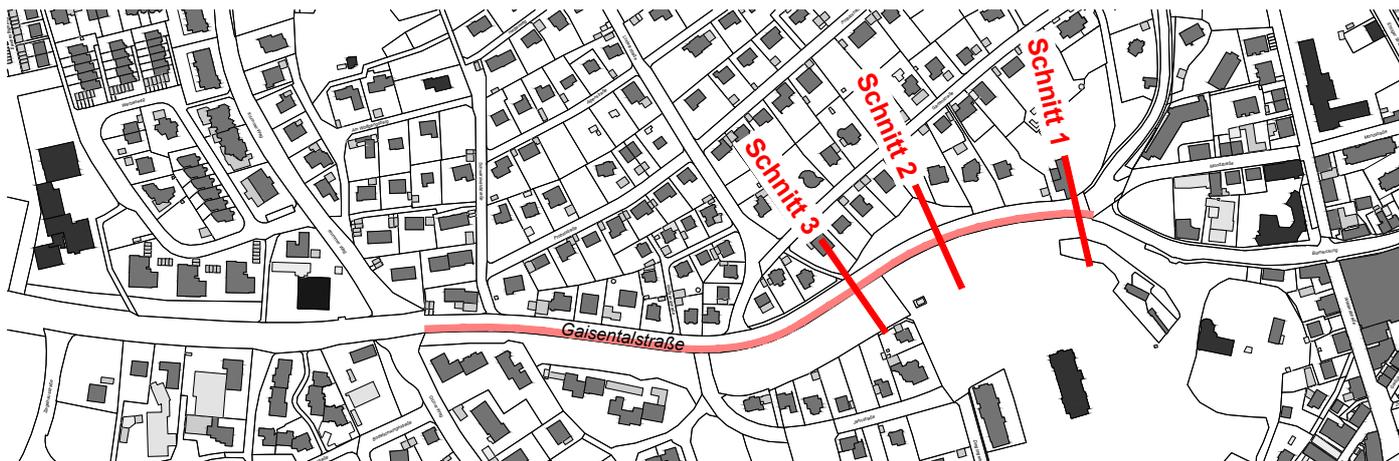

Schnitt 3 Mittelinsel Bestand

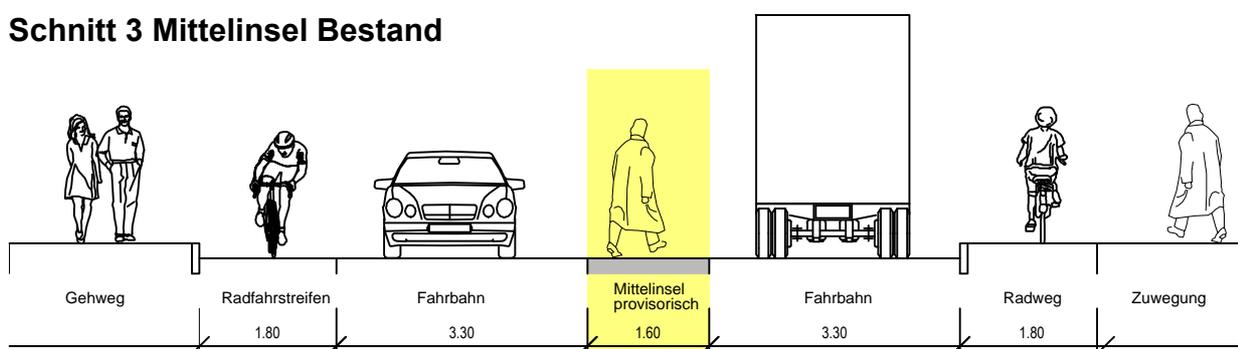

Schnitt 3 Mittelinsel Planung - Verbreiterung Mittelinsel

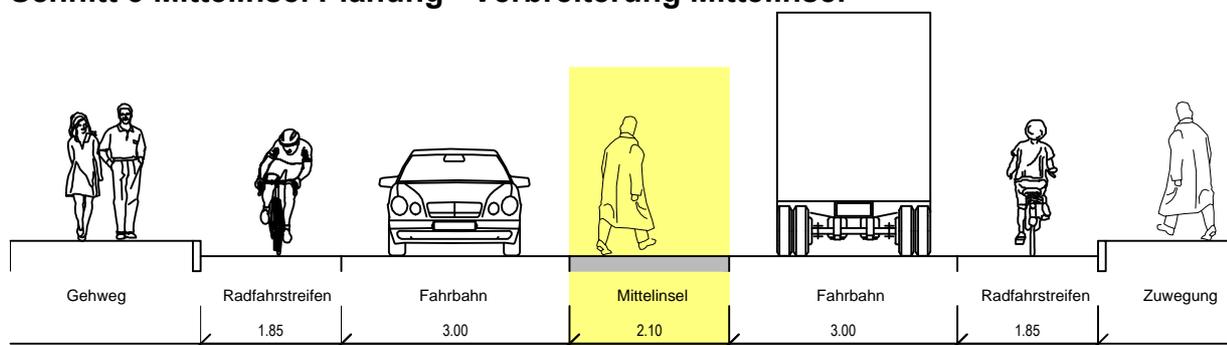

Anlage 2.2

Radwegverbreiterung Gaisentalstraße (bergab)

Schnitte Maßstab 1:100

Stadtplanungsamt Biberach 09.12.2015

/Fh