



Prinzipskizze Querschnitt
 Haus-Nr. 47/ Brücke 1

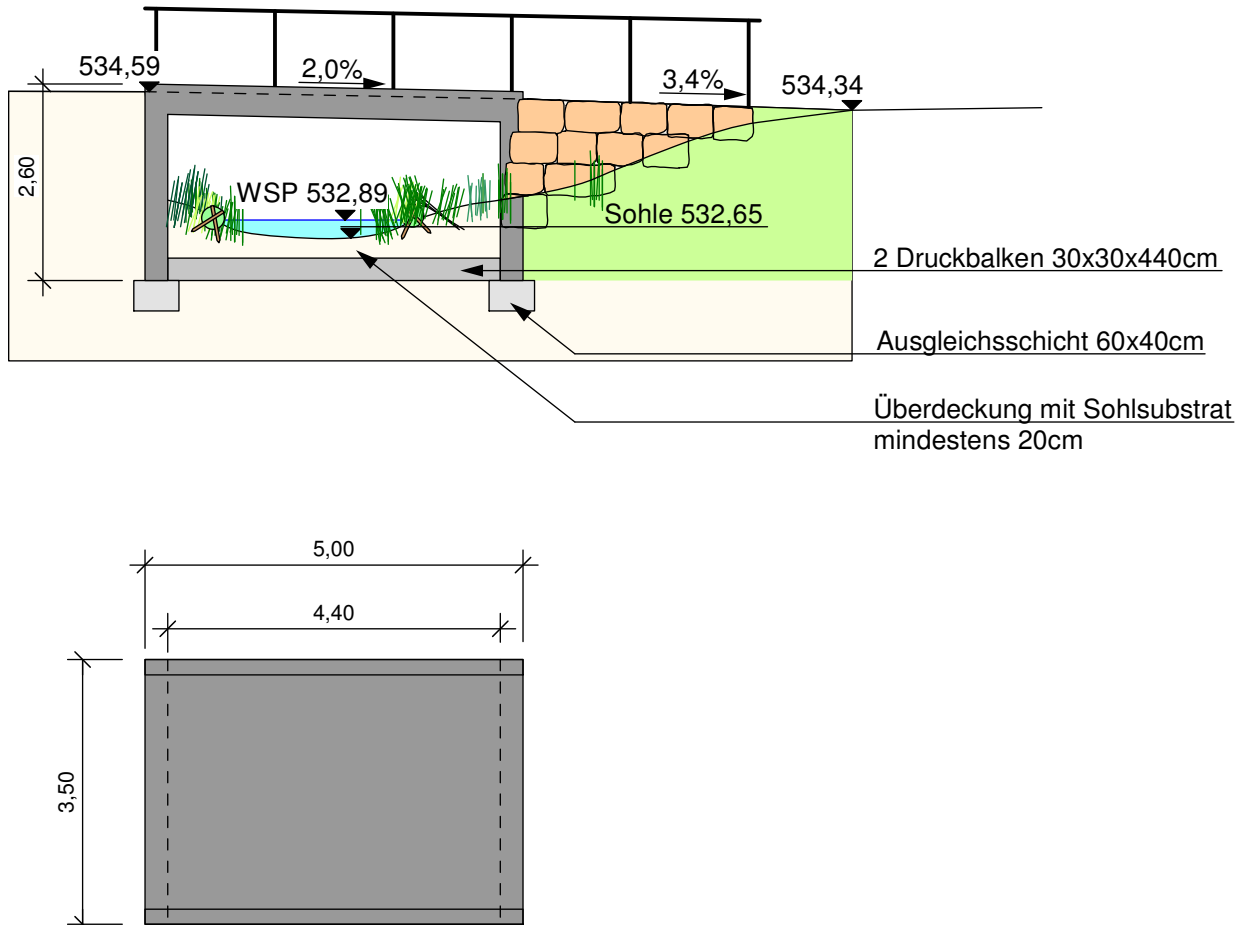

Neugestaltung der Schwarzbachstraße
 mit ökologischer Aufwertung des
 Schwarzen Bachs in Biberach an der Riß

Prinzipskizze Querschnitt
 Haus-Nr. 47/ Brücke 1

04.12.2015

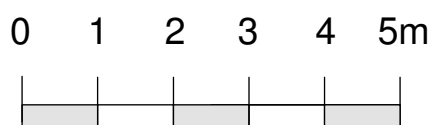

Originalmaßstab M 1:100

Fischer + Partner
 Büro für Freiraumplanung
 und Landschaftsarchitektur
 Albstraße 31
 73262 Reichenbach/Fils
 Tel. 07153 - 618929 Fax 618933