


Isometrie
Betonfertigteil

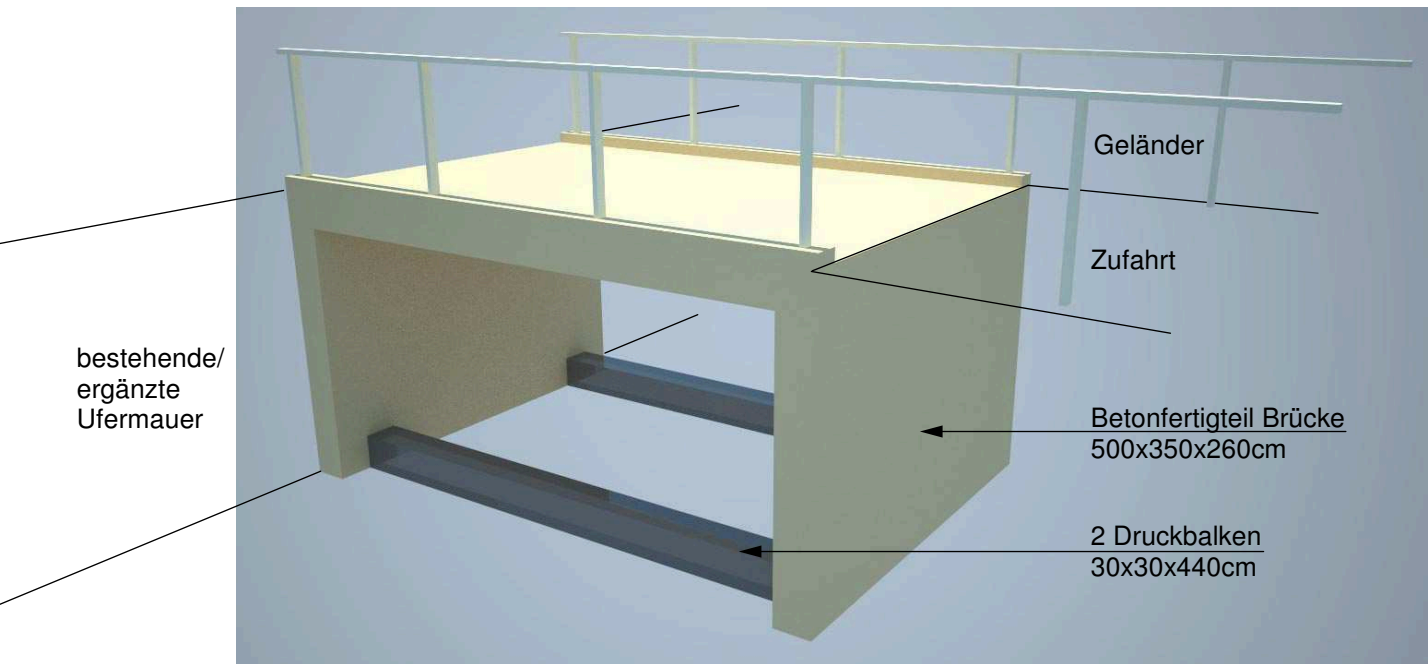

Neugestaltung der Schwarzbachstraße
mit ökologischer Aufwertung des
Schwarzen Bachs in Biberach an der Riß

Isometrie Betonfertigteil

04.12.2015

Fischer + Partner
Büro für Freiraumplanung
und Landschaftsarchitektur
Albstraße 31
73262 Reichenbach/Fils
Tel. 07153 - 618929 Fax 618933