


Leipzigstraße

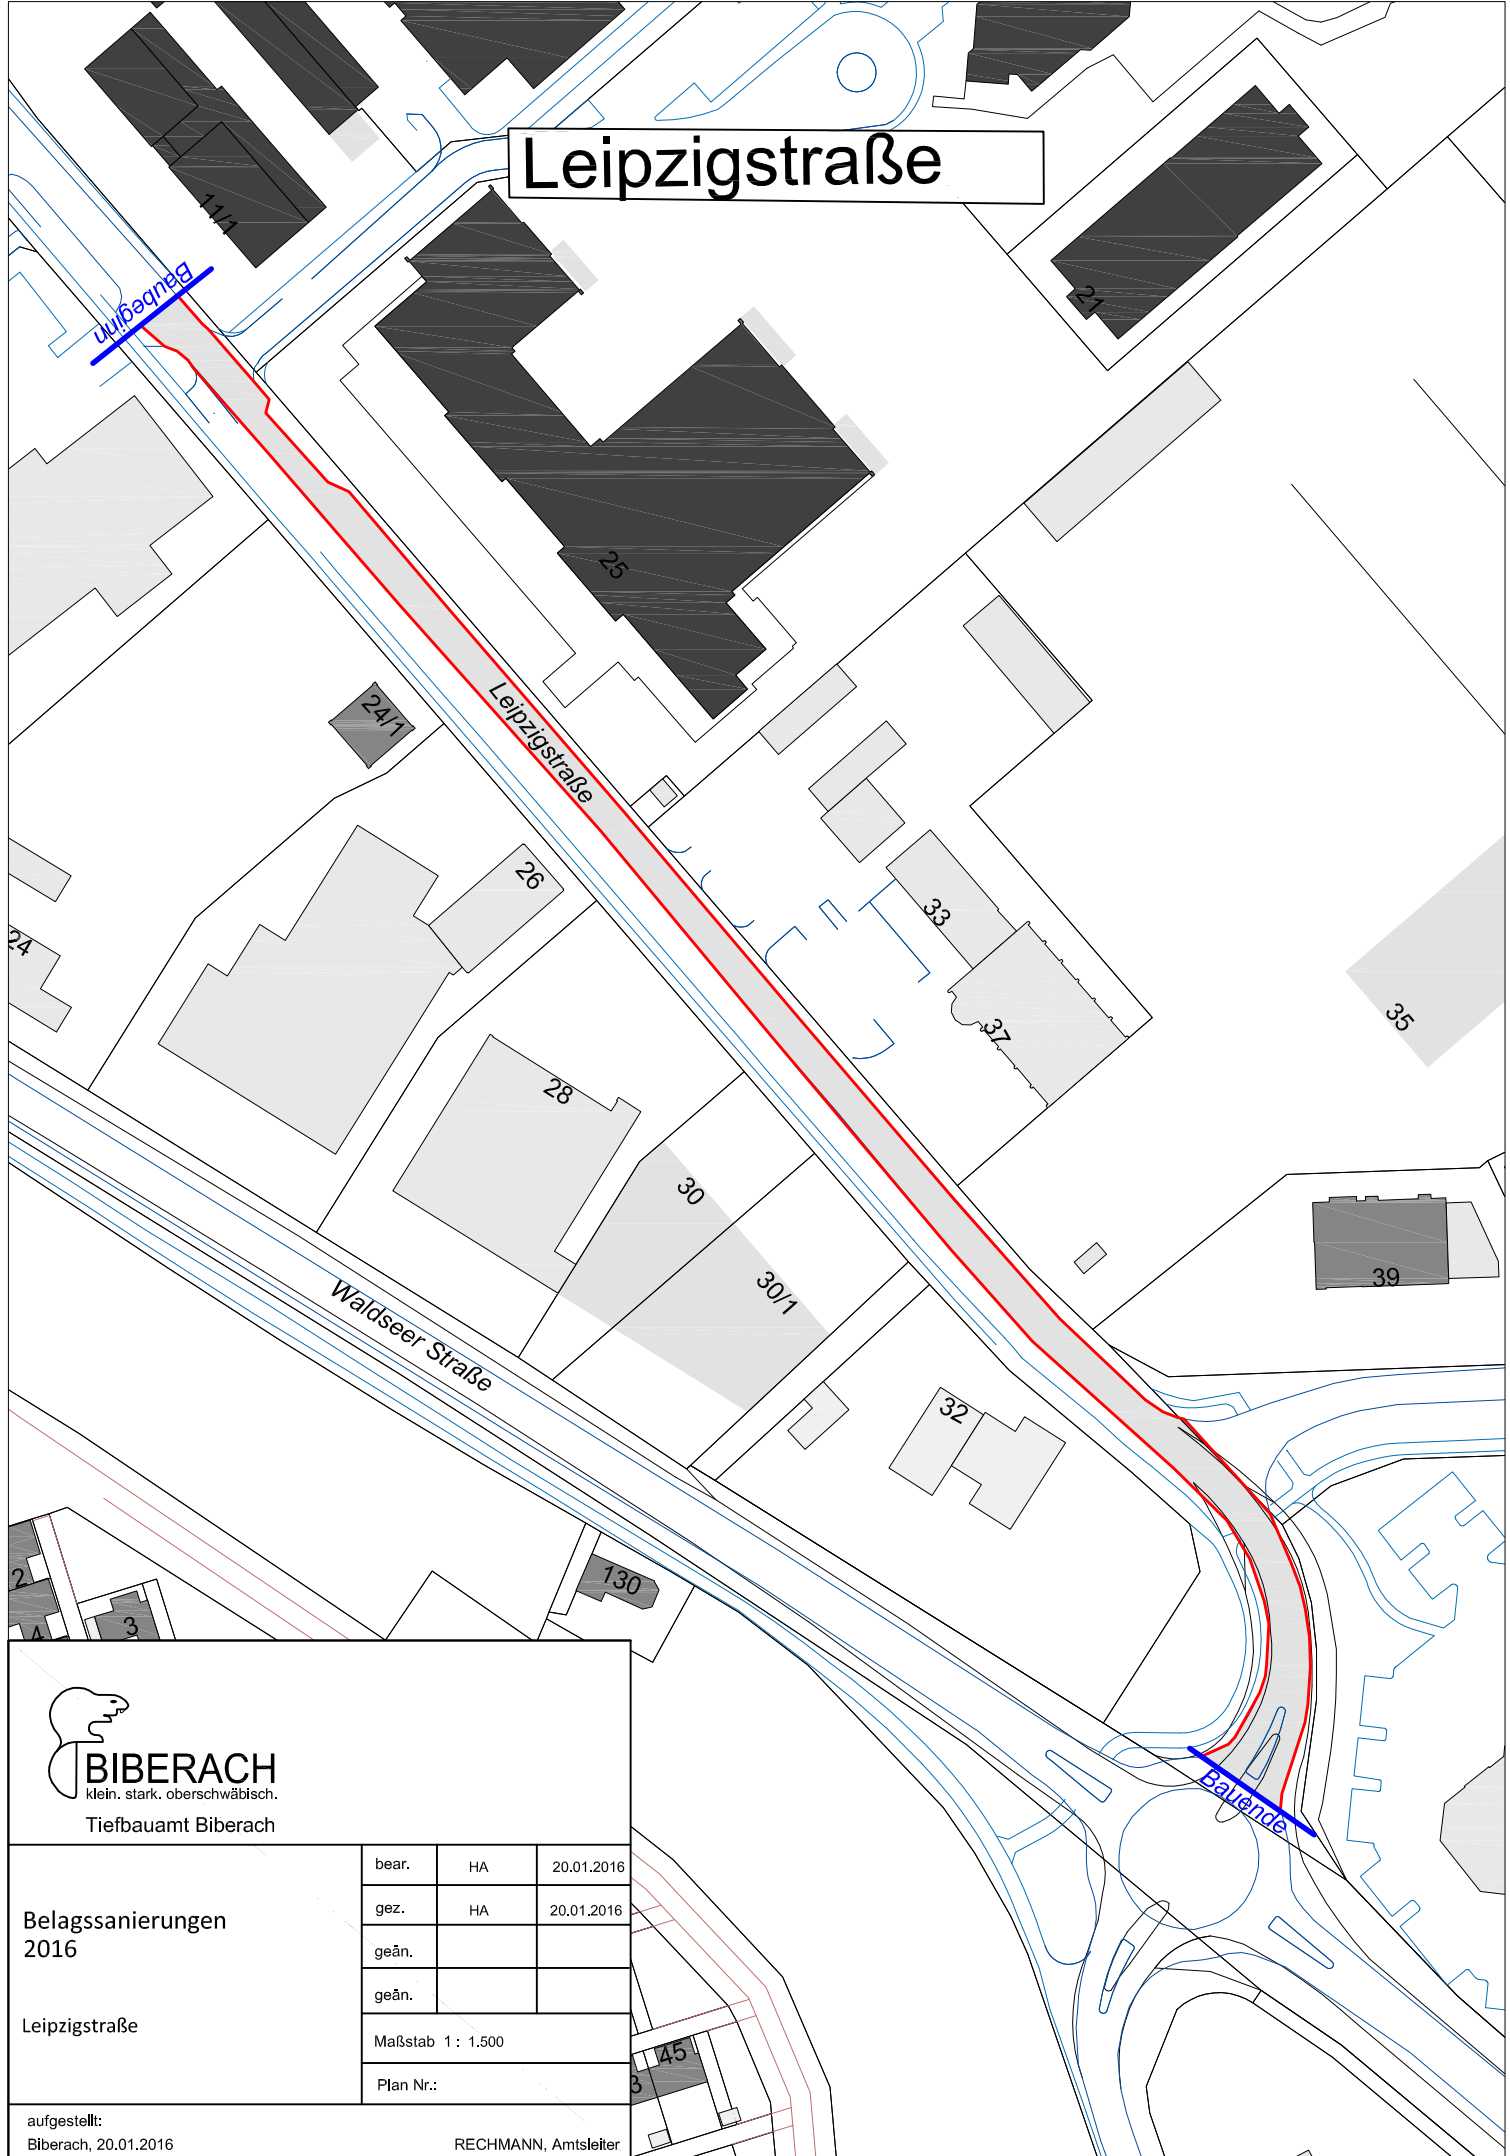

BIBERACH
klein. stark. oberschwäbisch.
Tiefbauamt Biberach

Belagssanierungen 2016

Leipzigstraße

| | | |
|-------------------|----|------------|
| bear. | HA | 20.01.2016 |
| gez. | HA | 20.01.2016 |
| geän. | | |
| geän. | | |
| Maßstab 1 : 1.500 | | |
| Plan Nr.: | | |

aufgestellt:
Biberach, 20.01.2016

RECHMANN, Amtsleiter