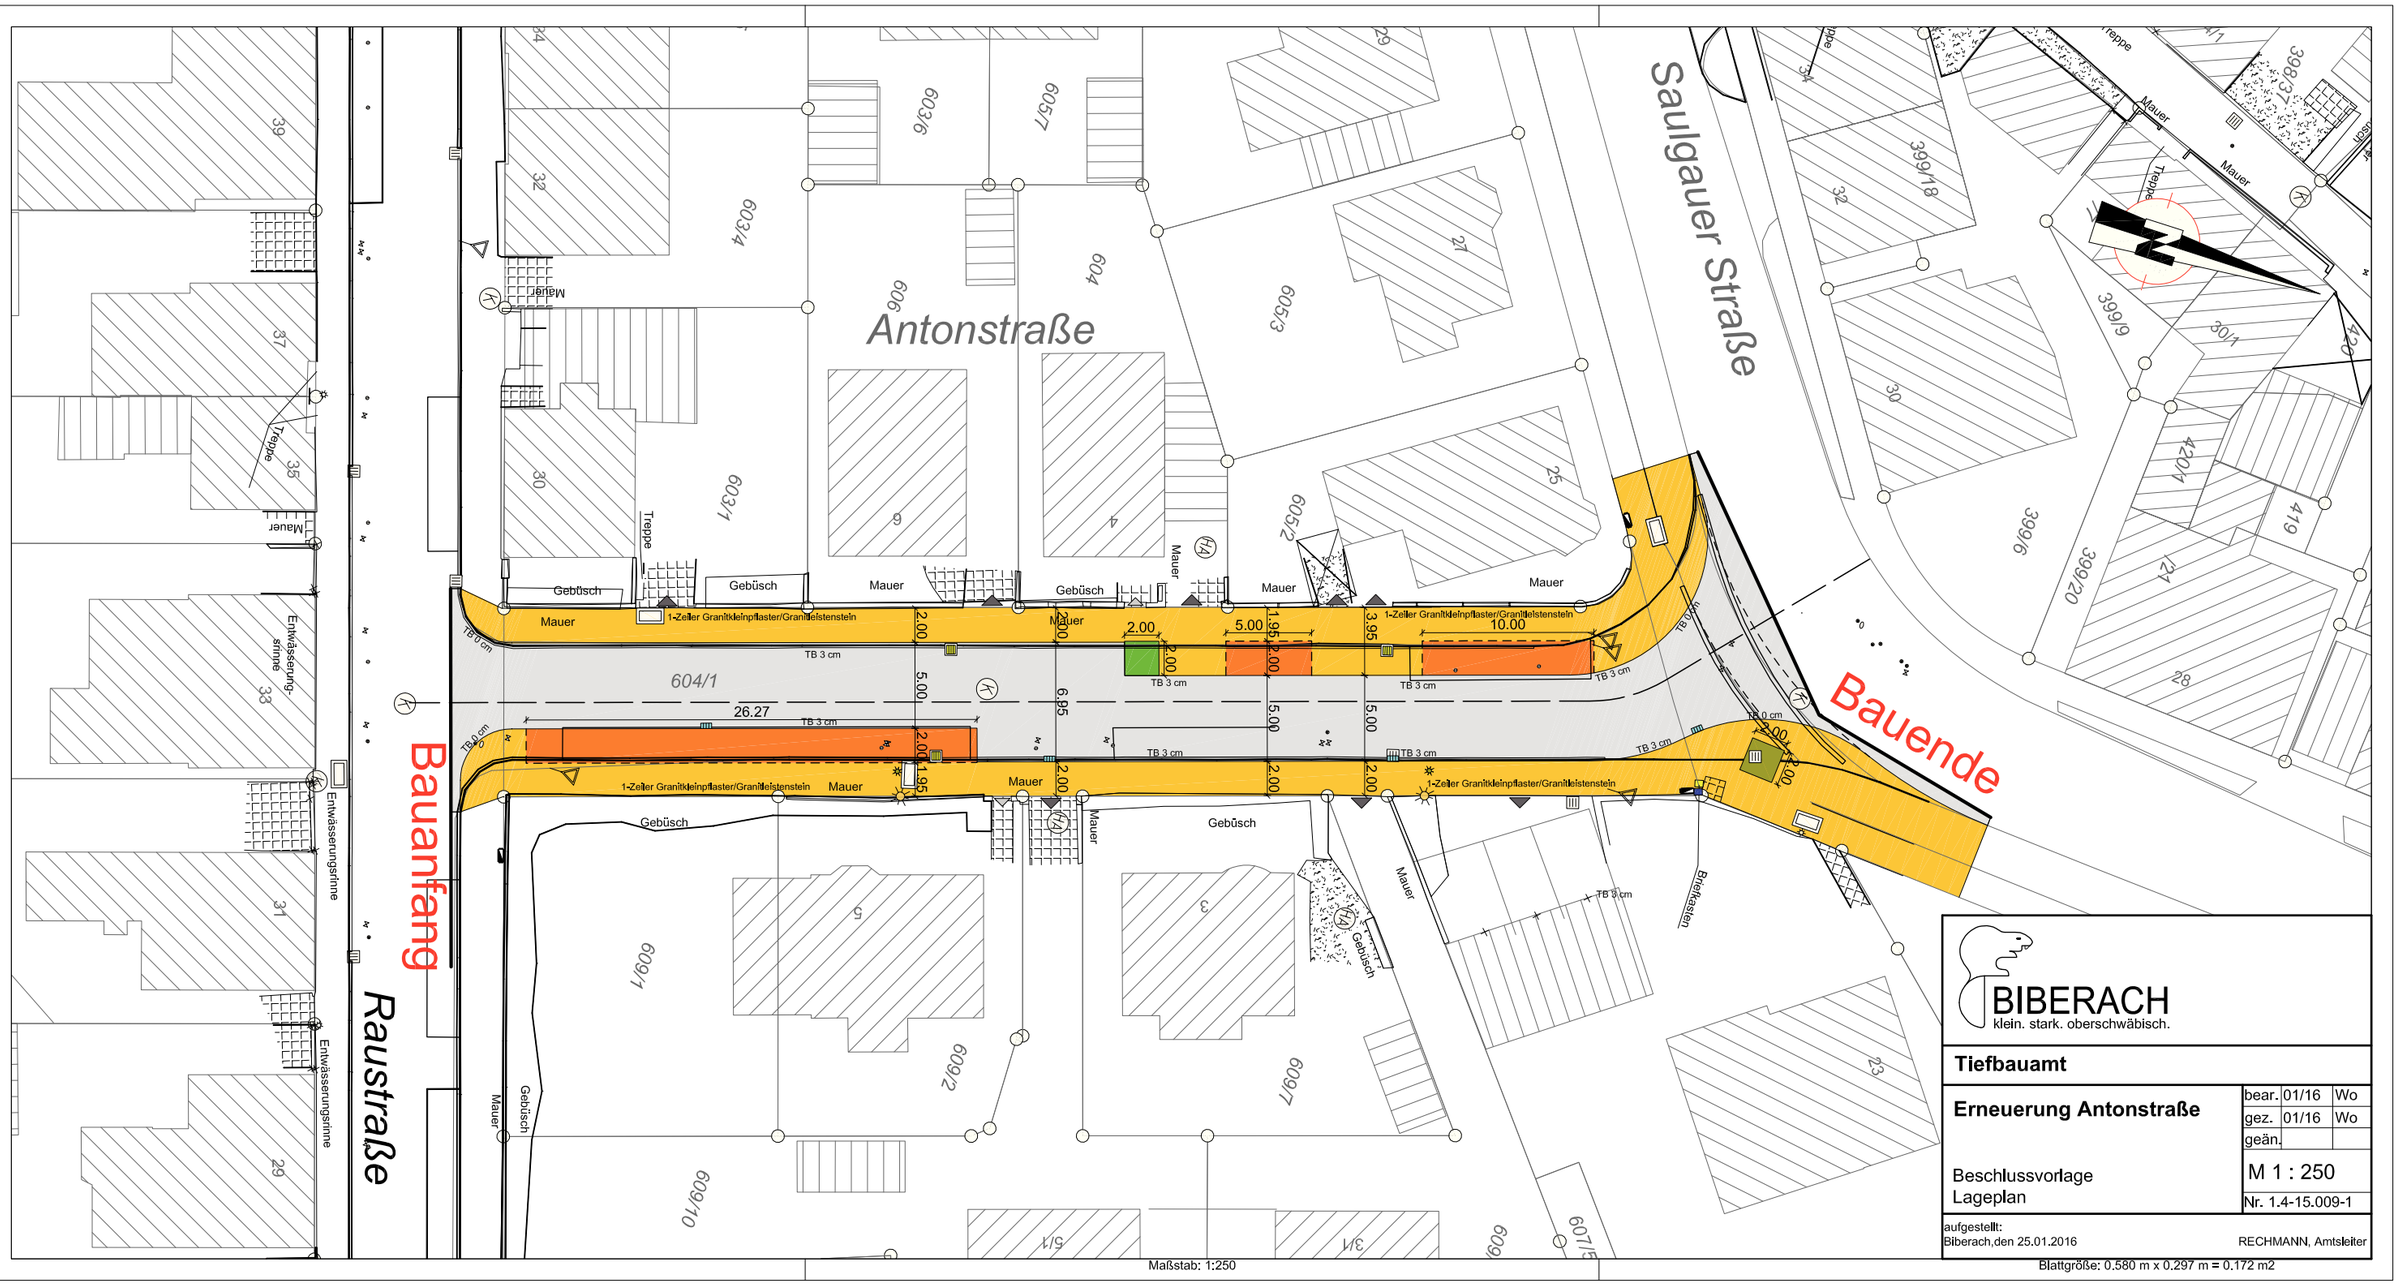

BIBERACH
klein. stark. oberschwäbisch.

Tiefbauamt

Erneuerung Antonstraße

Beschlussvorlage
Lageplan

bear.	01/16	Wo
gez.	01/16	Wo
geän.		

M 1 : 250

Nr. 1.4-15.009-1

aufgestellt:
Biberach,den 25.01.2016

RECHMANN, Amtsleiter

Maßstab: 1:250

Blattgröße: 0.580 m x 0.297 m = 0.172 m2

Datum: 22.07.2015 17:04:20

Stadtverwaltung Biberach -Tiefbauamt-, 88400 Biberach