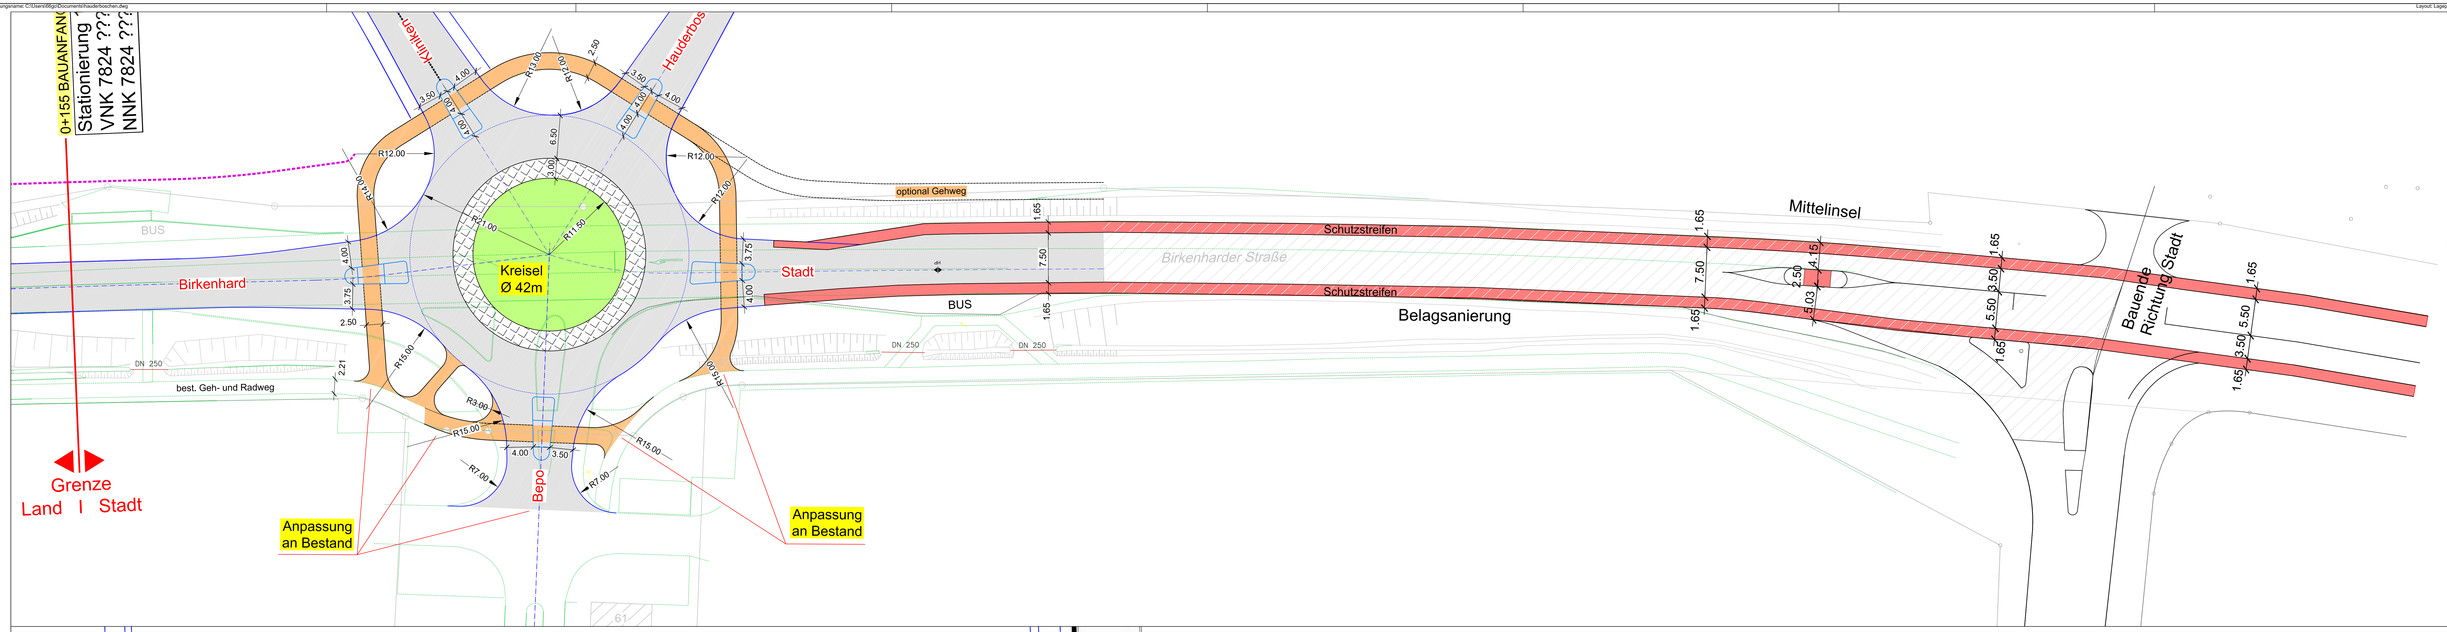

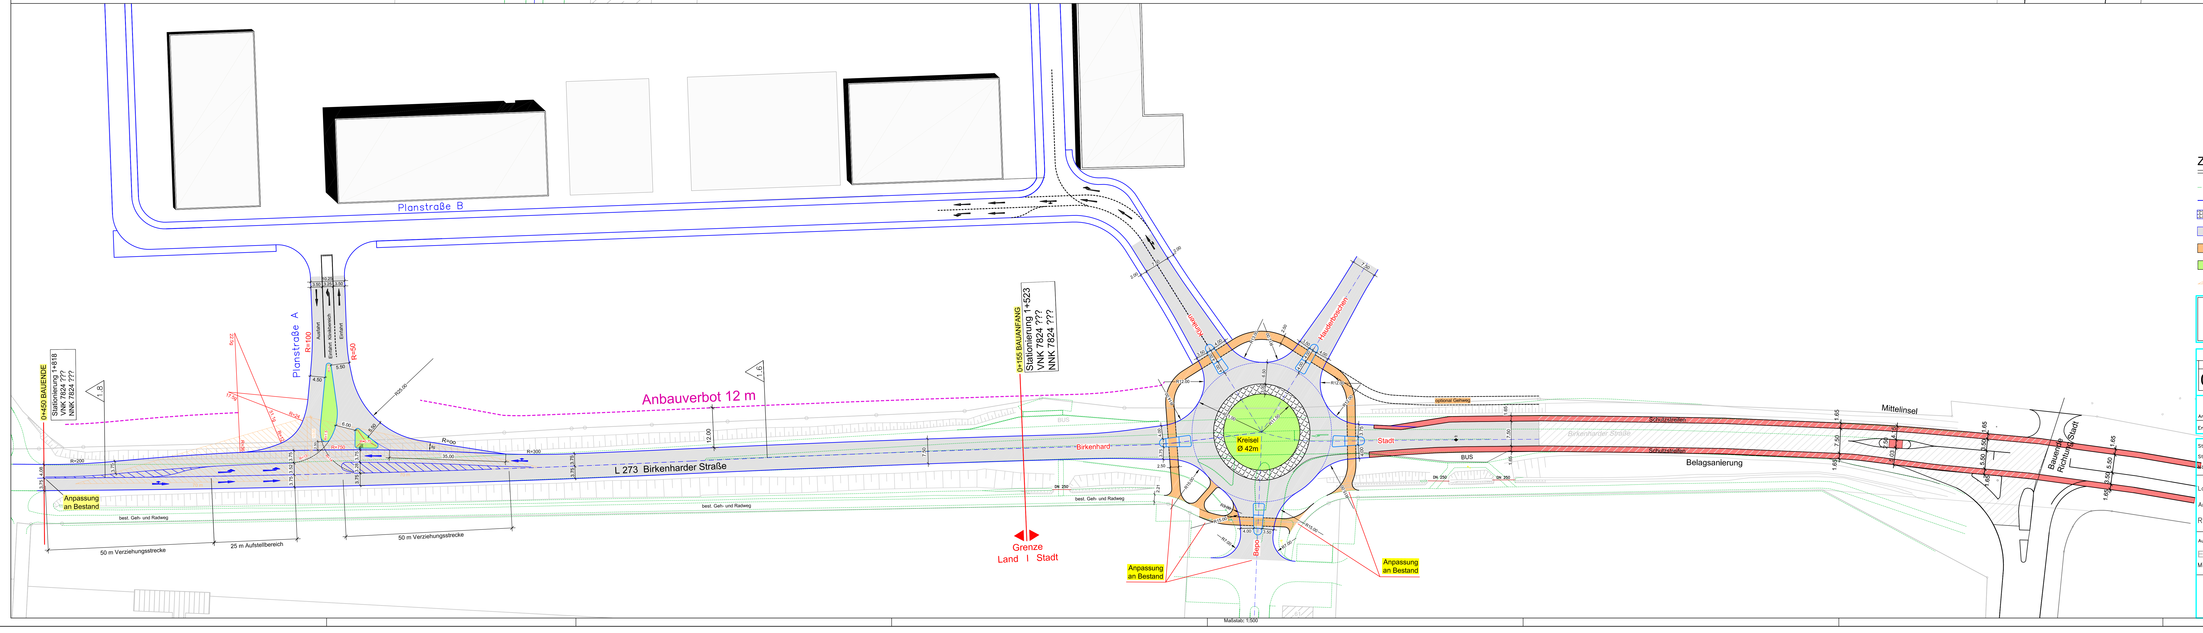

Zeichenerklärung:

- bestehender Fahrbahnrand bzw. Wegrand
- geplanter Fahrbahnrand
- geplante Pflasterfläche
- geplante Fahrbahn
- geplanter Geh- und Radweg
- geplante Grünfläche
- Sichtweiten

VORABZUG

Straßenbauverwaltung
Baden - Württemberg

PROJIS – Nummer									Straßenplan Nr.
Land	Jahr	laufende Nummer			WE		Vertrag		
08	- -	- -	- -	- -	- -	- -	- -	- -	- - - - -

	von Netzknoten	nach Netzknoten	Station
Anfangsstation	7824 - - - -	7824 - - - -	- - - - -
Endstation	7824 - - - -	7824 - - - -	- - - - -

Straßenbauverwaltung Baden-Württemberg
Straße: L 273 Birkenharder Straße
Höchster Ort: Stadt Biberach

Landesstraße L 273
Anschluß SANA-Kliniken
RE – Entwurf

Unterlage -
Plan -

	Datum	Zeichen
bearbeitet		ES
geprüft		

Maßstab: 1 : 250/500

Aufgestellt:
Erstellerbauplanung
Mittelbiberach, den 10.02.2015

Genehmigt:
Straßenbauamt .....
.....

Bildgröße: 1.500 m x 0.750 m = 1.125 m2

Maßstab: 1:500