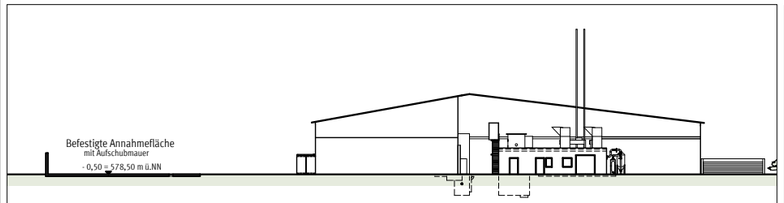

Schnitt A-A

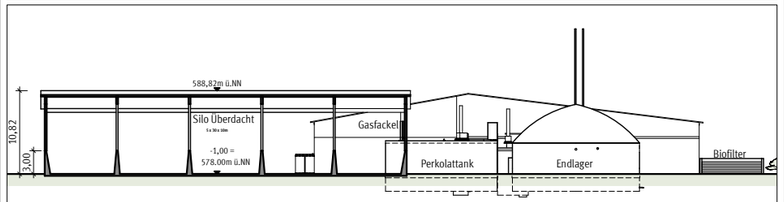

Schnitt B-B

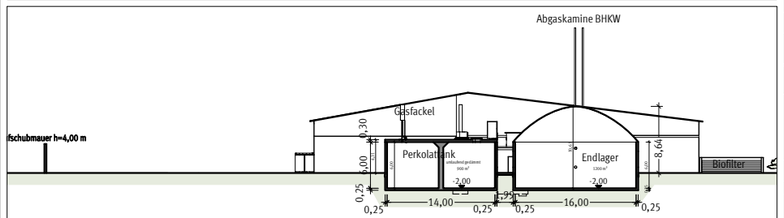

Schnitt C-C

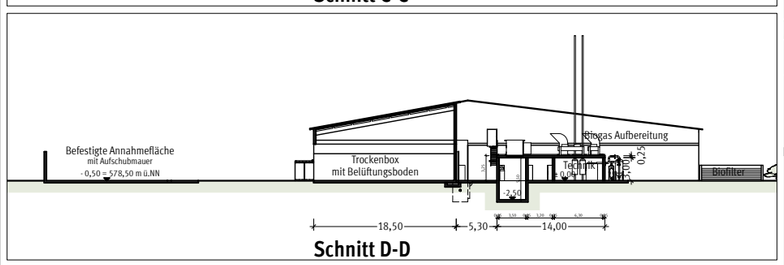

Schnitt D-D

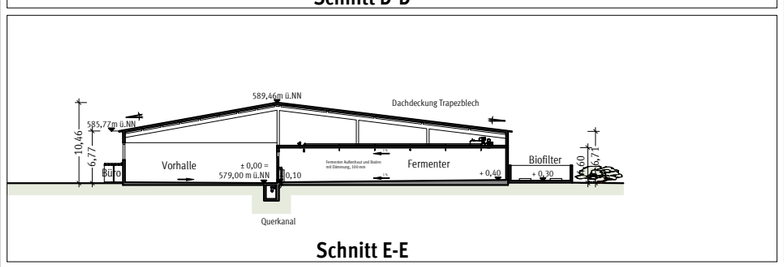

Schnitt E-E

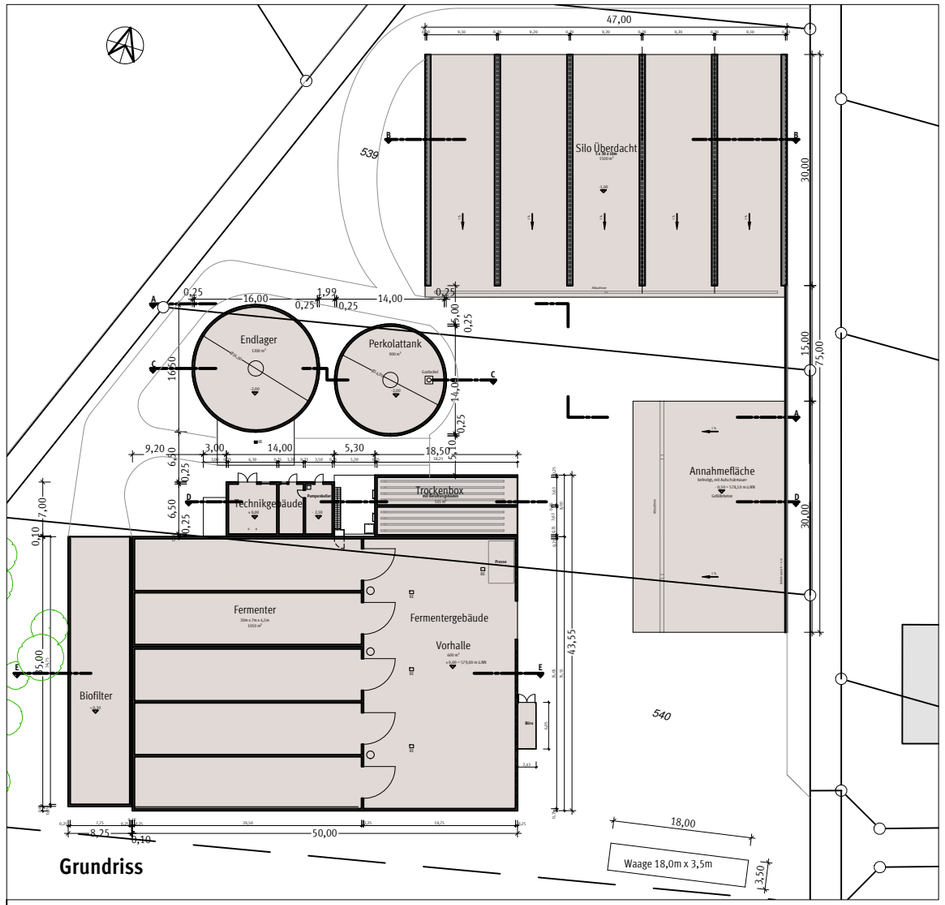

Grundriss

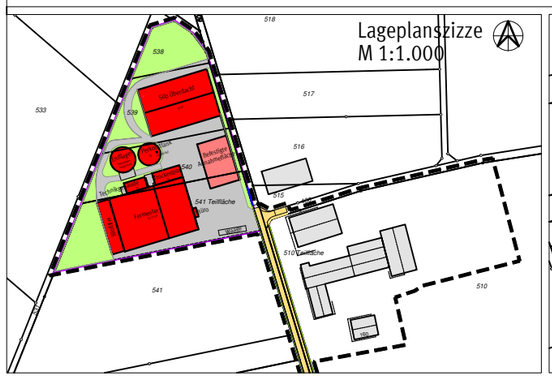

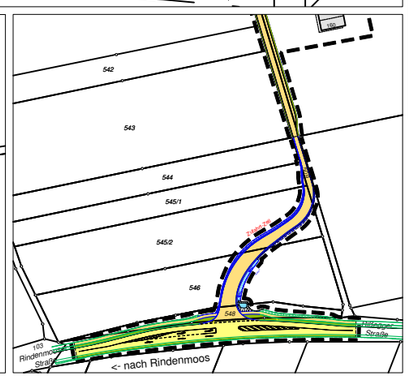

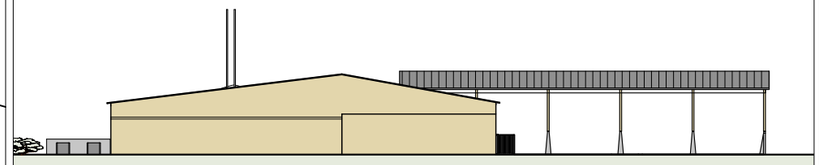

Ansicht Süd

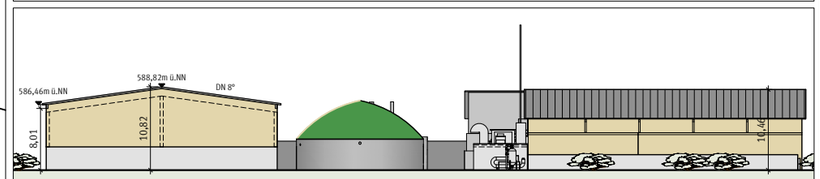

Ansicht West

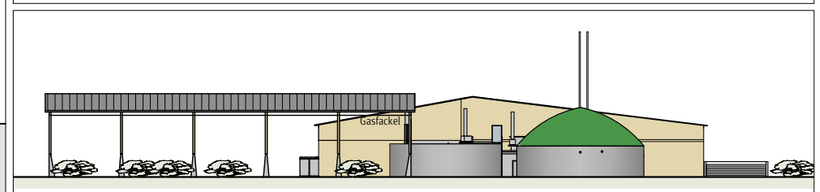

Ansicht Nord

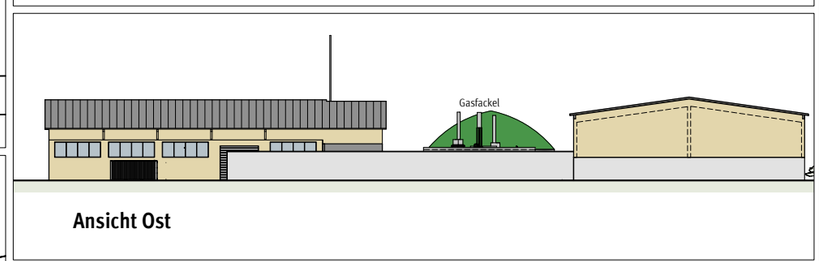

Ansicht Ost

0 10 20 30

Biberach, 14.12.2015 Bischer

Oettingen/Ems, 14.12.2015 Planerkollegen

Bauherr
Andreas Zell
Rißegger Straße 160
88400 Biberach - Rißegg

Bauvorhaben
Biomassehof mit Vergärungs- und Kompostieranlage

Baugrundstück
Gemarkung Rißegg
Flurstück-Nr.: 509, 510, 534, 543, 546

Maßstab: 1 : 200

Planinhalt
Vorhabenplan
Anlage 2.2

Plan-Nr.: 911/71

Projekt-Nr.: IB12-013

Ingenieurbüro Vollen – Büro für Energie und Umwelt
Kapuzinerbauer Straße 17 fon + 49 (0) 73 23 - 9 13 73-0 www.ib-vollen.de
73430 Aalen fax + 49 (0) 73 23 - 9 13 73-15 info@ib-vollen.de

14. Dezember 2015

Stadt Biberach an der Riß
Gemarkung: Rißegg

Vorhabenplan
"Biomassehof mit Vergärungs- und Kompostierungsanlage"

Plan im Original Maßstab: 1:200 Plan Nr.: 911/71 Index Nr.:4

geändert am: 07.10.2014
geändert am: 11.02.2015, 13.05.2015
geändert am: 14.12.2015

Stadtplanungsamt

Christ (Amtsleiter)