


Kreis: Biberach
Gemeinde: Biberach
Gemarkung: Rißegg

ABSTANDSFLÄCHENPLAN

(§ 4 (4) Satz 5 LBOVVO)

Maßstab 1 : 500

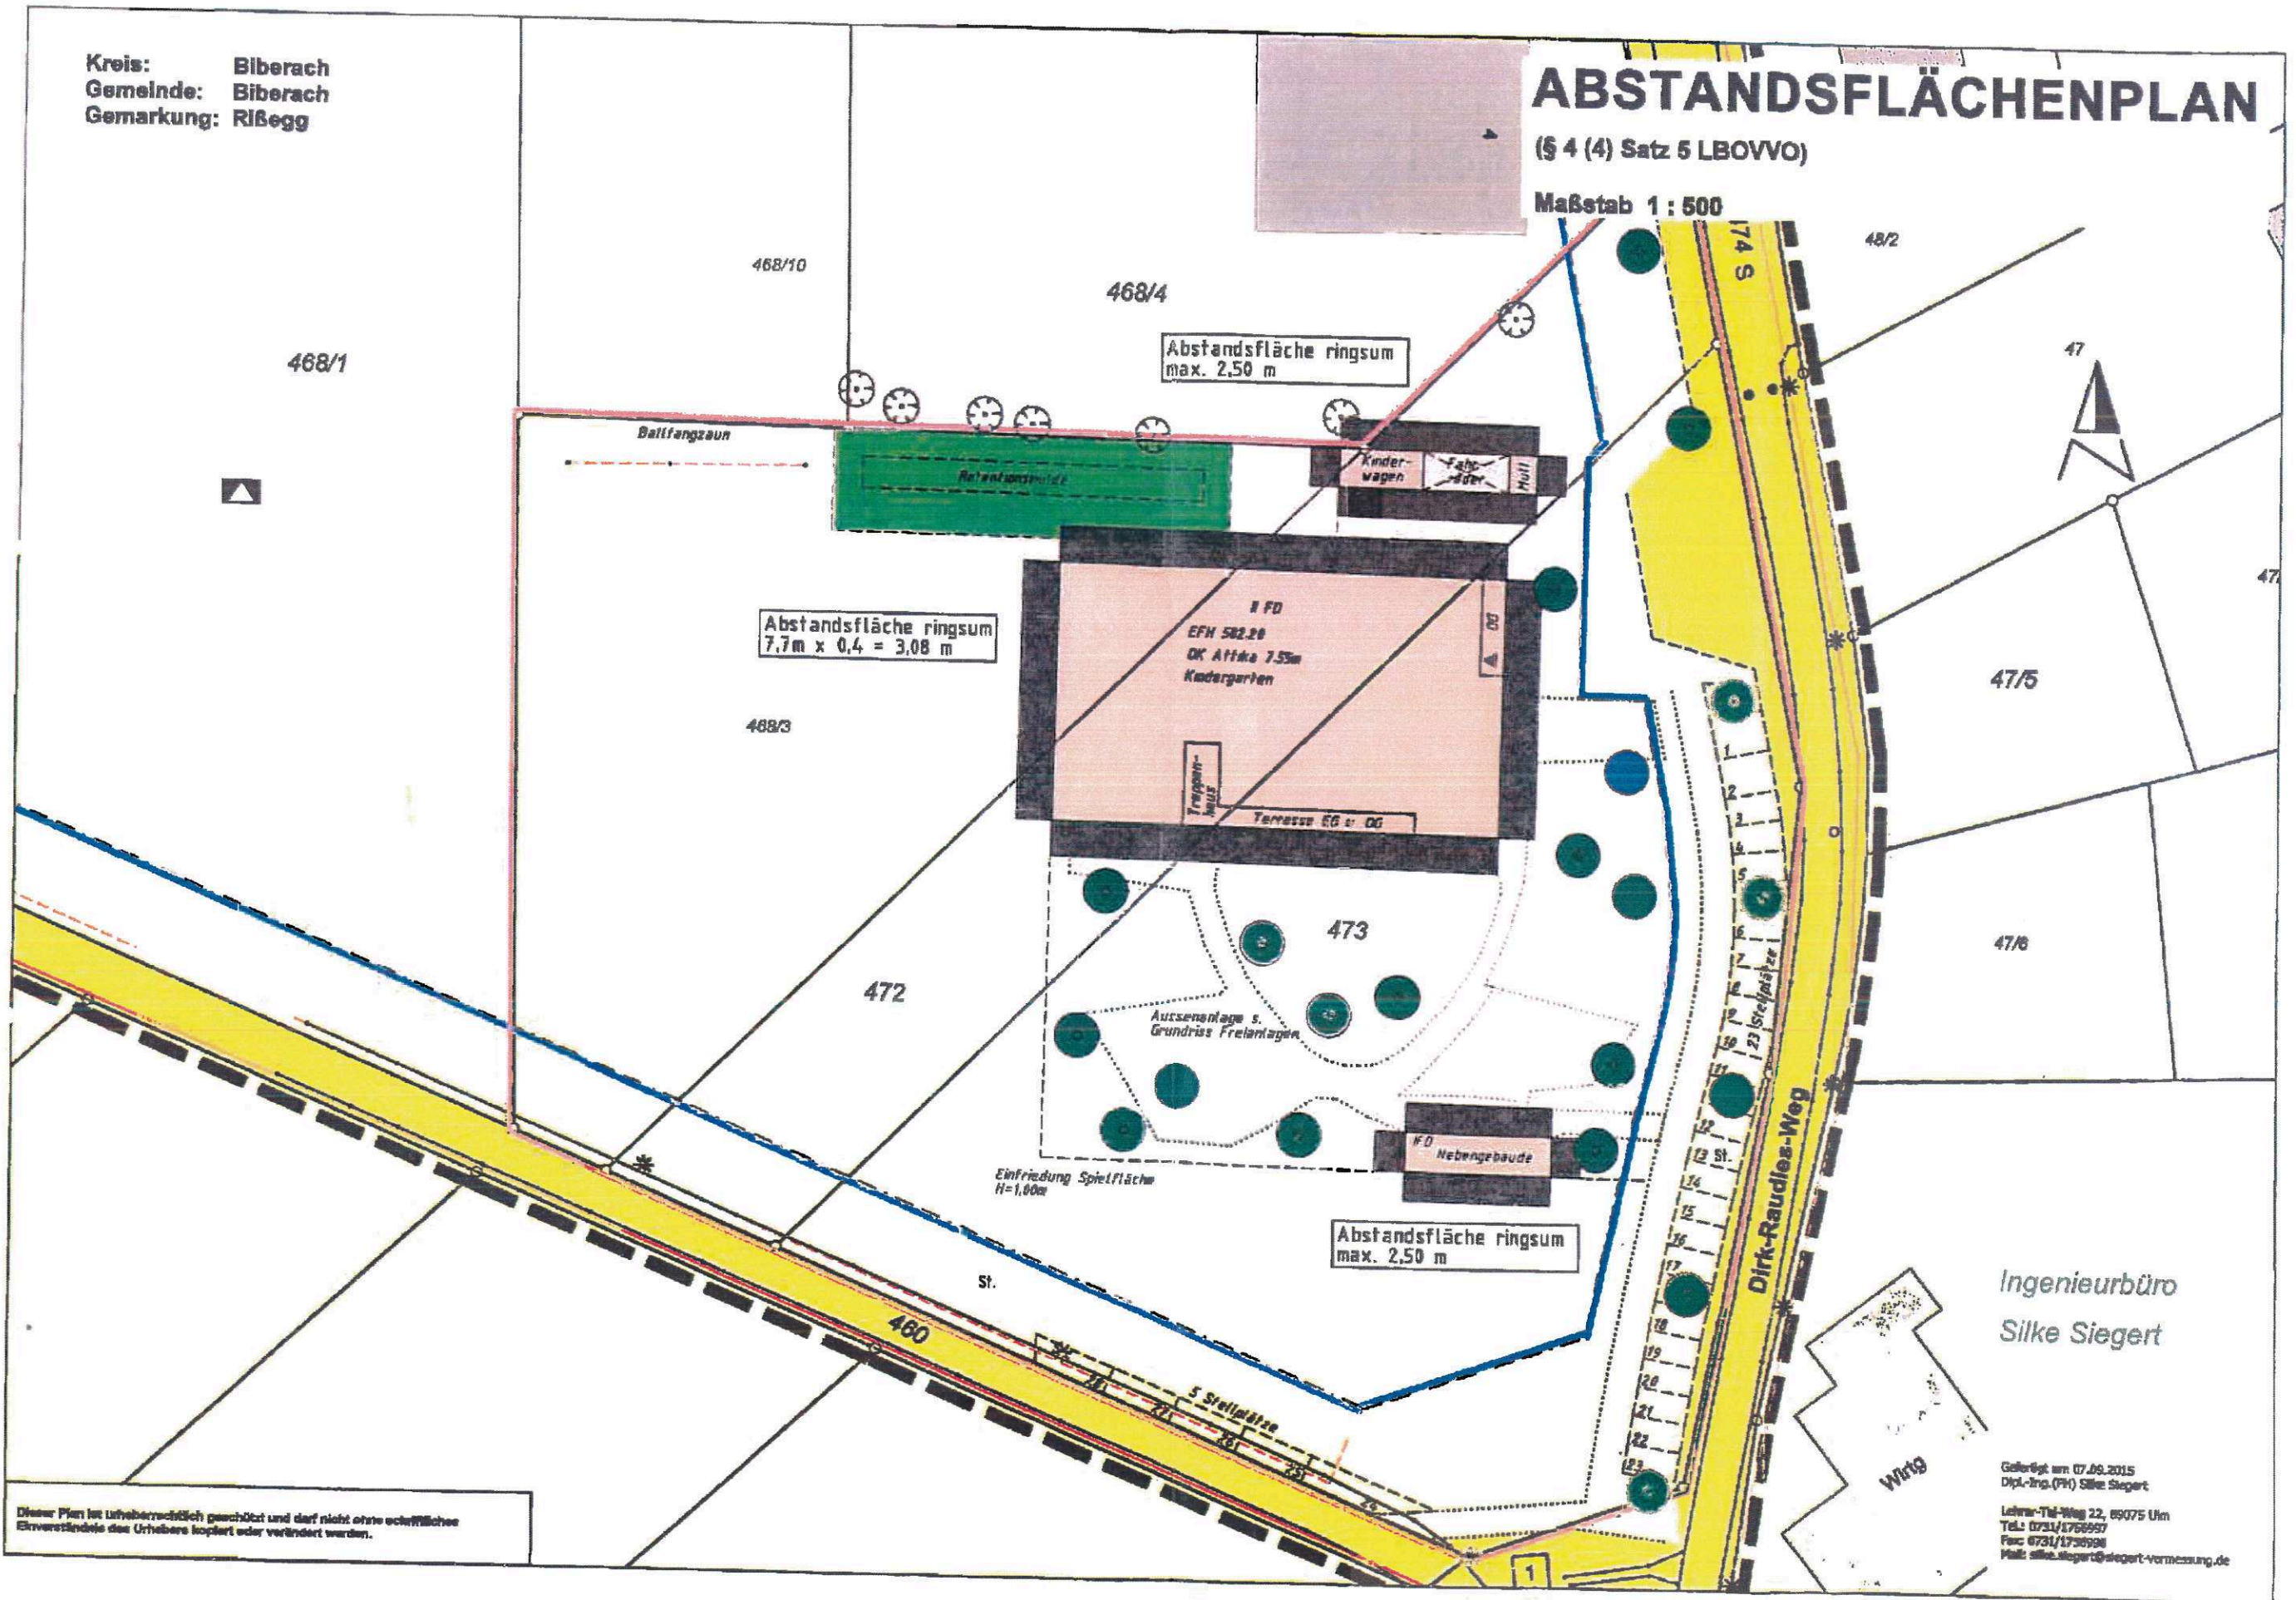

Abstandsfläche ringsum
7,7m x 0,4 = 3,08 m

Abstandsfläche ringsum
max. 2,50 m

Abstandsfläche ringsum
max. 2,50 m

Ingenieurbüro
Silke Siegert

Gefertigt am 07.06.2015
Dipl.-Ing.(FH) Silke Siegert
Lehrer-Tal-Weg 22, 89075 Ulm
Tel.: 0731/1736997
Fax: 0731/1736998
Mail: silke.siegert@siegert-vermessung.de

Dieser Plan ist urheberrechtlich geschützt und darf nicht ohne schriftliche
Einverständnis des Urhebers kopiert oder verändert werden.

Anlage 1
zum Finanzierungsvertrag