




Anlage 1

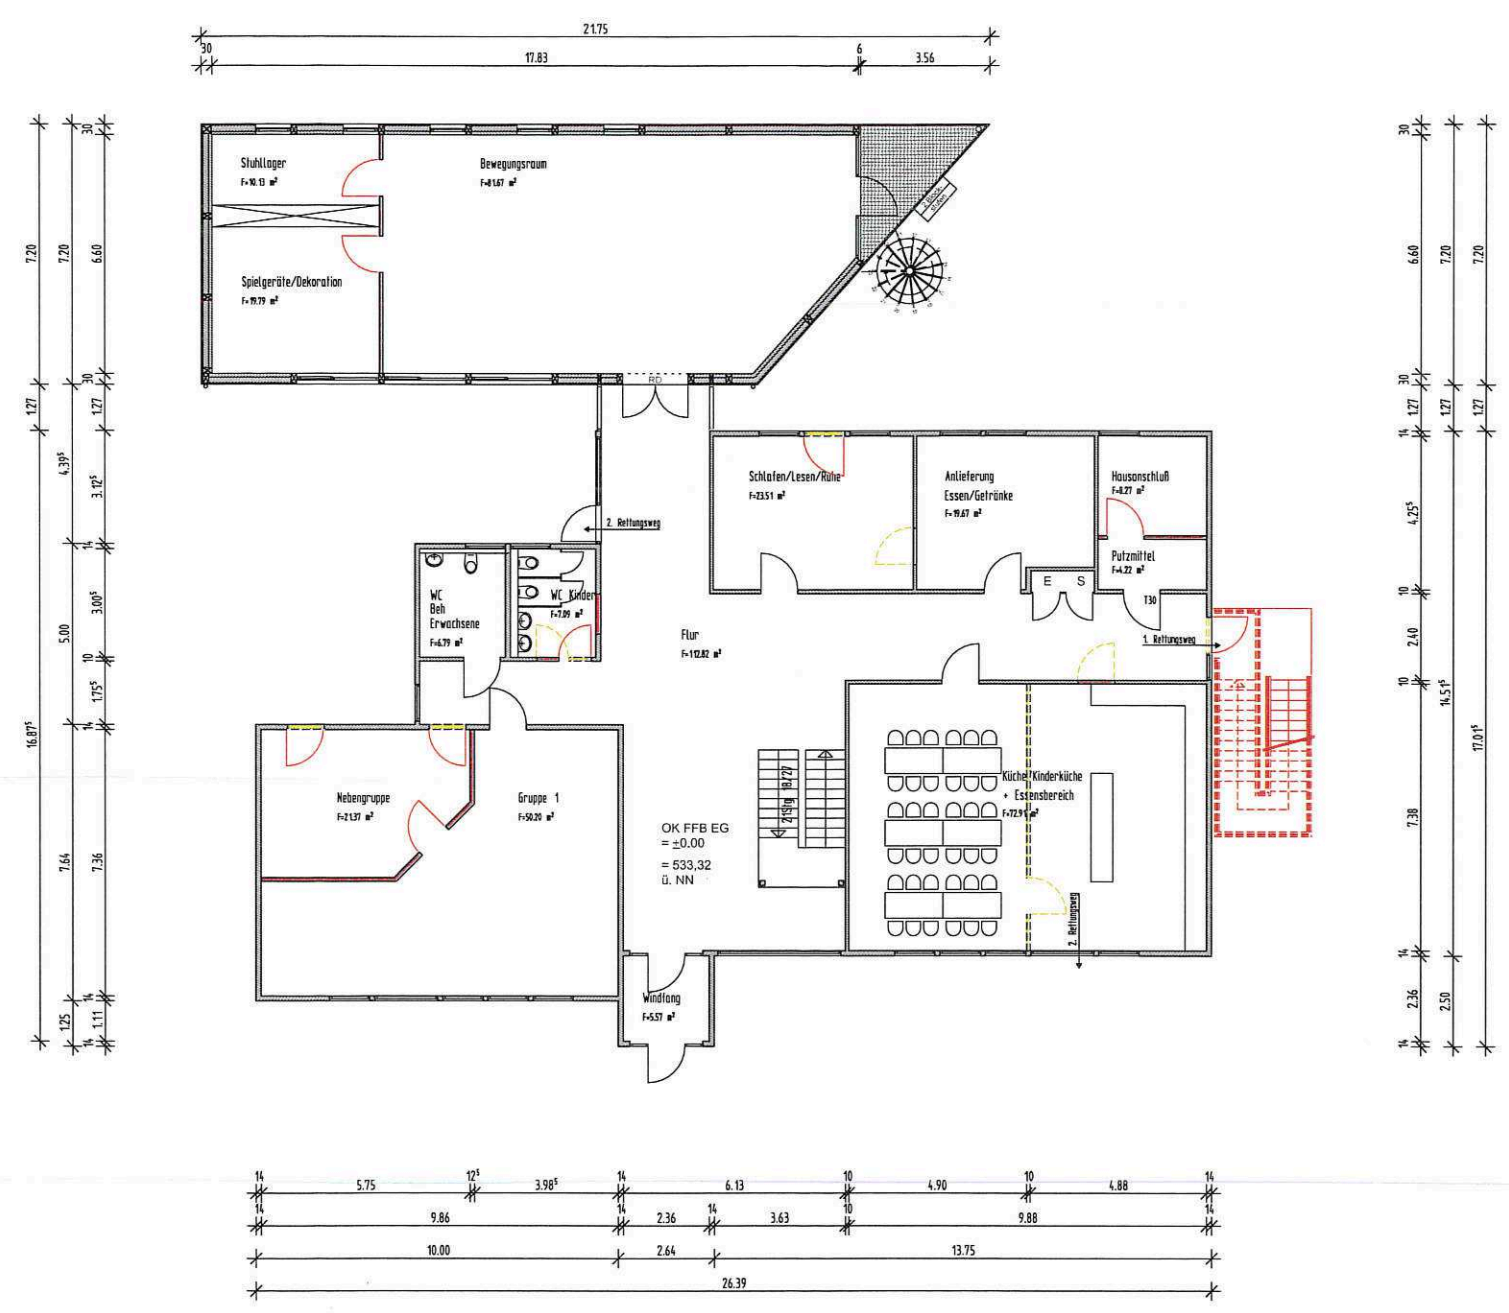

Hochbauamt Biberach /RiB			
Kiga Memelstrasse Memelstrasse 7			
Planinhalt Grundriß EG			
Maßstab 1:100	Datum 11.02.2016	Gezeichnet HG	Plan-Nr. 1
Kuhlmann Singermeister		Kapf Anleiter	

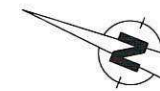

Anlage 2

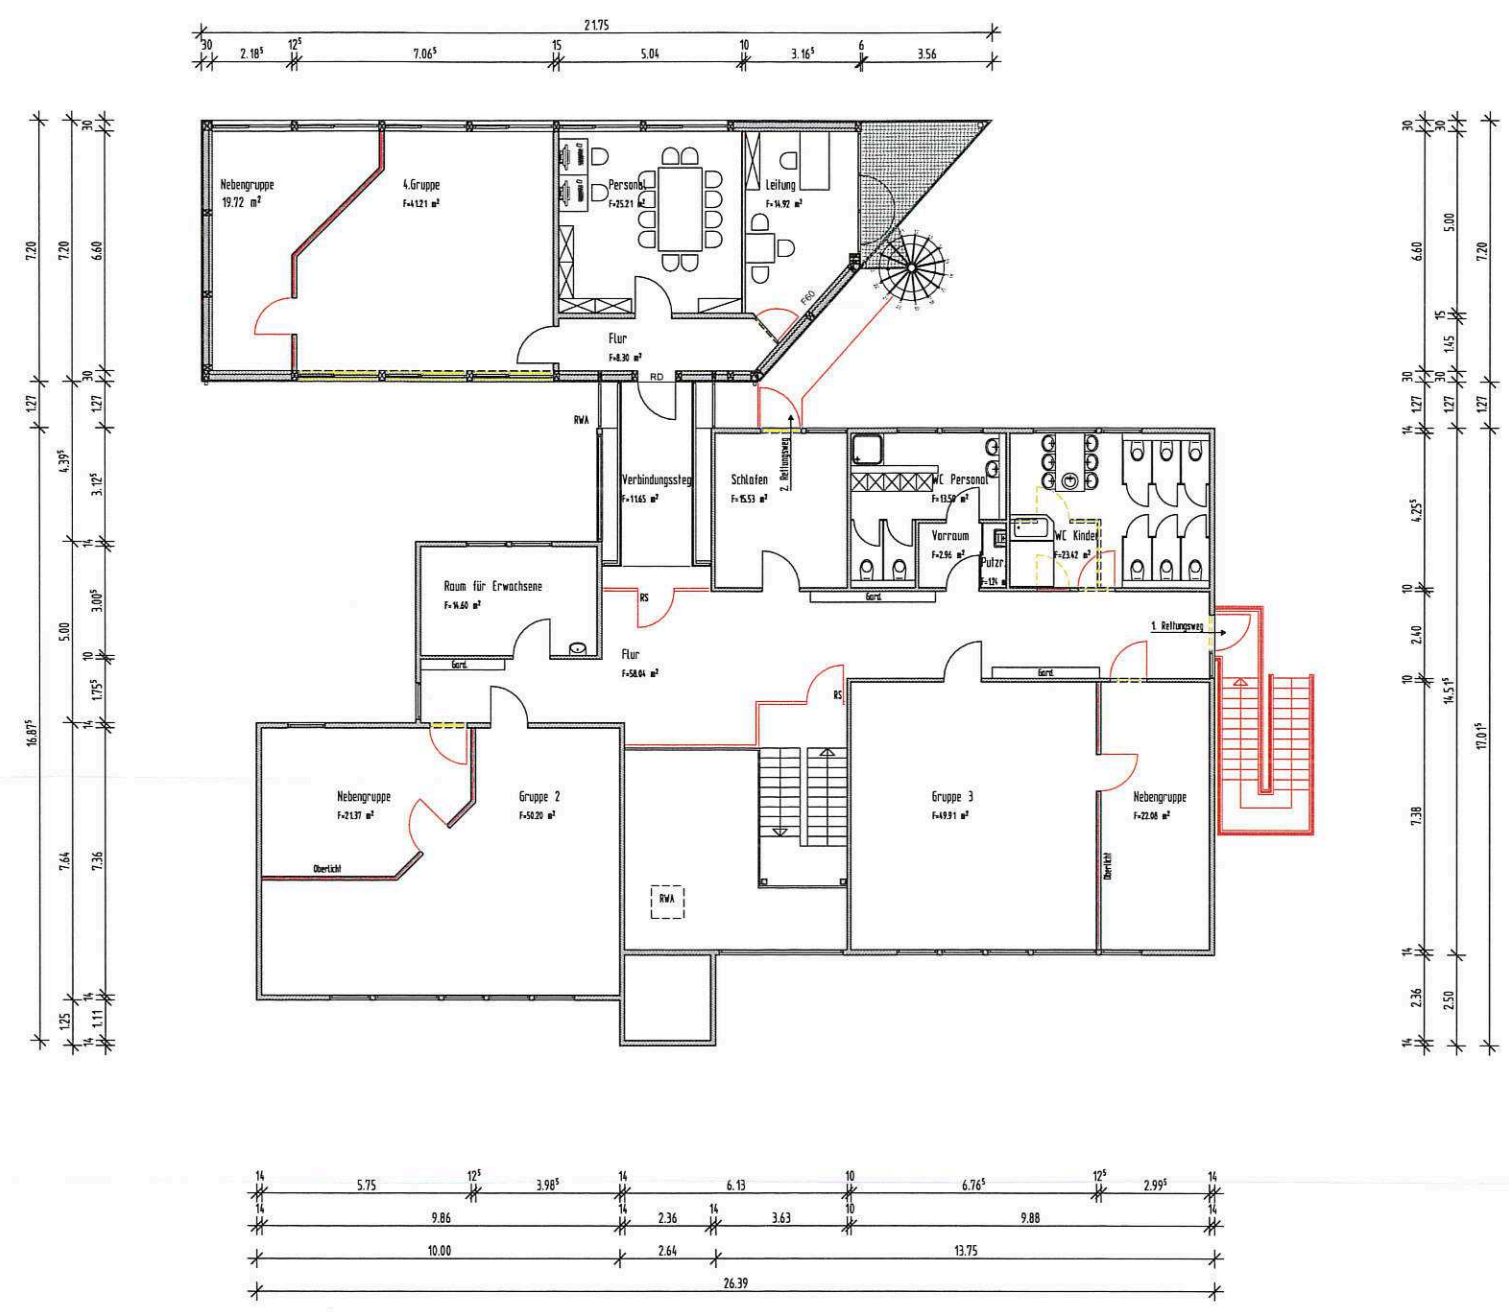

Hochbauamt Biberach /RiB			
Kiga Memelstrasse Memelstrasse 7			
Planinhalt Grundriß OG			
Maßstab 1:100	Datum 11.02.2016	Gezeichnet Hö	Plan-Nr. 2
Kuhlmann Bürgermeister		Kopf Anteilhaber	