


Gesamtfläche: **2.300 m²**

Grundstücke	<u>10 P + Grün</u>
44/1 - 913 m ²	183 m²
44/2 - 603 m ²	
44/3 - 601 m ²	
2.117 m²	

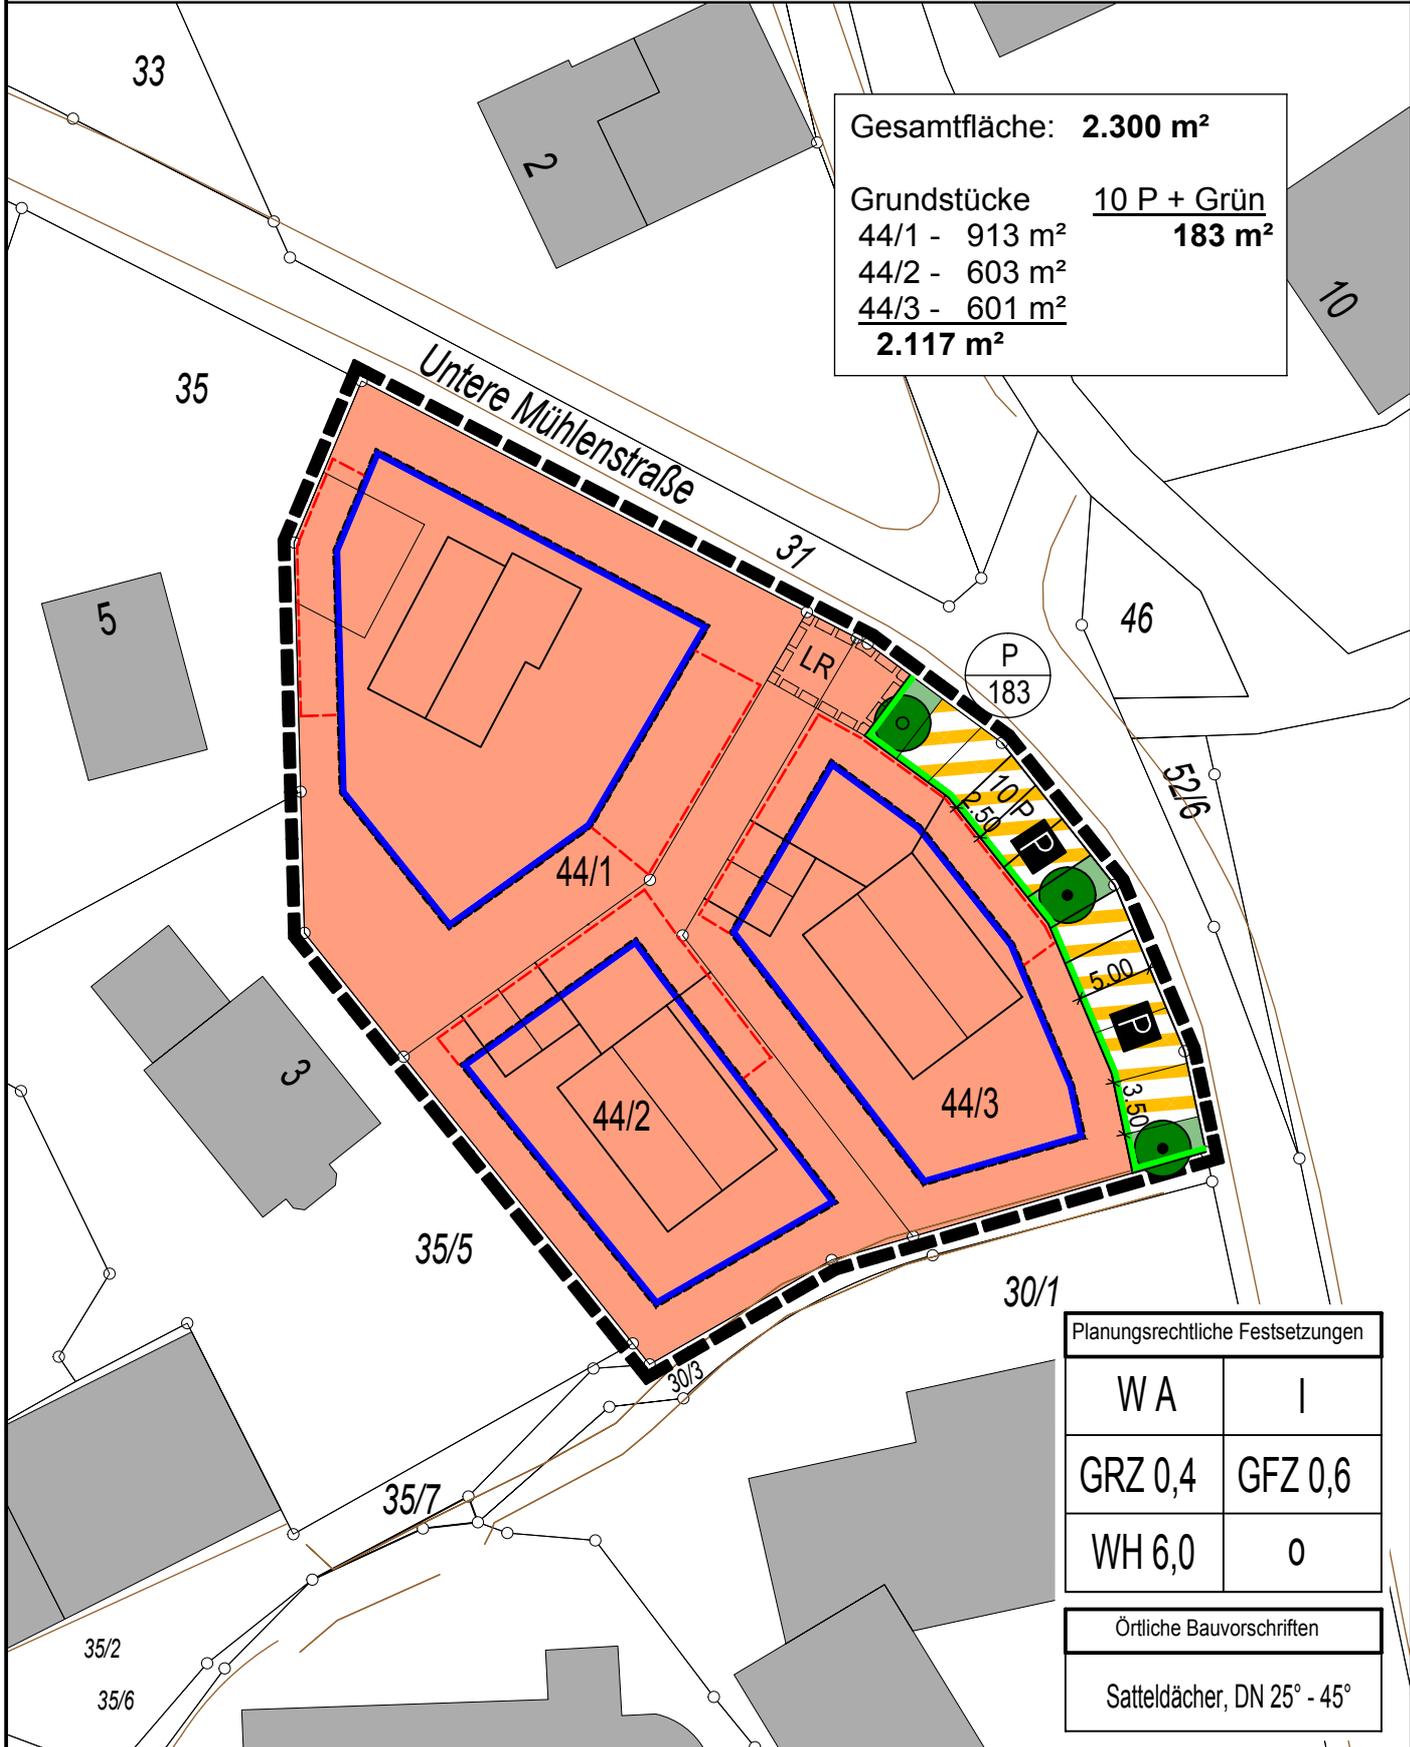

Planungsrechtliche Festsetzungen	
WA	I
GRZ 0,4	GFZ 0,6
WH 6,0	0
Örtliche Bauvorschriften	
Satteldächer, DN 25° - 45°	

Genehmigungsnummer:

Mit der ortsüblichen Bekanntmachung vom 2015 wurde der vorhabenbezogene Bebauungsplan rechtsverbindlich.

Vorhabenbezogener Bebauungsplan
"ORTSMITTE RINGSCHNITT"

Plan Nr. 771/61 vom 19.10.2015 Index Nr.: 1
Plan im Original Maßstab 1:500

Stadtplanungsamt Biberach,

