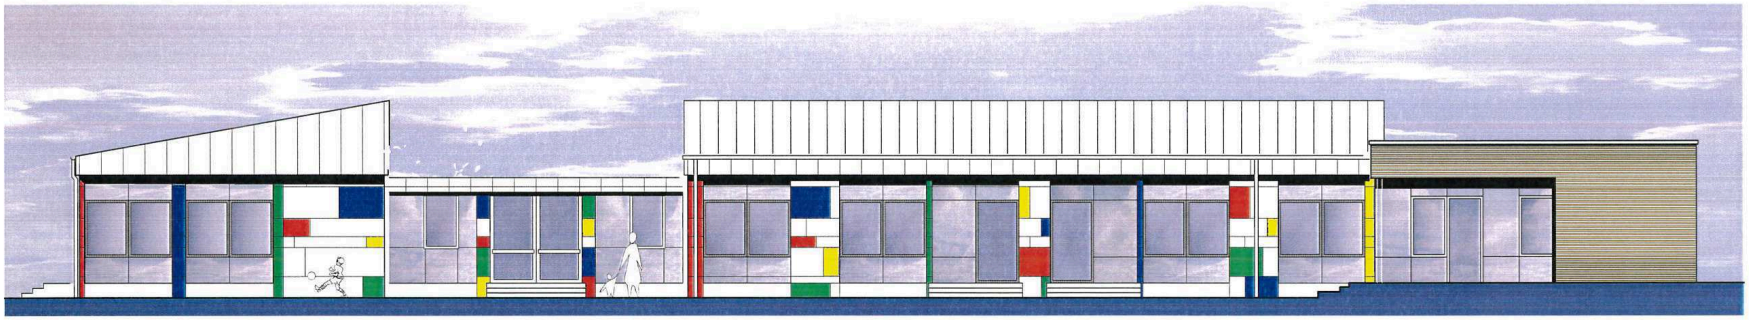

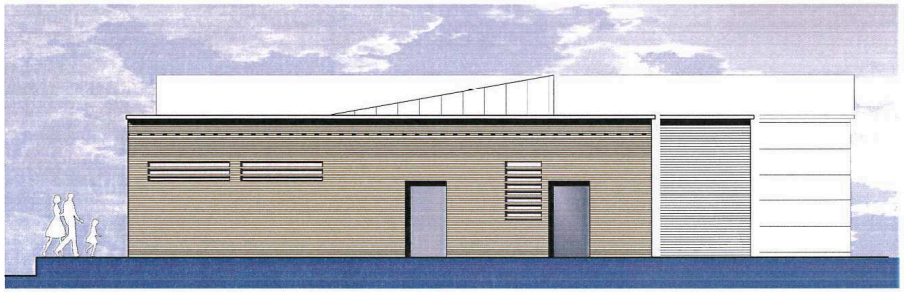

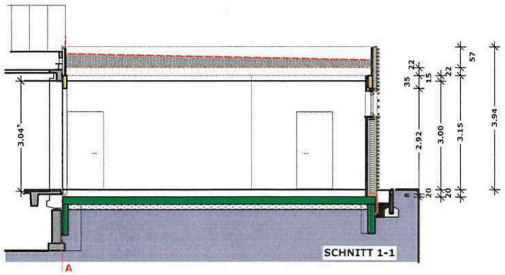

VORABZUG 16|02|2016

JKLM
Büro für Architektur

Jans Thomas
Ladel Frank
Munz Axel
Freie Architekten

Rammingerstraße 32
88400 Biberach/Riß
Telefon: 07351/3494-0
Telefax:07351/3494-10
buero@JKLM-Architekten.de
www.JKLM-Architekten.de

Bauvorhaben:	Anbau und Sanierung Kindergarten Ulrika Nisch	Bauherr:	Projekt-Nr: 15040
Bauherr:	Stadtverwaltung Biberach Gebäudemanagement Zeppelinring 50 88400 Biberach	Architekt:	Datum: 20.01.2016 Plan-Nr: VE-ANS100

VORENTWURF GRUNDRISS/ANSICHTEN

Maßstab: 1:100

H/B = 420 / 594 (0.25m²)