
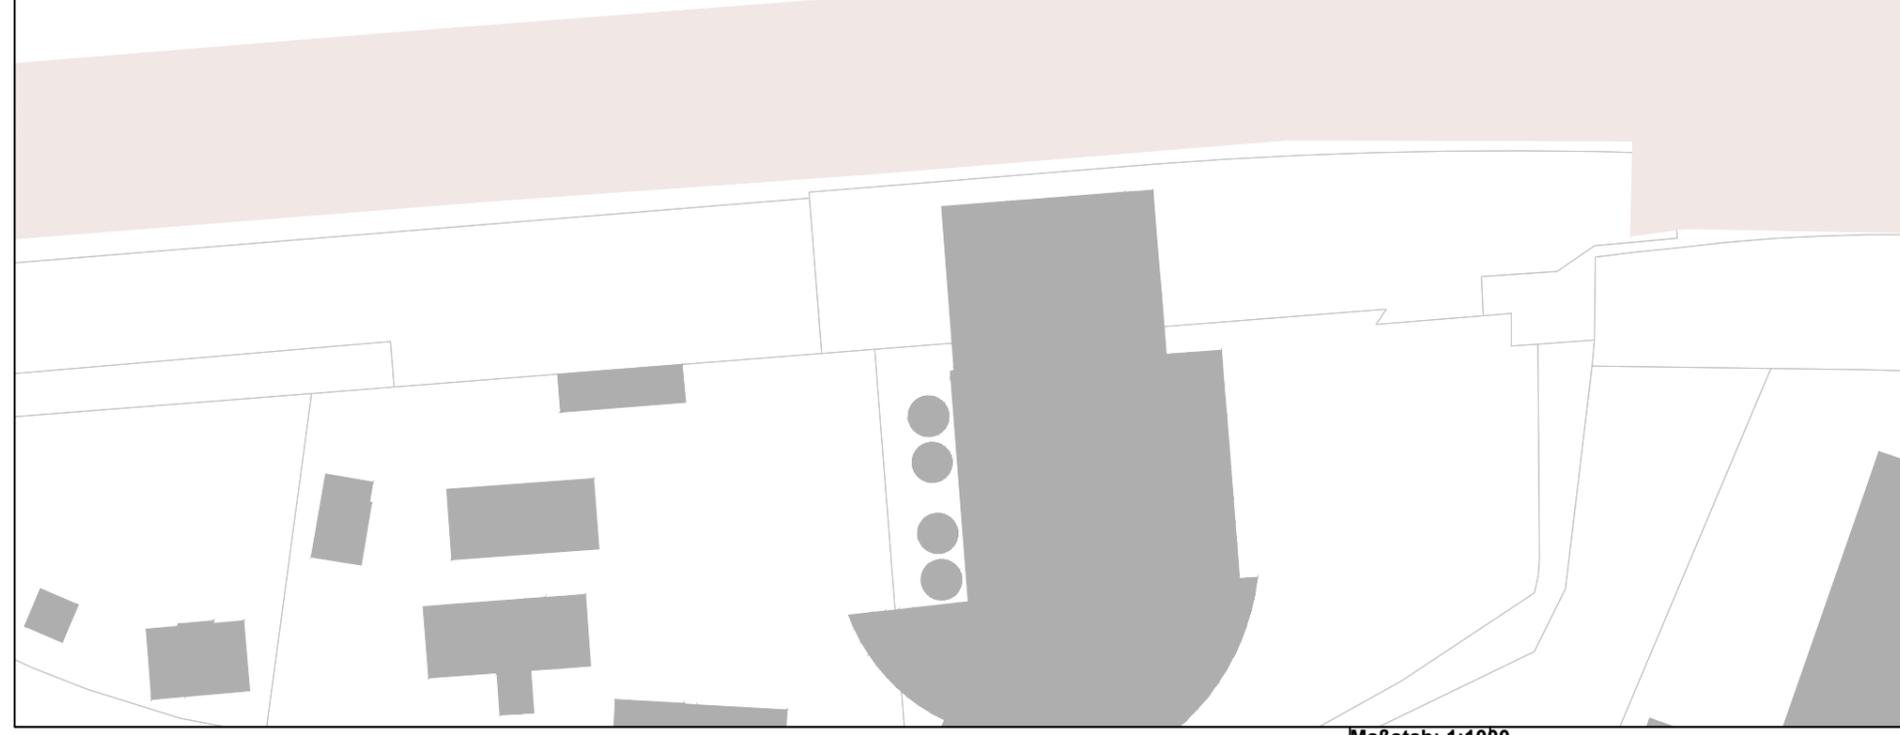


Datum: 26.02.2016 12:19:09

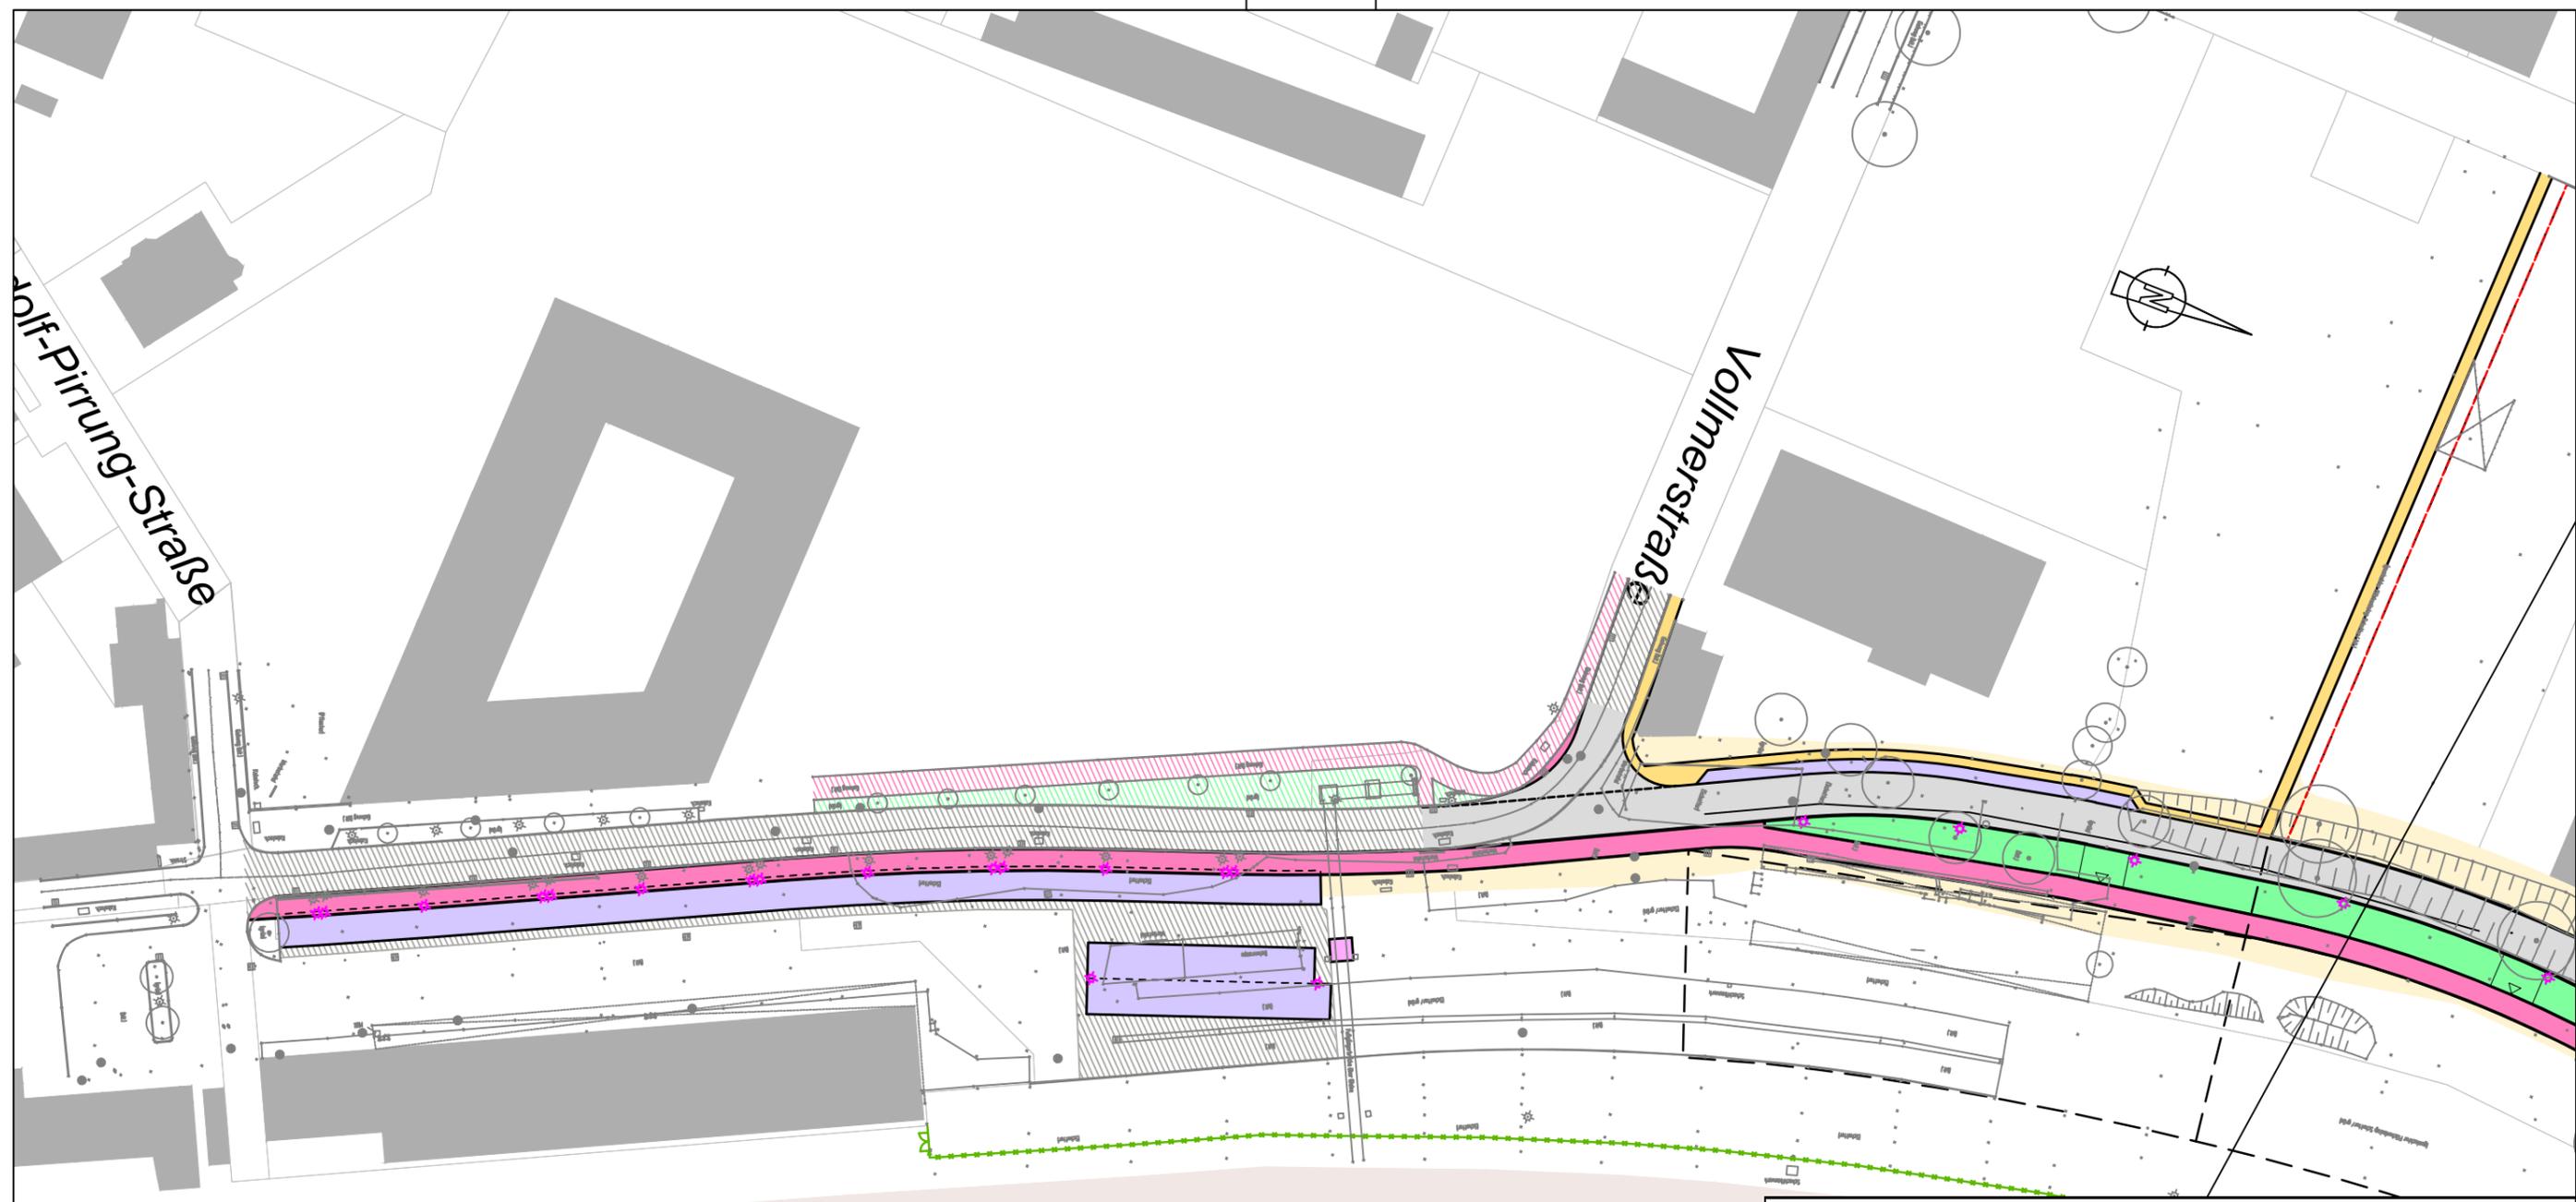

Neubau Verlängerung Vollmerstraße in Biberach mit Belagsanierungen Lageplan (2 Teilbereiche) Höhen im Neuen SYSTEM	bear.	Go	Febr.16
	gez.	Plo	Febr.16
	geän.		
	geän.		
Maßstab 1 : unmaßstäblich			
Plan Nr.: Teil 1 (Bhf. bis Feuerwehr)			
aufgestellt: Biberach, den 26.02.2016			

Tiefbauamt Biberach