


Datum: 26.02.2016 12:21:24

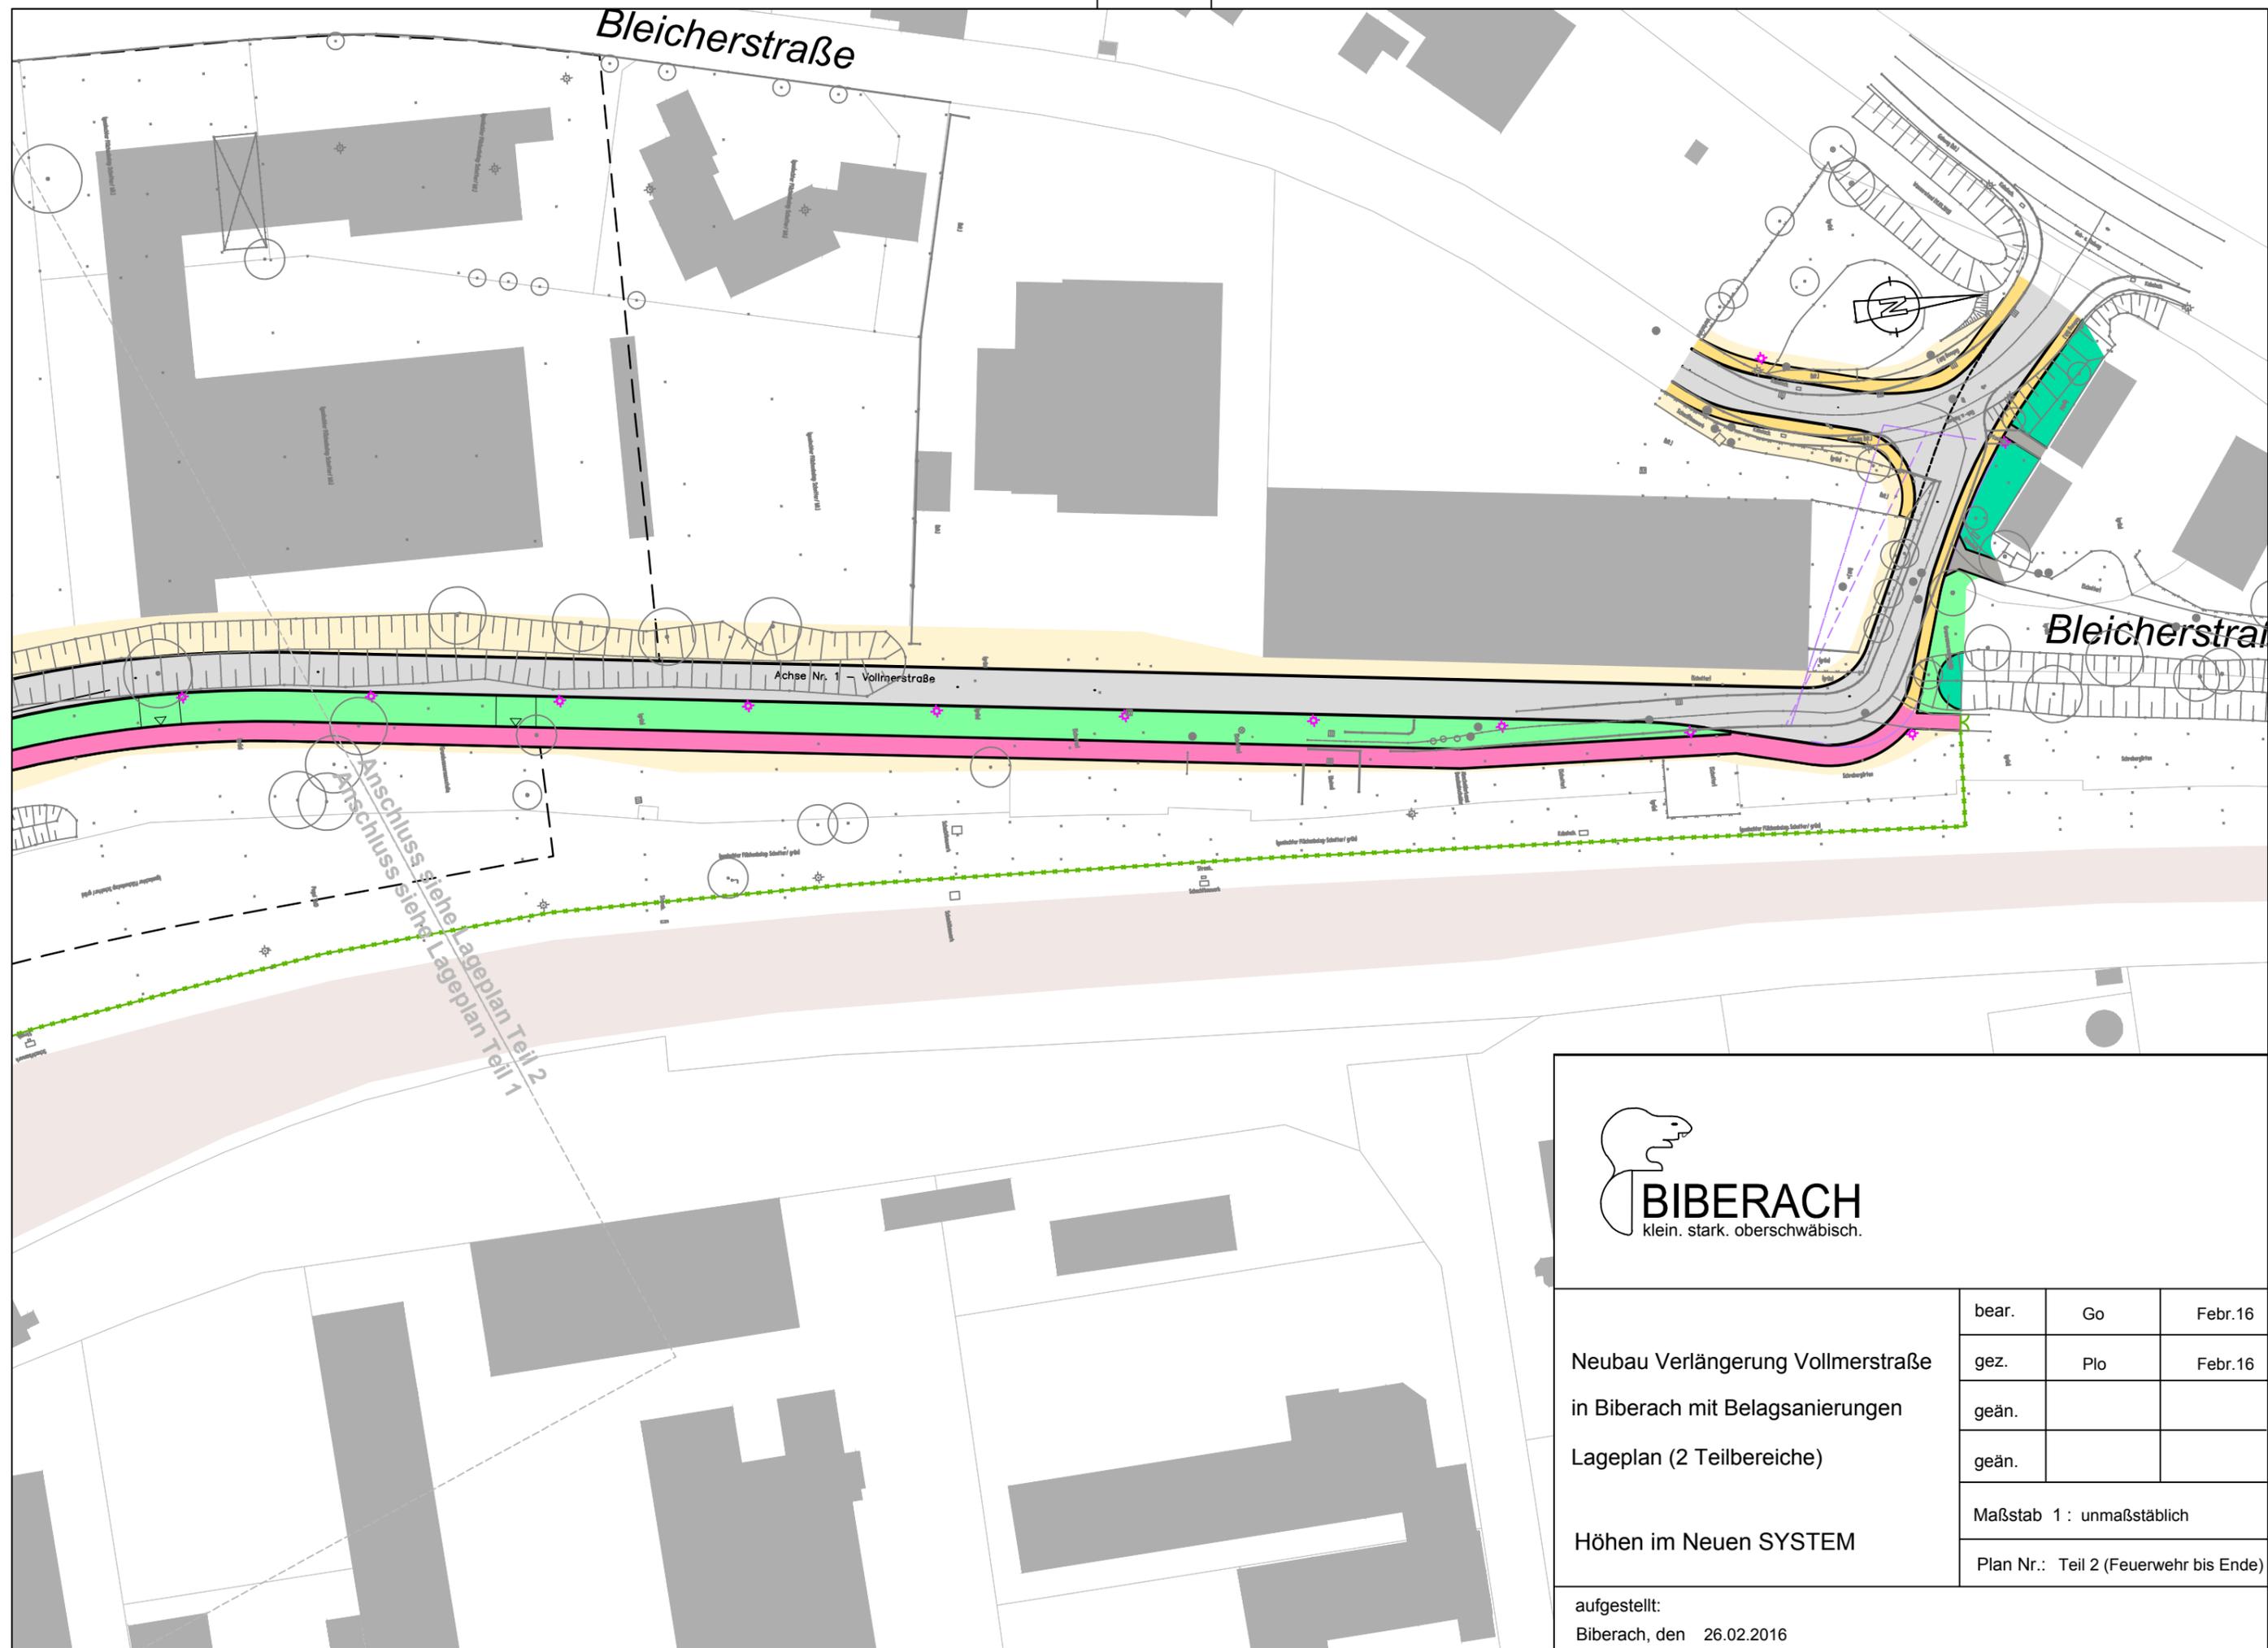

Anschluss siehe Lageplan Teil 2
Anschluss siehe Lageplan Teil 1

Achse Nr. 1 - Vollmerstraße



Neubau Verlängerung Vollmerstraße
in Biberach mit Belagsanierungen
Lageplan (2 Teilbereiche)

Höhen im Neuen SYSTEM

bear.	Go	Febr.16
gez.	Plo	Febr.16
geän.		
geän.		
Maßstab 1 : unmaßstäblich		
Plan Nr.: Teil 2 (Feuerwehr bis Ende)		

aufgestellt:
Biberach, den 26.02.2016

Tiefbauamt Biberach