


Übersichtslageplan

HENKE UND PARTNER GMBH
Ingenieurbüro für Geotechnik

Projekt: Sicherung des Steilhanges östlich des Römerwegs, 88400 Biberach

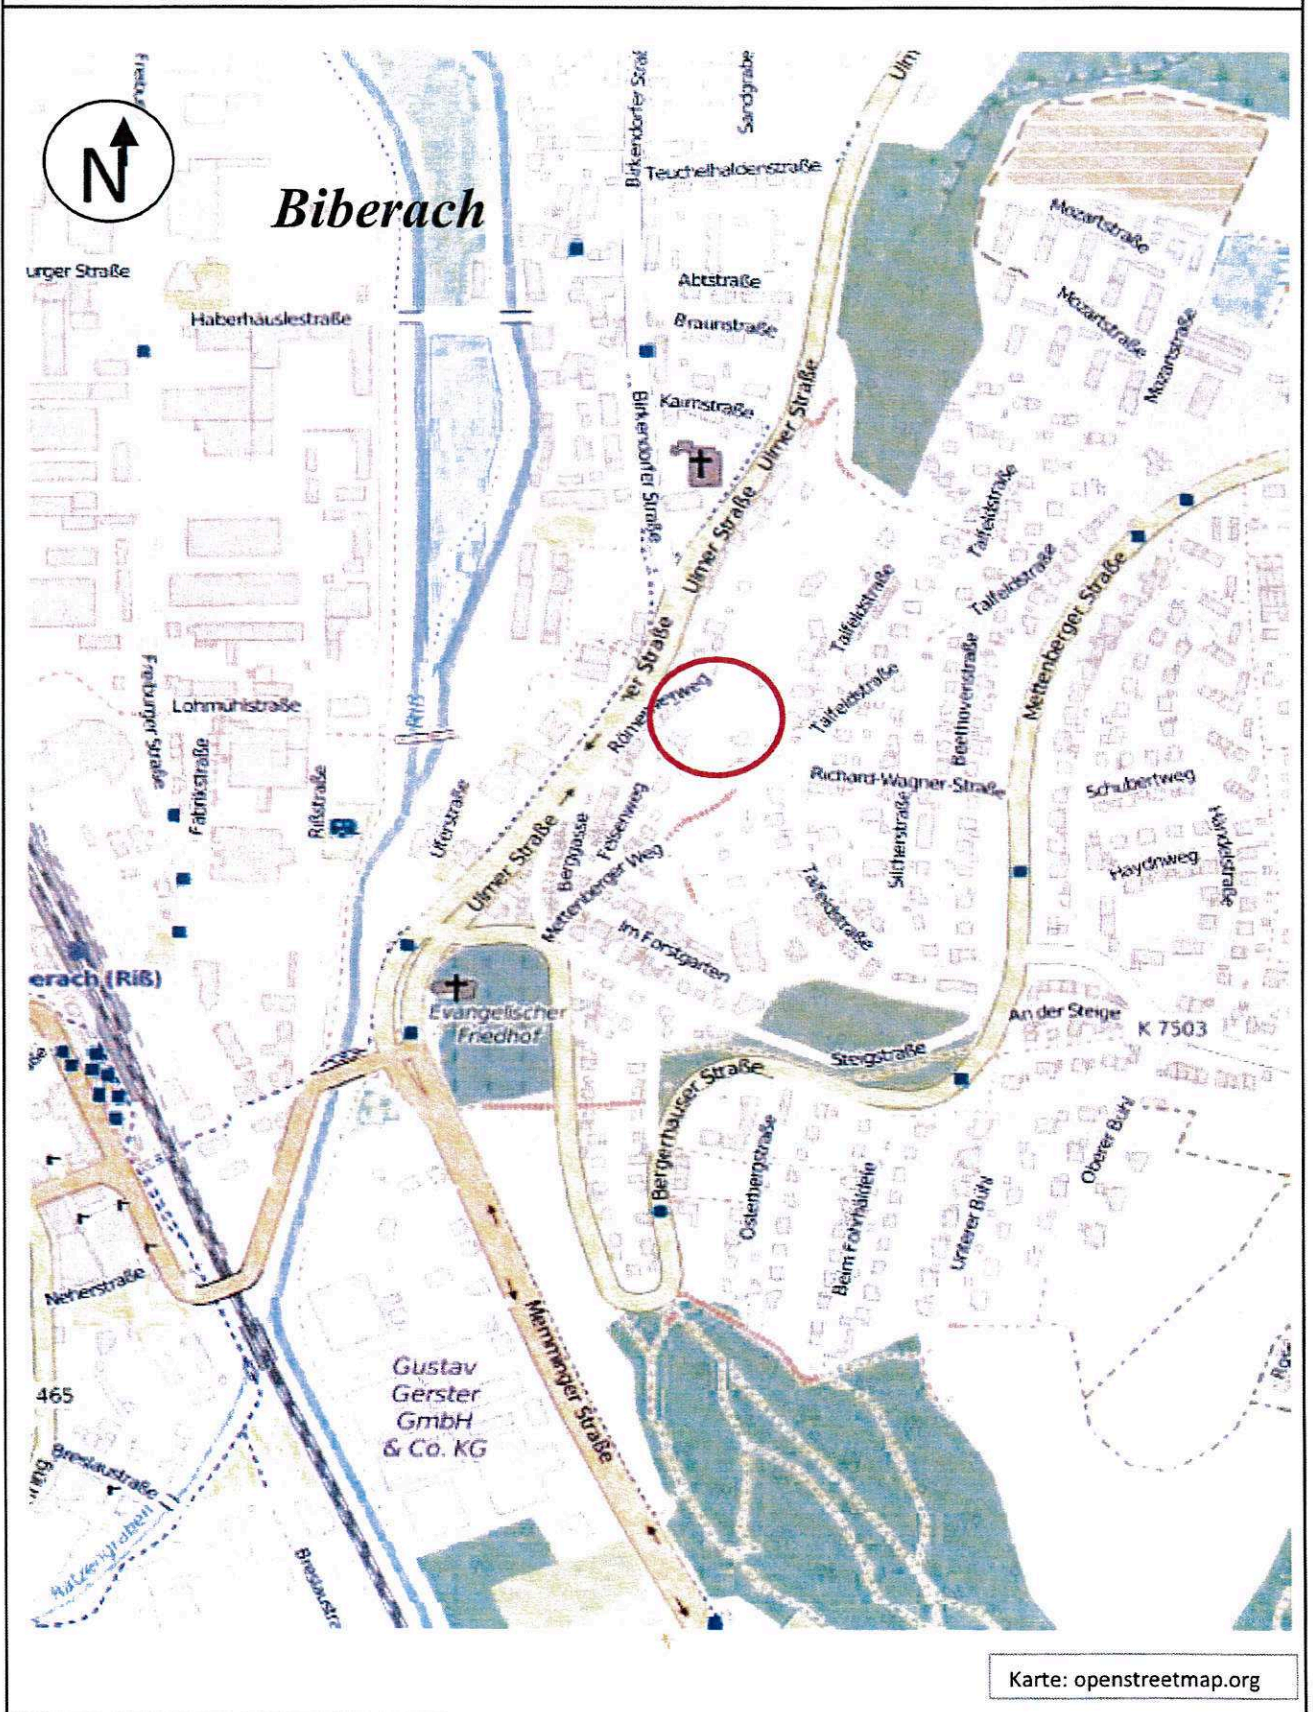

Biberach - Römerweg / Felsenweg

Bereich Hugo-Häring-Haus

