


Fassung vom 08.02.2016

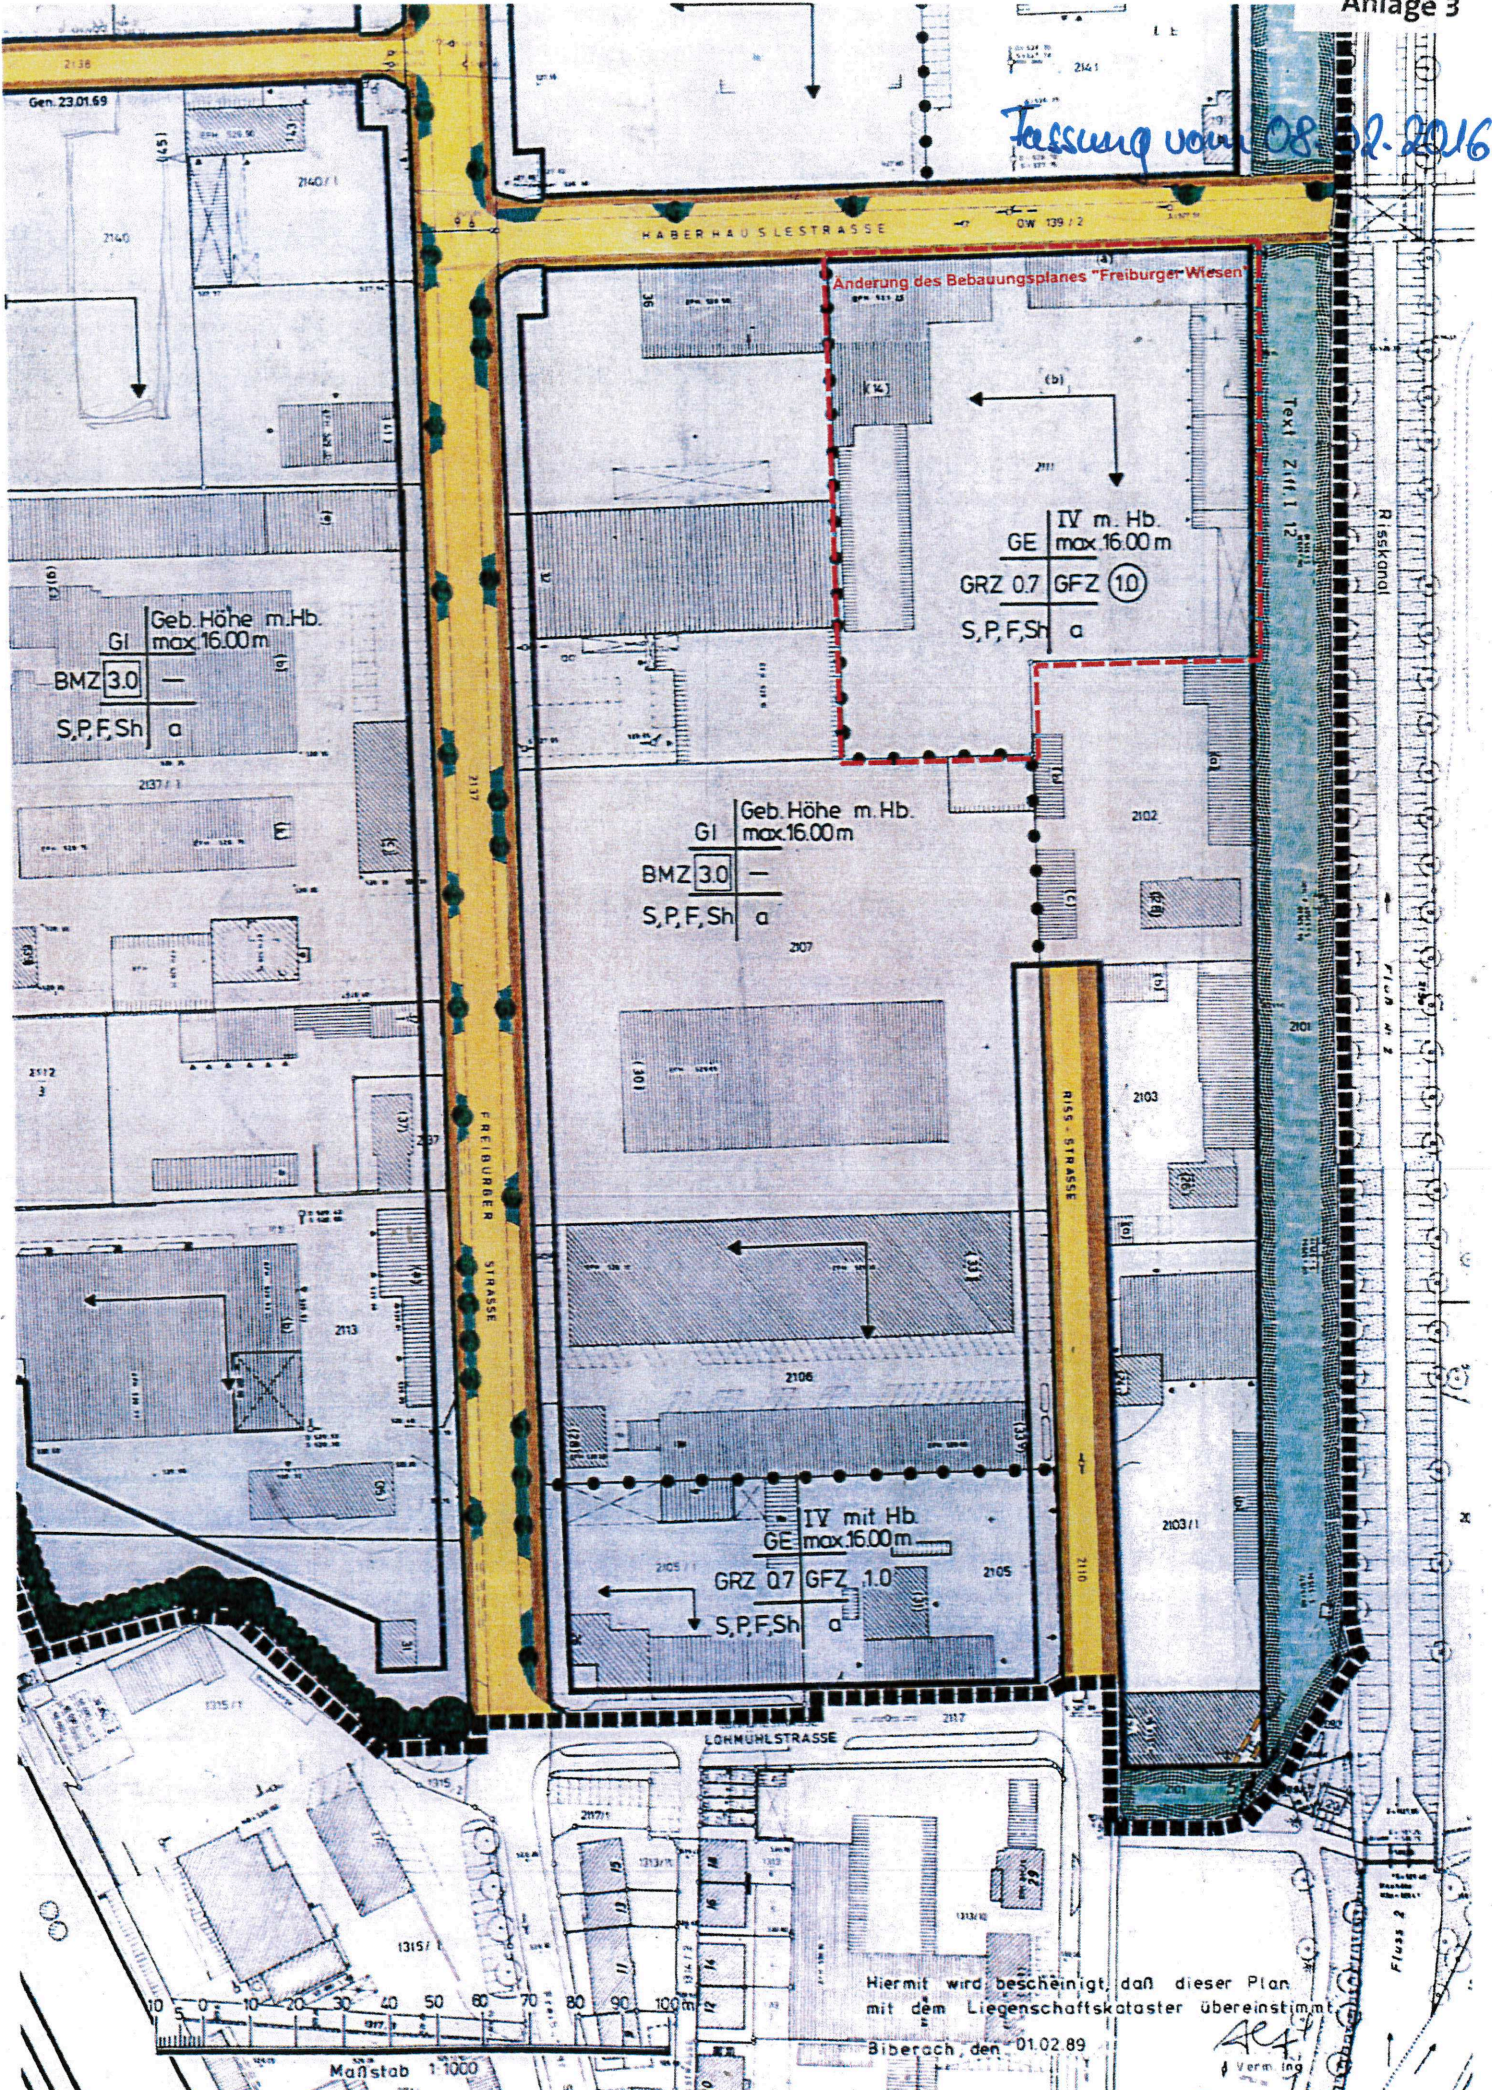


Anderung des Bebauungsplanes "Freiburger Wiesen"

GI	Geb. Höhe m.Hb. max. 16.00m
BMZ	3.0
S,P,F,Sh	a

IV m. Hb. max. 16.00m	
GE	GFZ (10)
GRZ 0.7	S,P,F,Sh a

GI	Geb. Höhe m. Hb. max. 16.00m
BMZ	3.0
S,P,F,Sh	a

IV mit Hb. GE max. 16.00m	
GRZ 0.7	GFZ 1.0
S,P,F,Sh	a

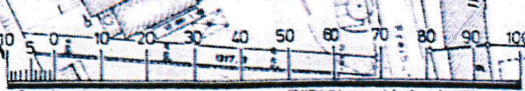

Maßstab 1:1000

Hiermit wird bescheinigt, daß dieser Plan mit dem Liegenschaftskataster übereinstimmt.

Biberach, den 01.02.89

Ver. Ing.