


RSI RAPP + SCHMID Infrastrukturplanung GmbH, 88400 Biberach  
 E:\15-106-BC\01\_CAD\02\_Genehmigungsplanung\GP\_EZG.dwg  
 Layout: A4\_Hochformat\_HP\_Designjet\_EZG



Kataster: --

Höhen im neuen System (NN), DHHN12

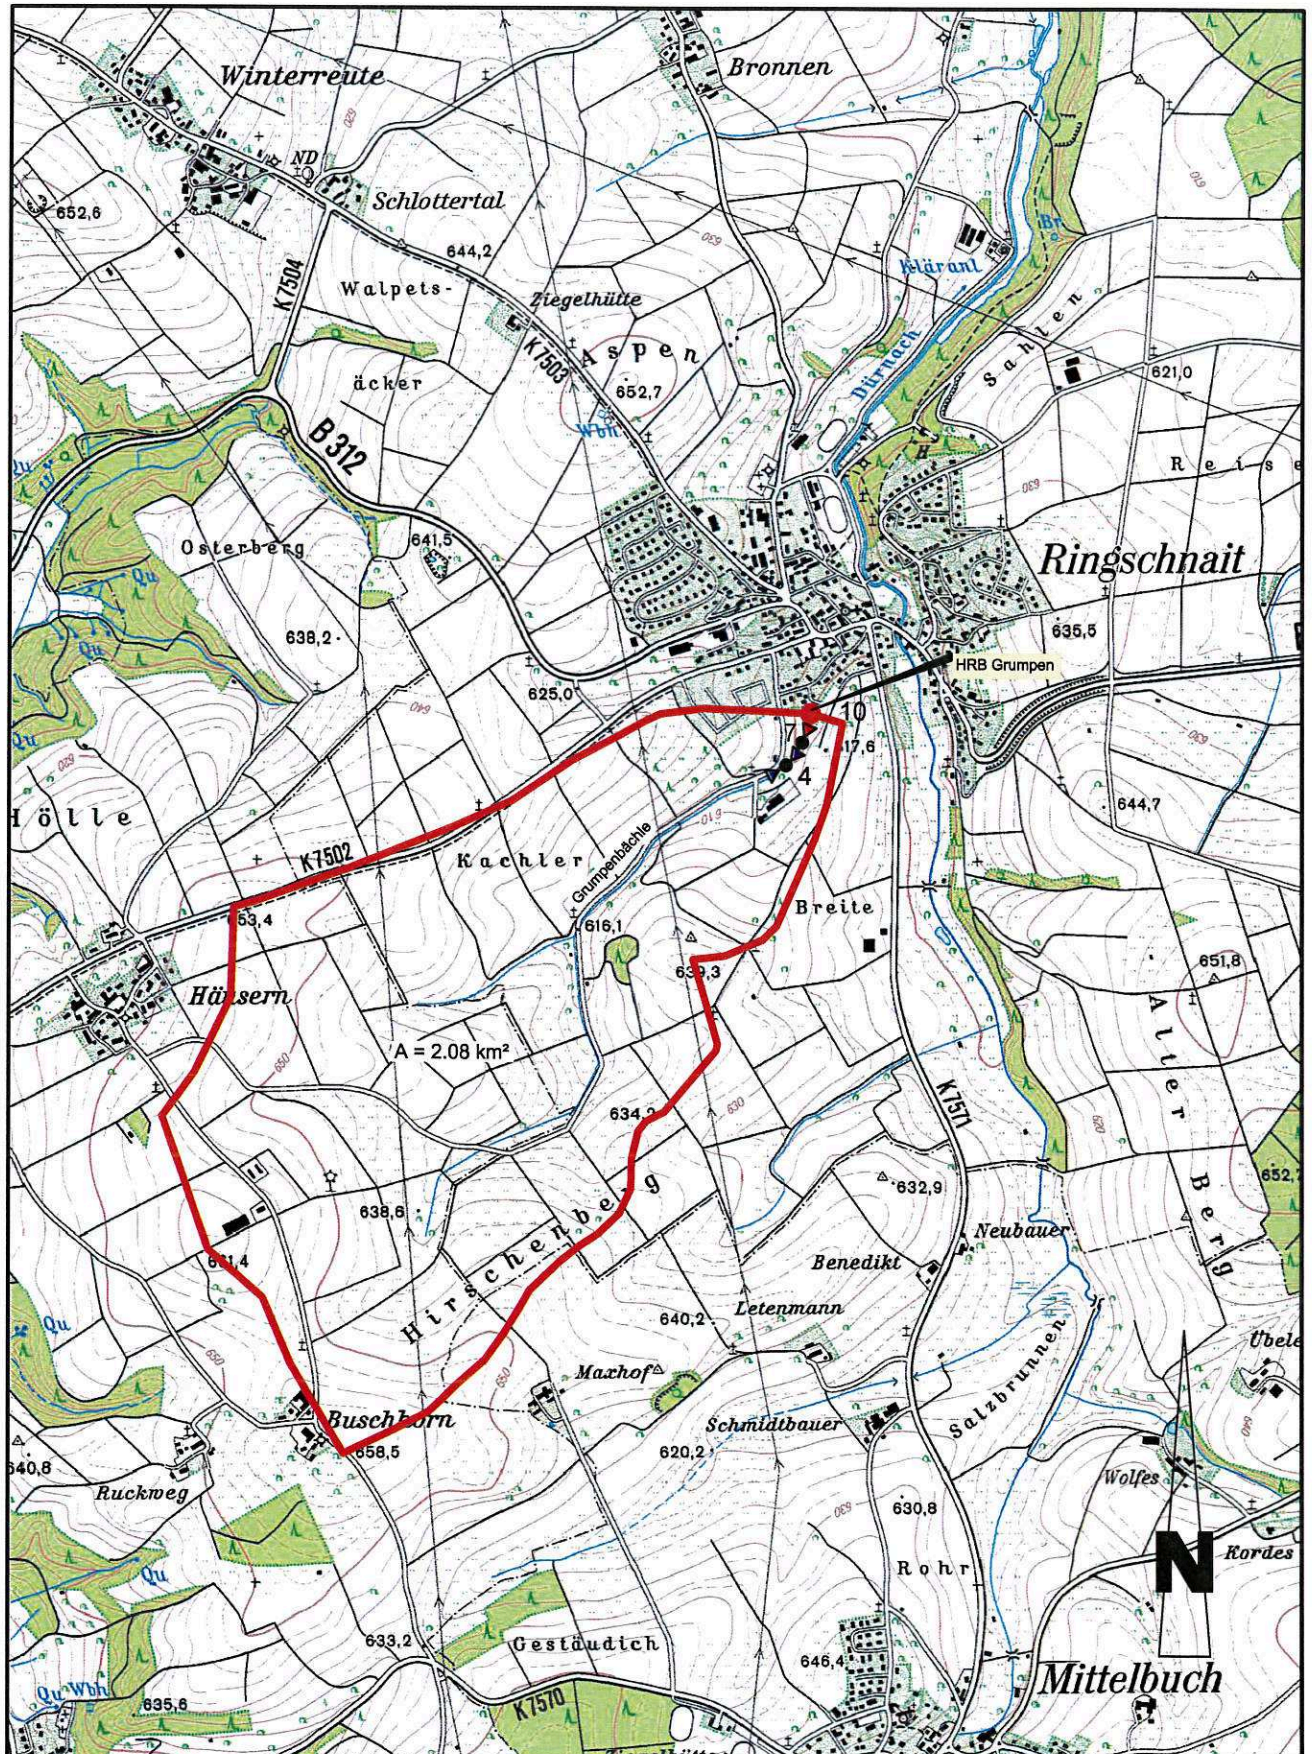

**RAPP + SCHMID**

Infrastrukturplanung GmbH  
 Rißstraße 19 | 88400 Biberach

Tel 07351 - 577 84 90  
 Fax 07351 - 577 84 99

info@rsi-bc.de  
 www.rsi-bc.de

15-106-BC/GP\_EZG

Maßstab

1:20000

Stadt Biberach  
 Hochwasserrückhaltebecken Gruppen  
 in Ringschnait  
 Einzugsgebietsplan



Plannummer

Index

Datum

Beilage