


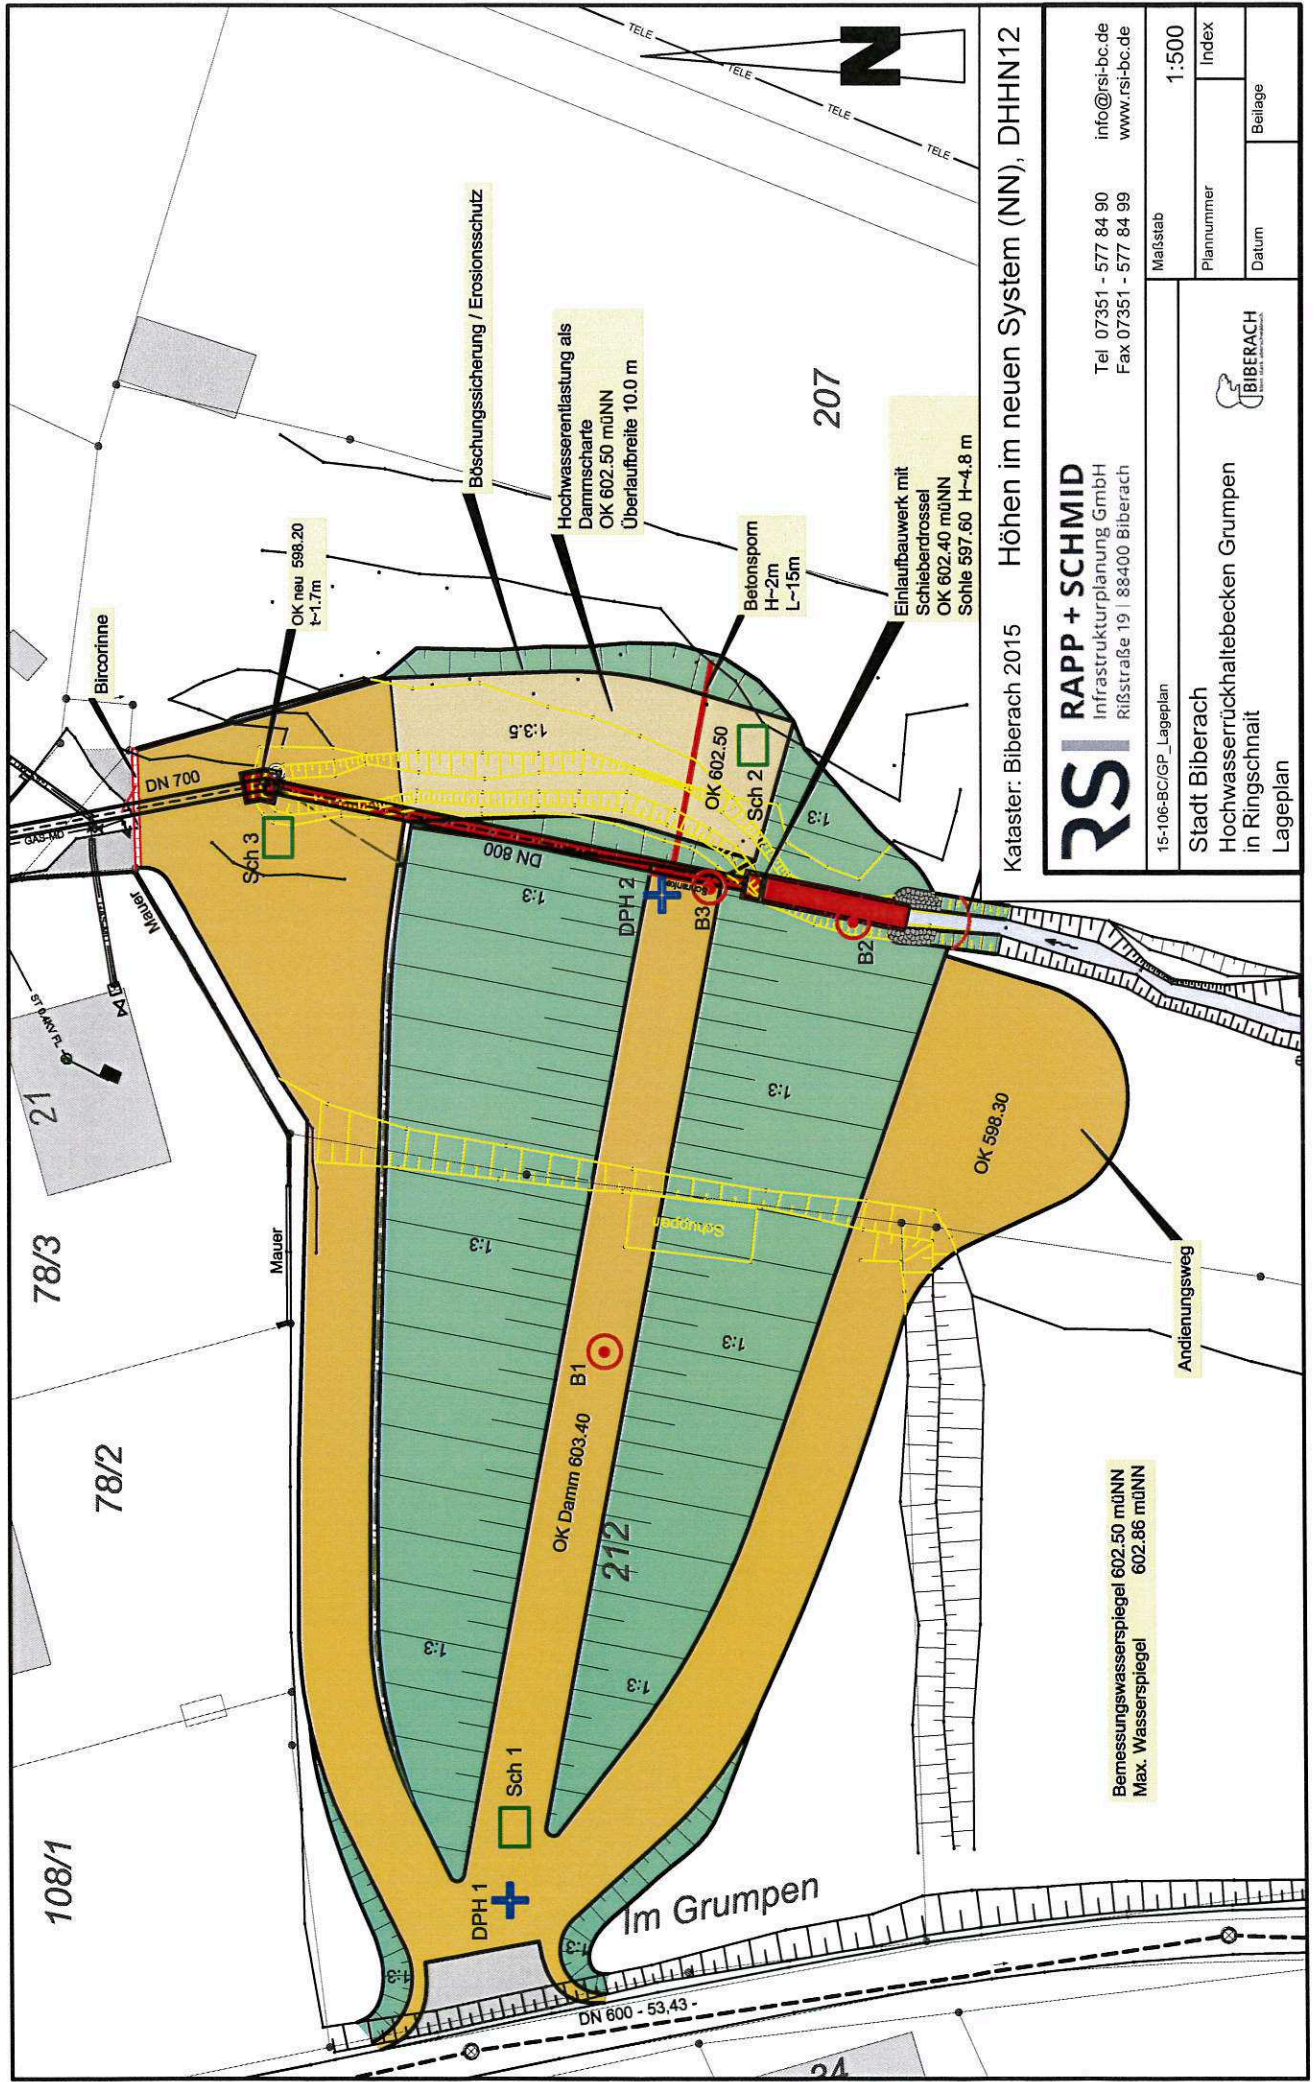

Kataster: Biberach 2015 Höhen im neuen System (NN), DHHN12

RSI RAPP + SCHMID
Infrastrukturplanung GmbH
Rißstraße 19 | 88400 Biberach
Tel 07351 - 577 84 90
Fax 07351 - 577 84 99
info@rsi-bc.de
www.rsi-bc.de

15-106-BC/GP_Lageplan
Stadt Biberach
Hochwasserrückhaltebecken Gruppen
in Ringschnait
Lageplan

Maßstab	1:500
Plannummer	Index
Datum	Beilage

