

Freiflächenplan 1:200

Mehrfachbeauftragung Zeppelinring

14.04.2016

MAURER ARCHITEKTEN
 Siegfried Maurer | Dipl.-Ing. FH | Freier Architekt BdA | Schillerstrasse 1/4 | 89077 Ulm
 Fon 0731-37676 | Fax-36444 | maurer@maurer-architekten.de | www.maurer-architekten.de





Dacheindeckung Biberschwanzziegel oder Glattziegel, Farbe Rot/Braun
 Gaubenbekleidung mit Fassadenplatten
 Fassade Kratzputz, Farbe gedecktes Weiß

Ansicht Nord



Dacheindeckung Biberschwanzziegel oder Glattziegel, Farbe Rot/Braun
 Gaubenbekleidung mit Fassadenplatten
 Fassade Kratzputz, Farbe gedecktes Weiß
 Brüstung Glas, Graueingefärbt

Ansicht Süd


Mehrfachbeauftragung Zeppelinring

14.04.2016

Ansichten 1:200

MAURER ARCHITEKTEN
 Siegfried Maurer | Dipl.-Ing. FH | Freier Architekt BdA | Schillerstrasse 1/4 | 89077 Ulm
 Fon 0731-37676 | Fax-36444 | maurer@maurer-architekten.de | www.maurer-architekten.de



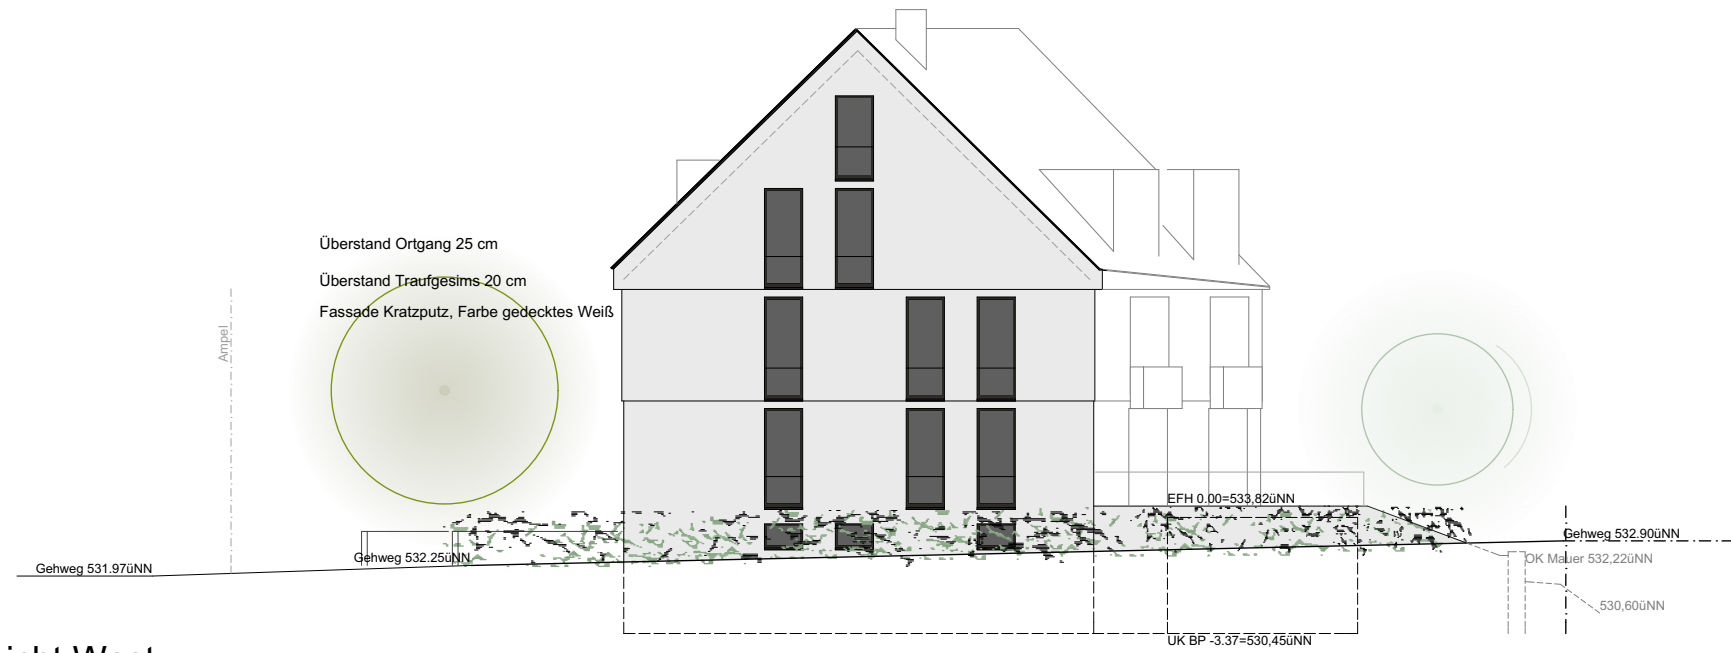

Ansicht West



Ansicht Ost

Mehrfachbeauftragung Zeppelinring

14.04.2016

Ansichten 1:200

