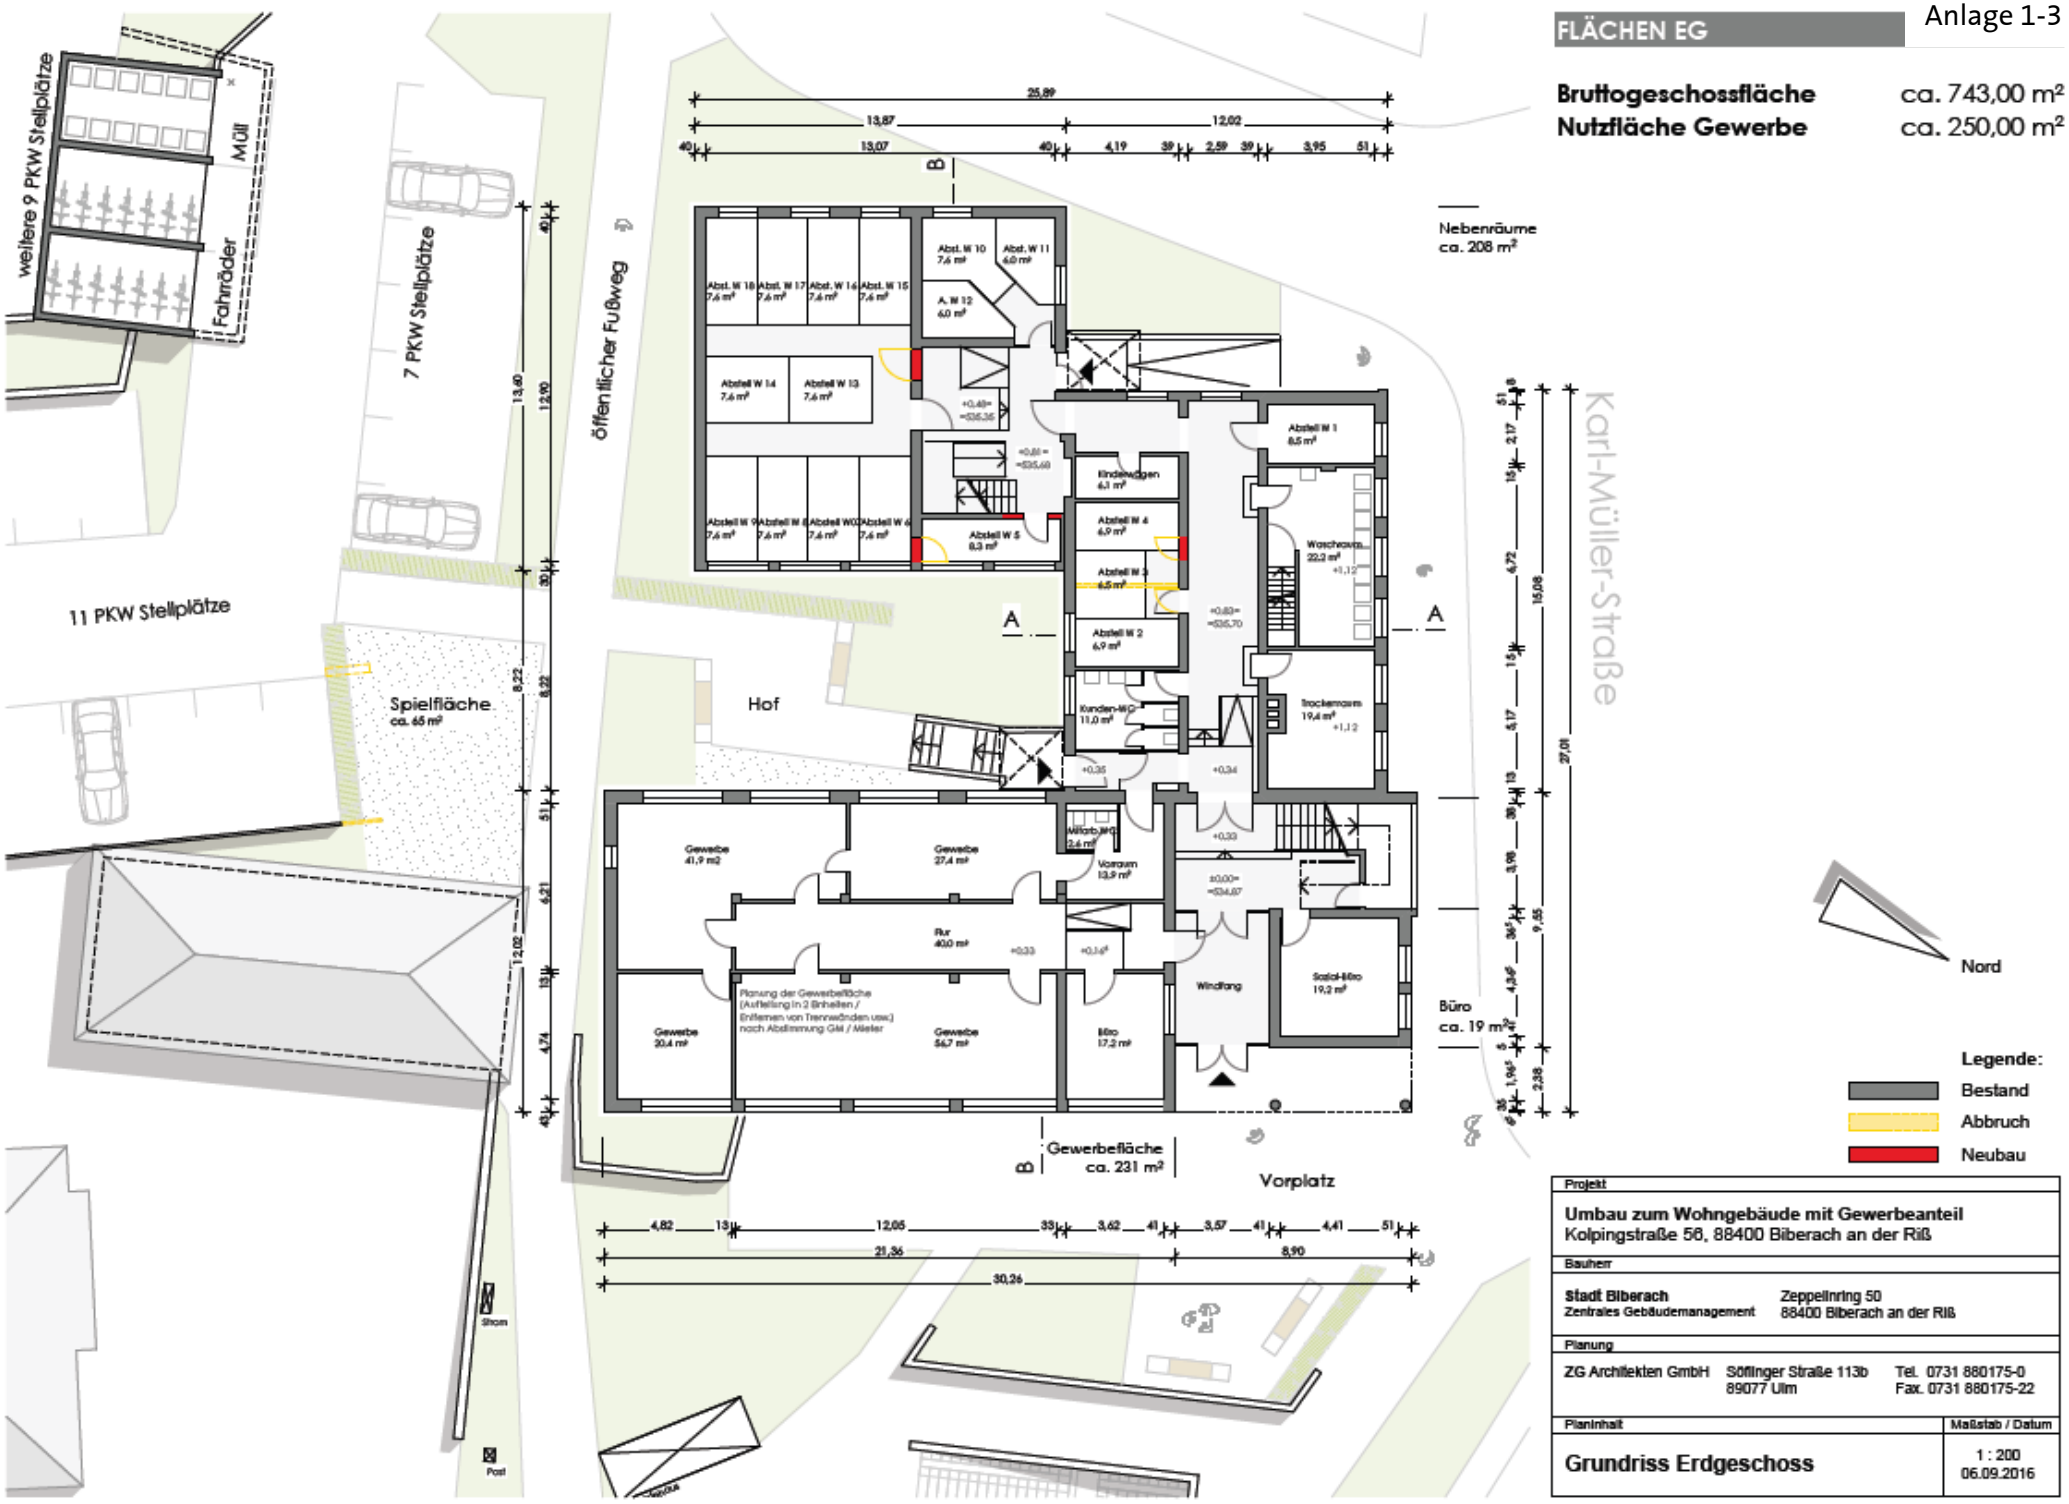

FLÄCHEN EG

Bruttogeschossfläche	ca. 743,00 m²
Nutzfläche Gewerbe	ca. 250,00 m²

Projekt	**Umbau zum Wohngebäude mit Gewerbeanteil** Kolpingstraße 56, 88400 Biberach an der Riß
Bauherr	**Stadt Biberach** Zentrales Gebäudemanagement Zeppelinring 50 88400 Biberach an der Riß
Planung	ZG Architekten GmbH Söflinger Straße 113b 89077 Ulm Tel. 0731 880175-0 Fax. 0731 880175-22
Planinhalt	**Grundriss Erdgeschoss**
Maßstab / Datum	1 : 200 06.09.2016

Planformat: DIN A 3 quer / 420 x 297 mm