


# Strukturkonzept "Breite" Variante 1

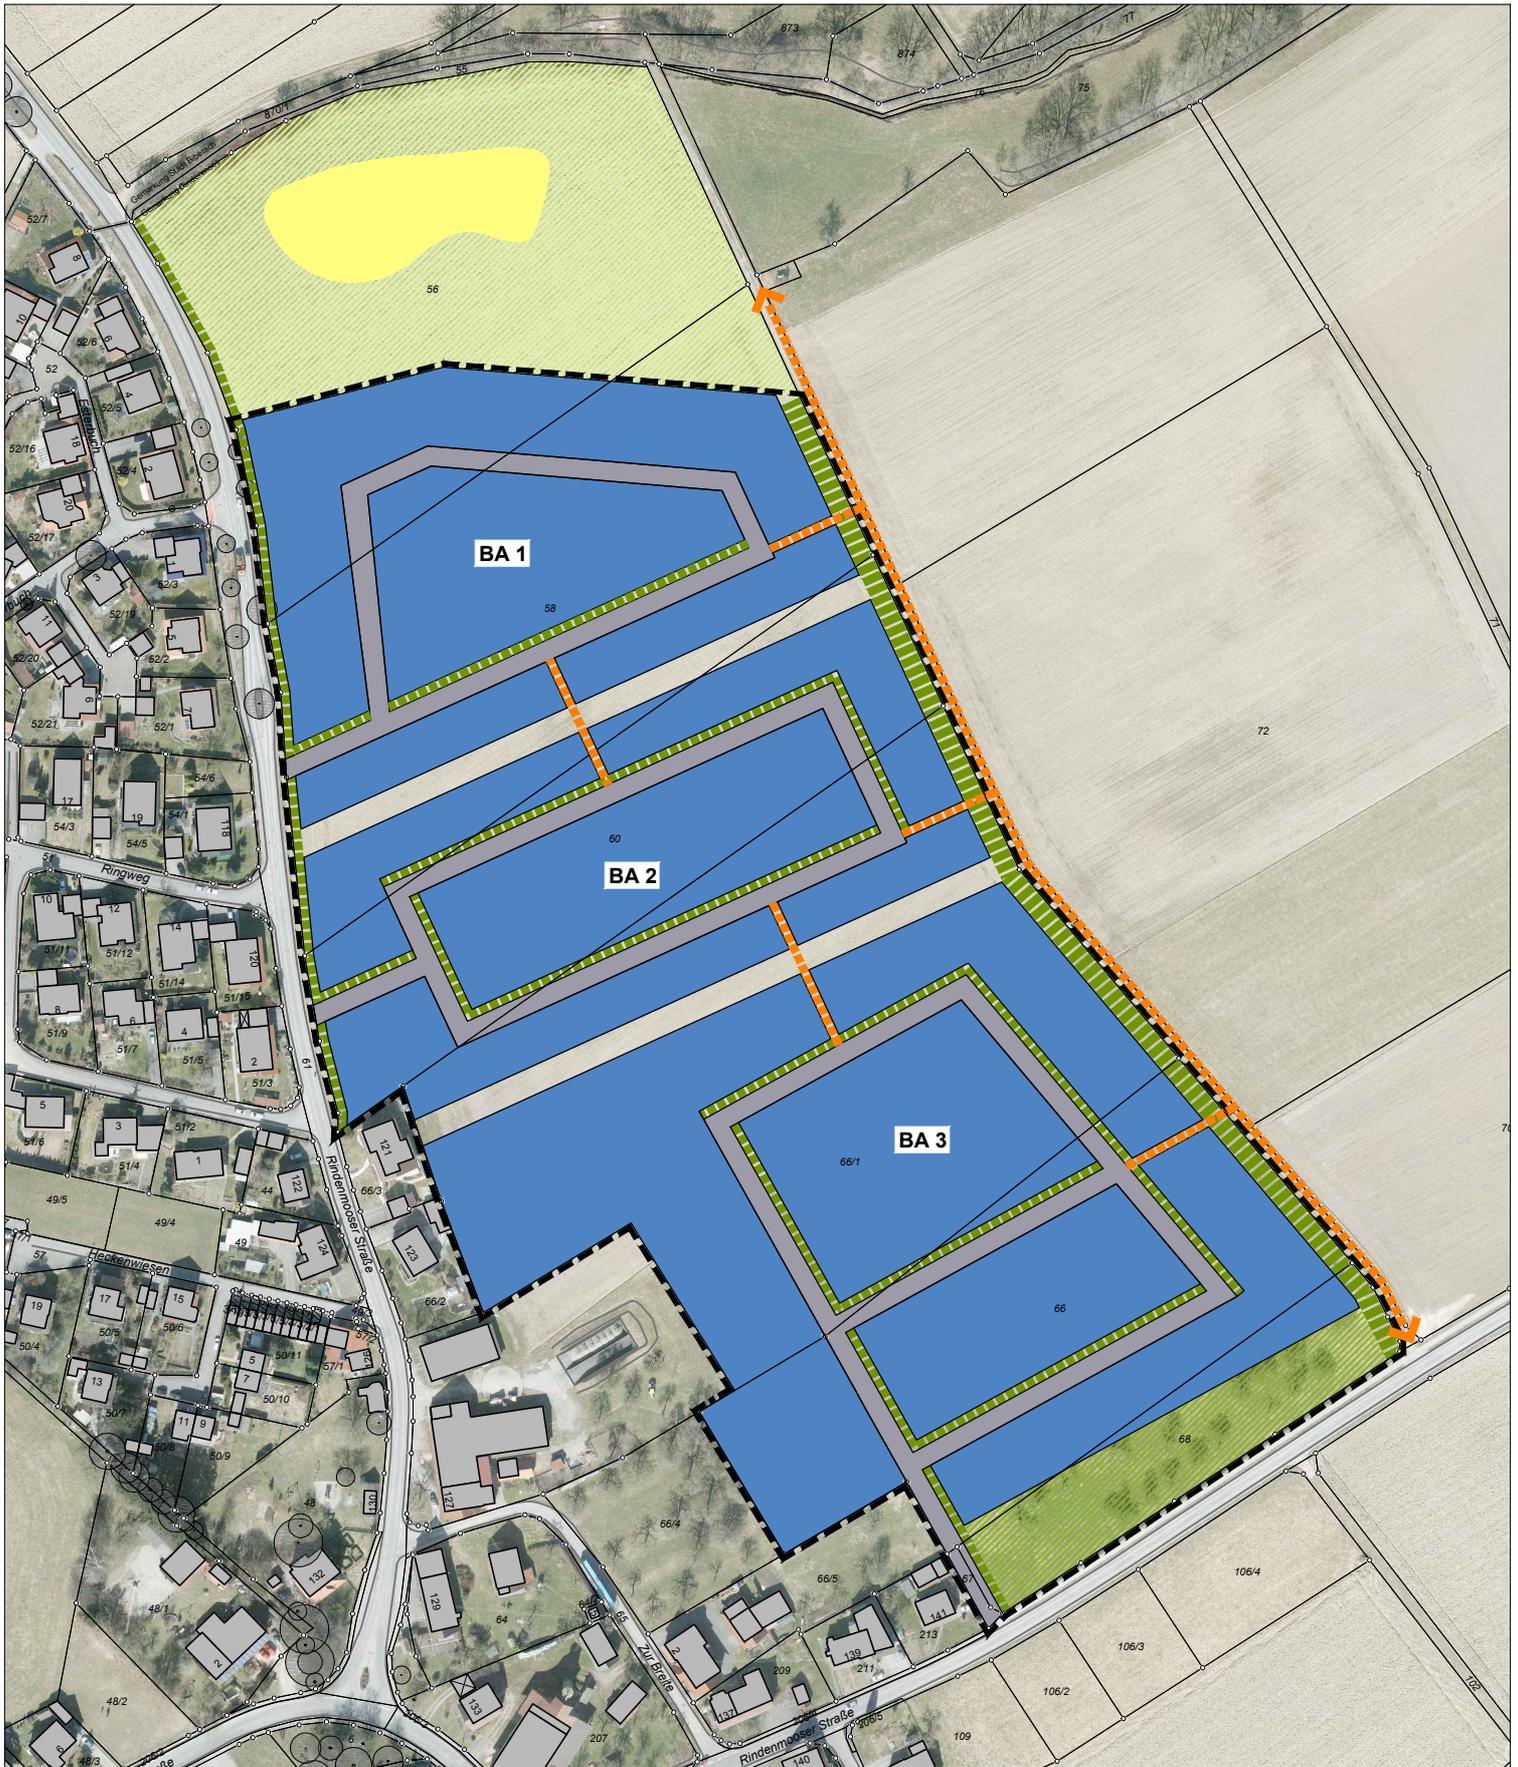

## Zeichenerklärung:

	Baufläche		Landschaftsschutzgebiet
	Erschließung		Erhalt Streuobstwiese
	Gehwegeverbindung		Straßenbäume
	Retentionsfläche		Eingrünung Ortsrand

## Strukturkonzept "Breite" Variante 1

Maßstab 1:1000

Stadtplanungsamt Biberach, 12.12.2016

