


Strukturkonzept "Breite" Variante 2

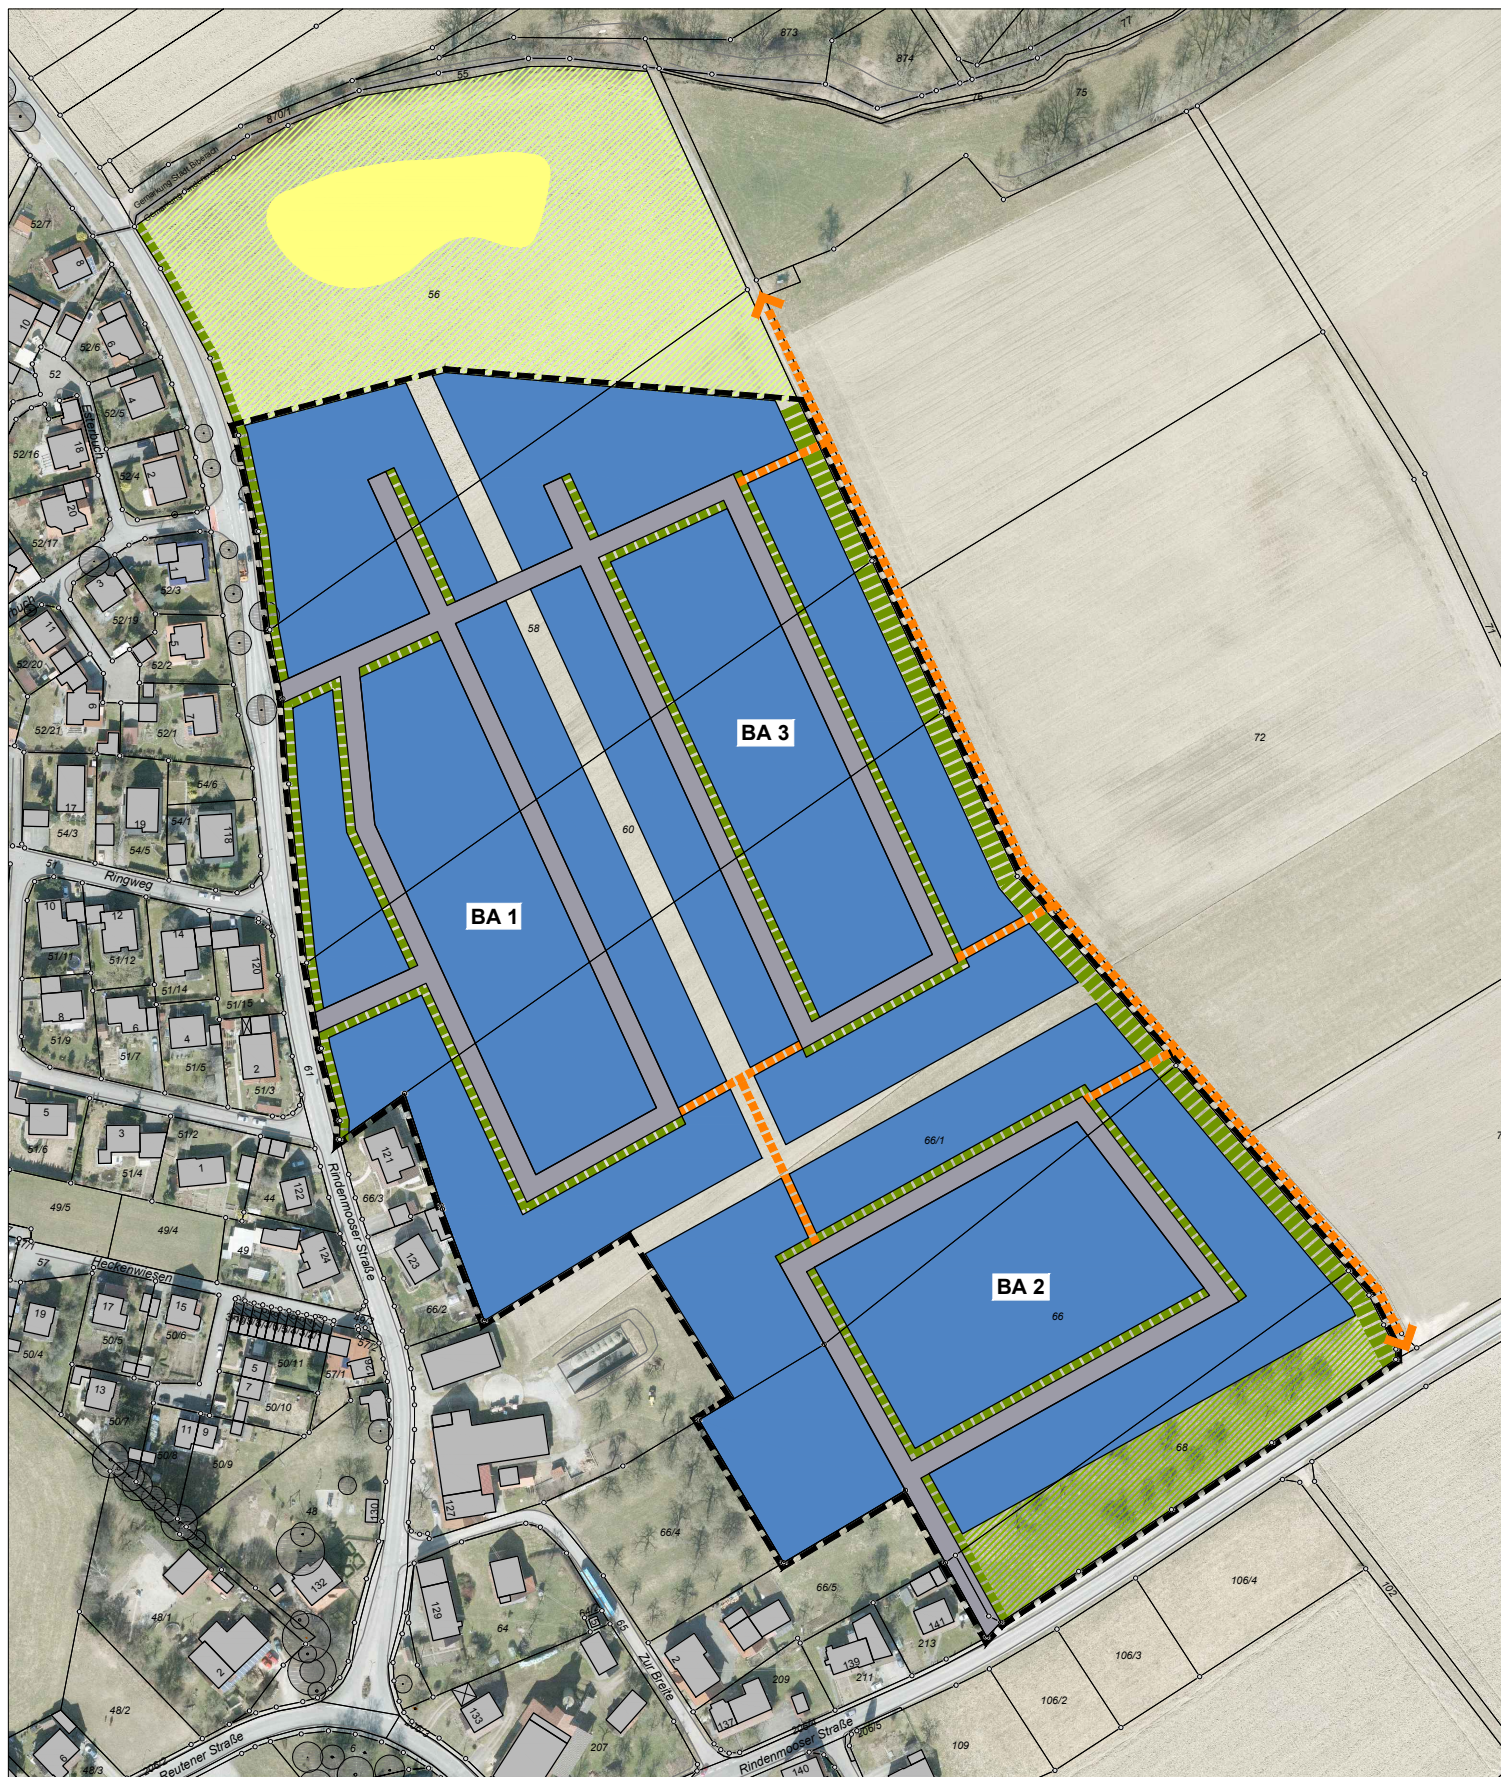

Zeichenerklärung:

	Baufläche		Landschaftsschutzgebiet
	Erschließung		Erhalt Streuobstwiese
	Gehwegeverbindung		Straßenbäume
	Retentionsfläche		Eingrünung Ortsrand

Strukturkonzept "Breite" Variante 2

Maßstab 1:1000

Stadtplanungsamt Biberach, 12.12.2016



/Wt