

Dreiecksbühne zur Erhöhung der Fließgeschwindigkeit "Lockströmung"

lebende Bürsten
deklinante Sammbühnen


lebende Bürsten
deklinante Sammbühnen

Lahnung mit Steinen hinterfüllt
und Weidensteckhölzern begrünt

"Schnelle" mit
2 Dreiecksbühnen

Lahnung mit Steinen hinterfüllt
und Weidensteckhölzern begrünt

Lahnung mit Steinen (Nagefluh) hinterfüllt
und Weidensteckhölzern begrünt

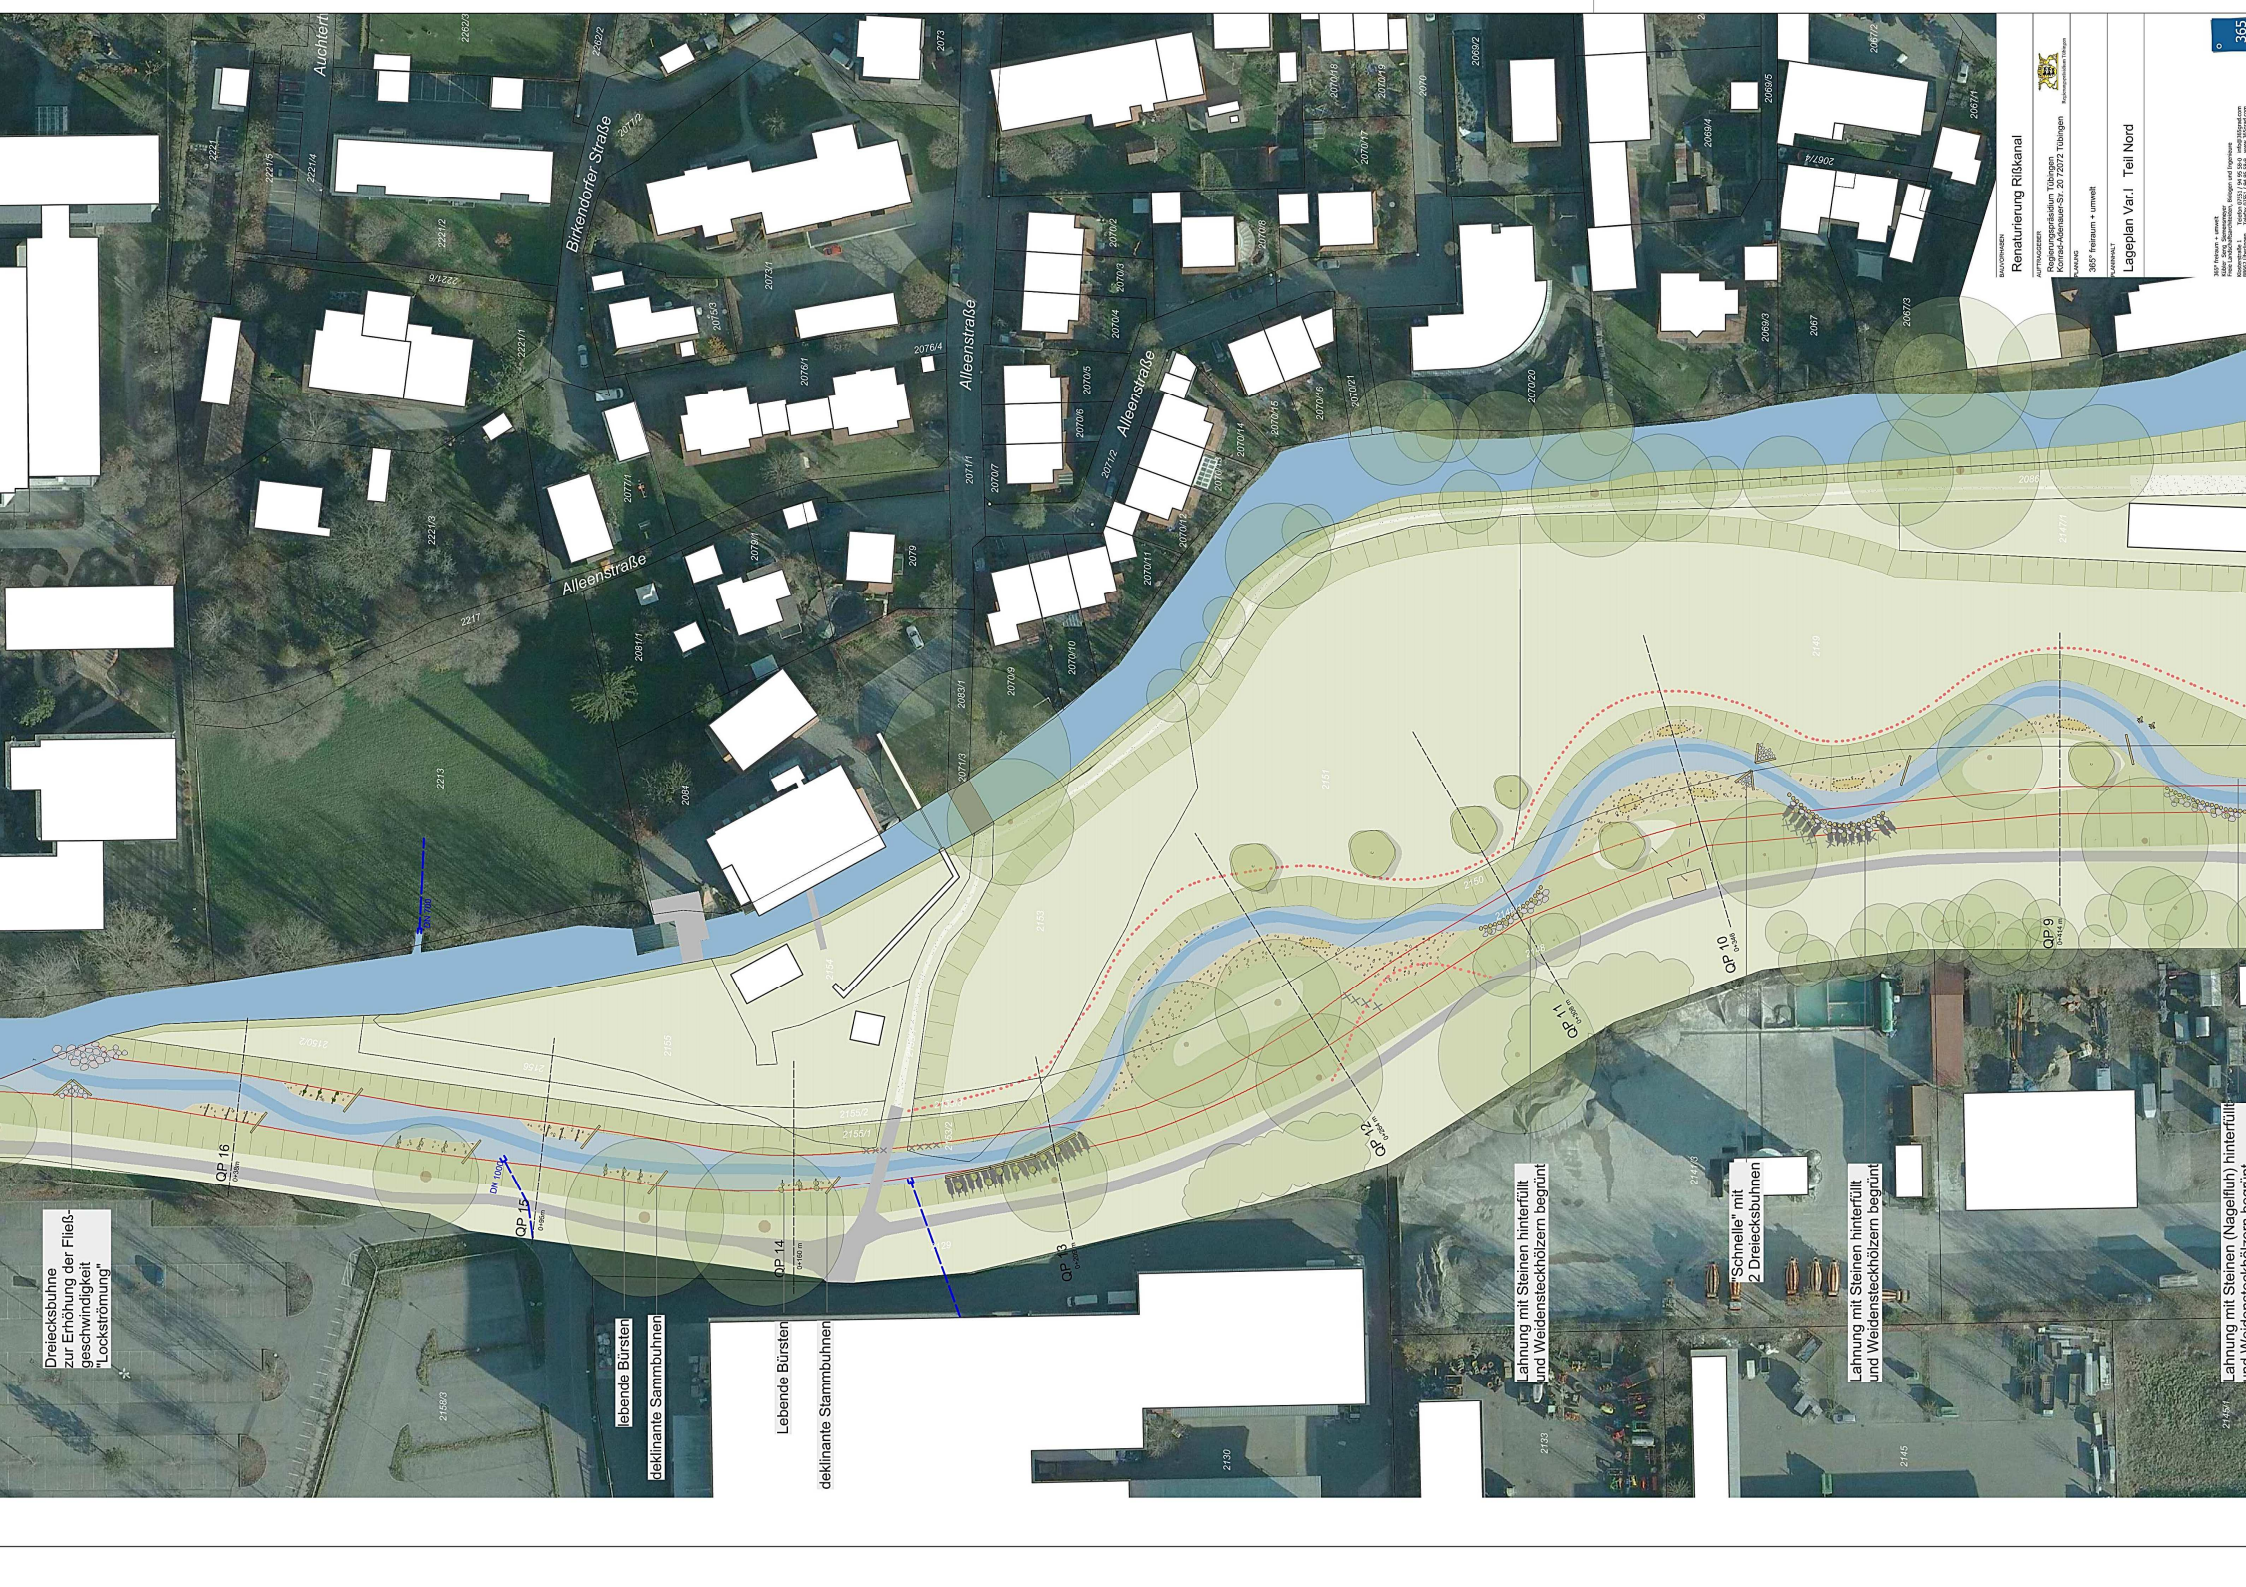

BÜROVERLEHNER
Renaturierung Rißkanal

VERLEHNER
Risskanal
Risskanal
Risskanal

PROJEKTLEITER
3857 Risskanal + Uferwehr

PROJEKTLEITER
Lageplan VarJ Teil Nord