


Wielandstraße - Ochsenhauser Hof

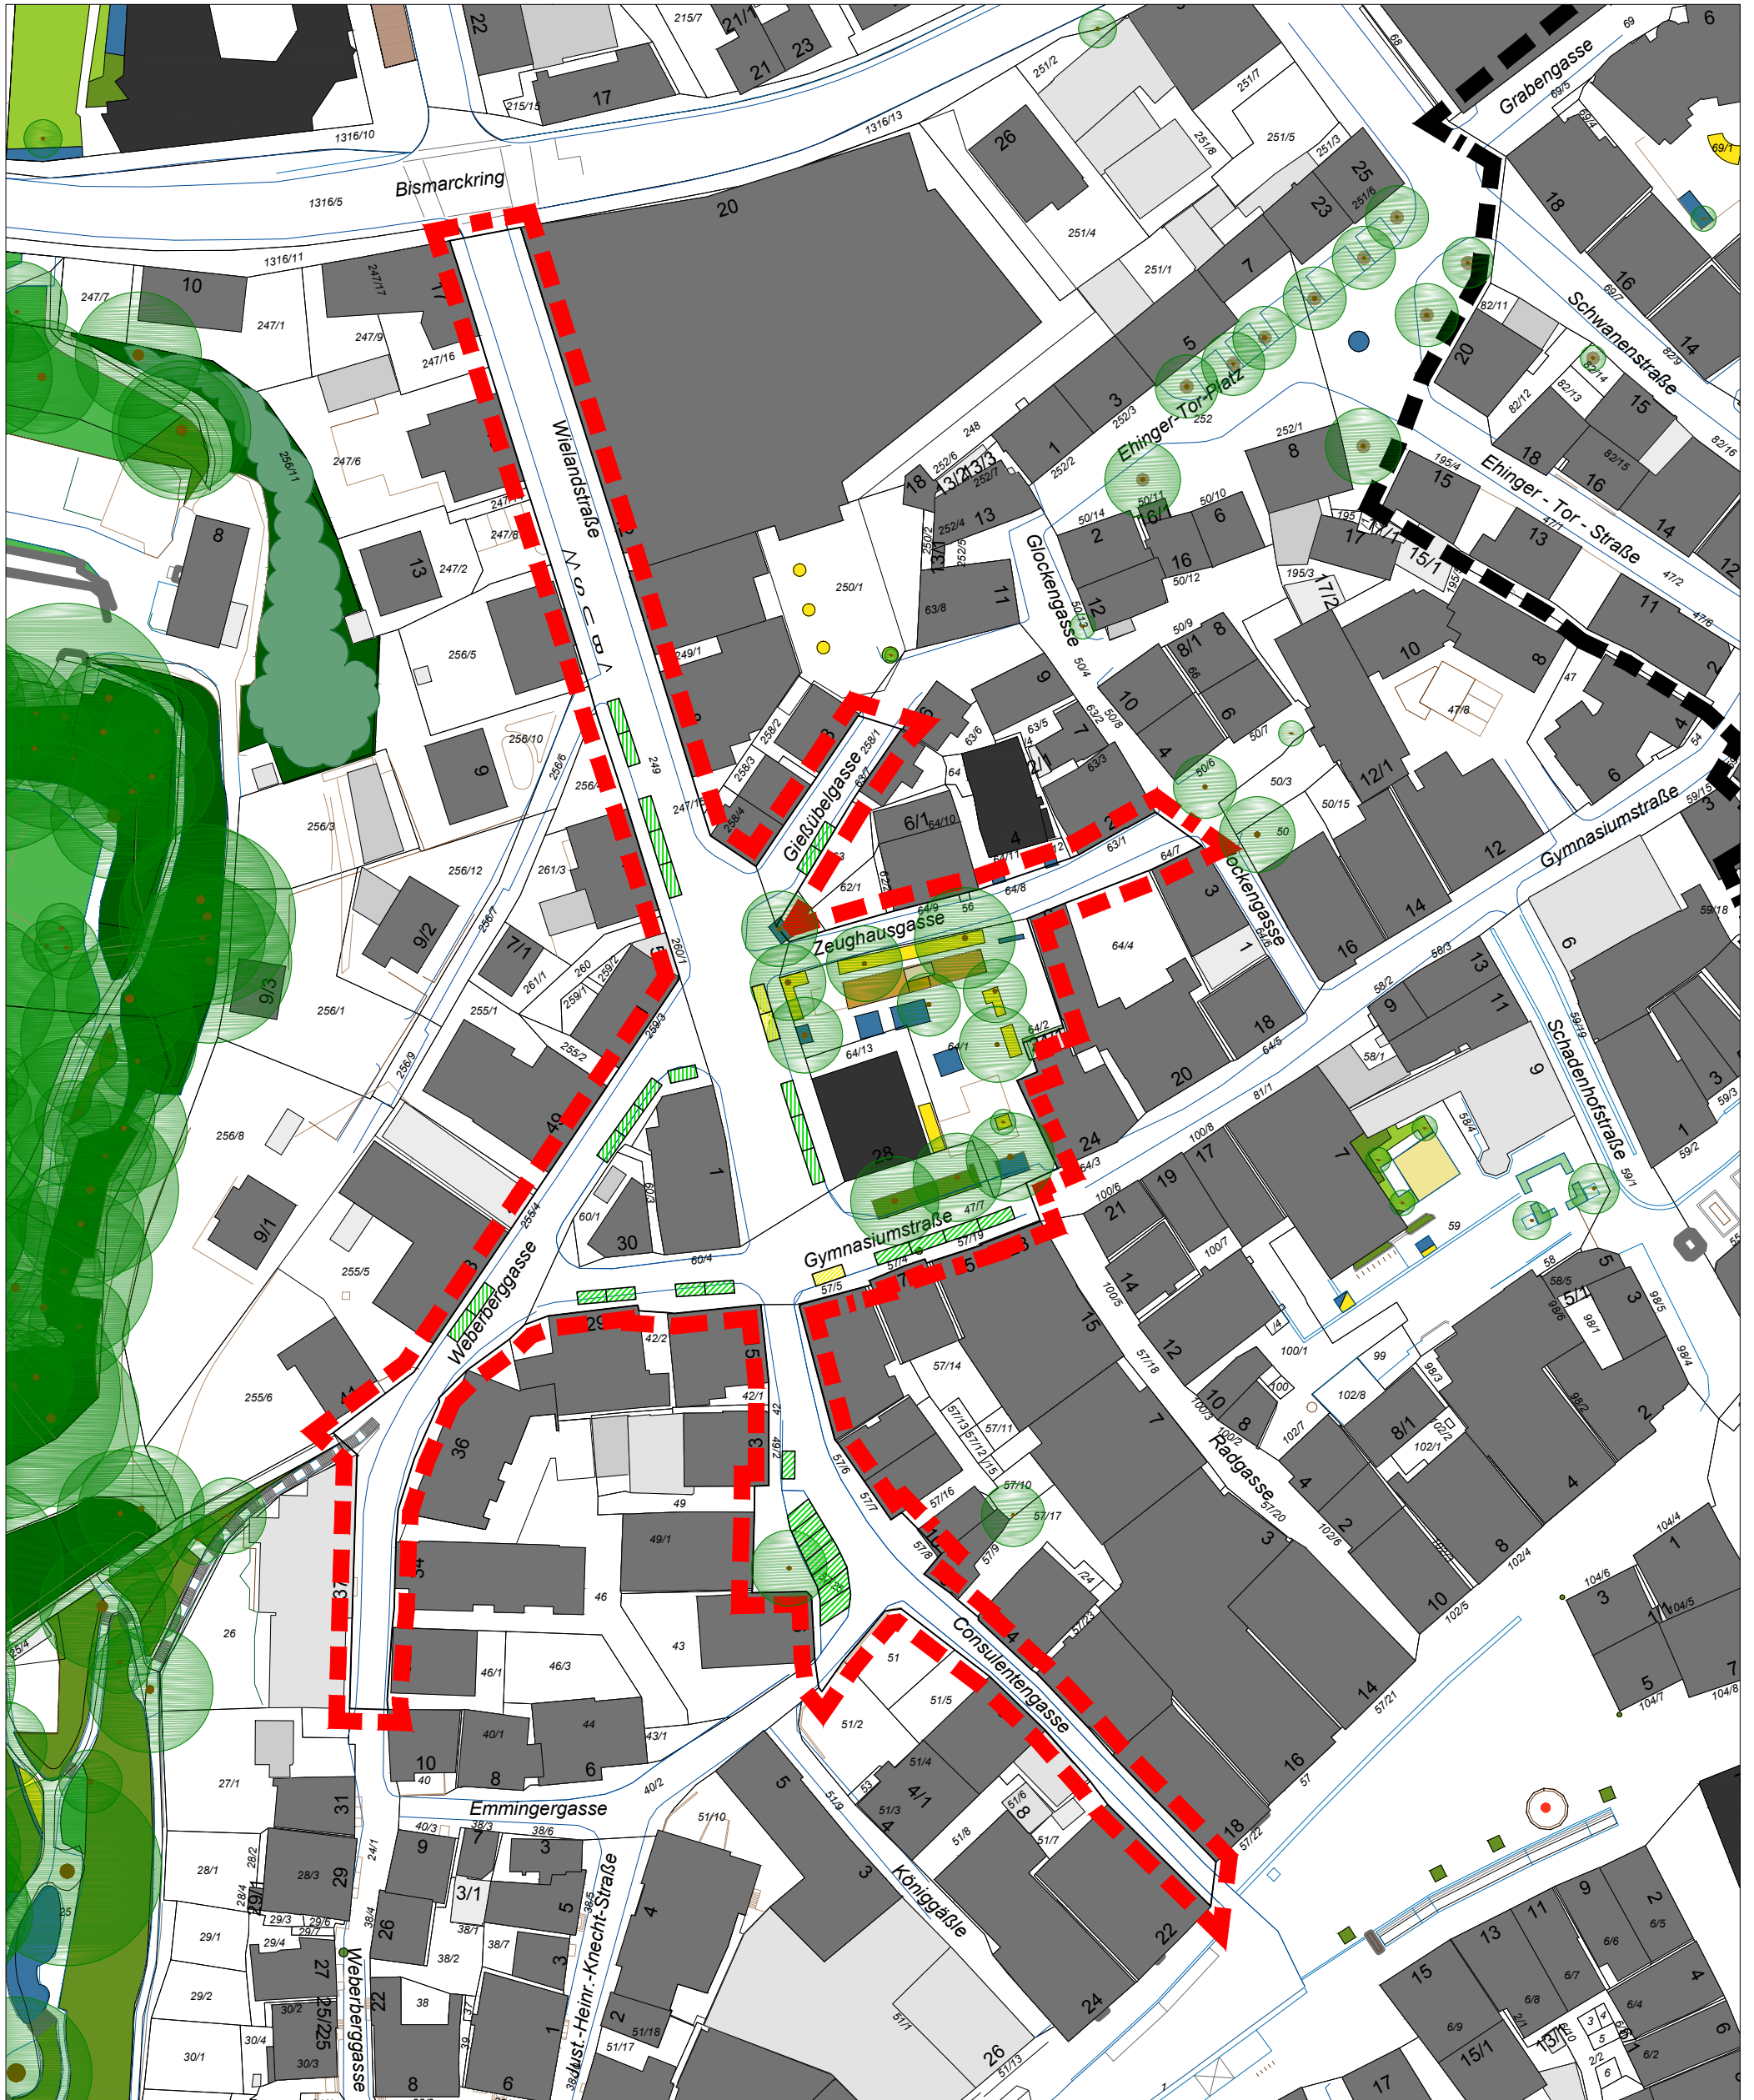

Abgrenzung Sanierungsgebiet

Parkplätze öffentlich (32)


Abgrenzung
Wielandstraße - Ochsenhauser Hof
Fläche ca. 7777 m²

Behindertenparkplätze (3)

Wielandstraße - Ochsenhauser Hof

Plan im original Maßstab 1:1000

Stadtplanungsamt Biberach, 14.03.2017

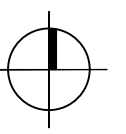

/Hi.