



## Schnitt 1 Mini-Kreisverkehr

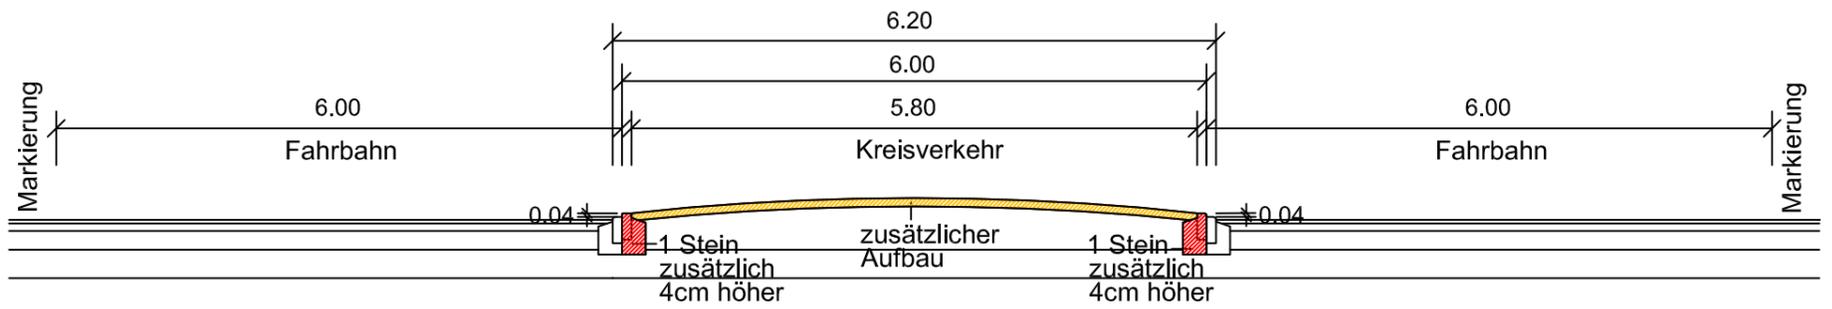


## Schnitt 2 Verkehrinsel

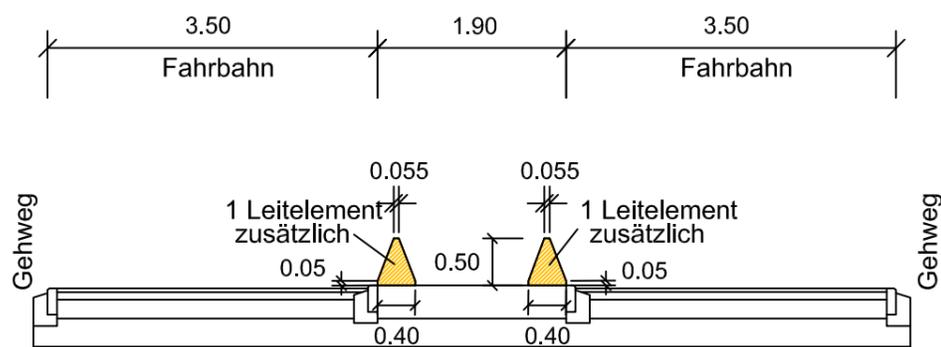


\*Detail Leitelemente: Als separater Plan

## Schnitt 3 Rampe quer

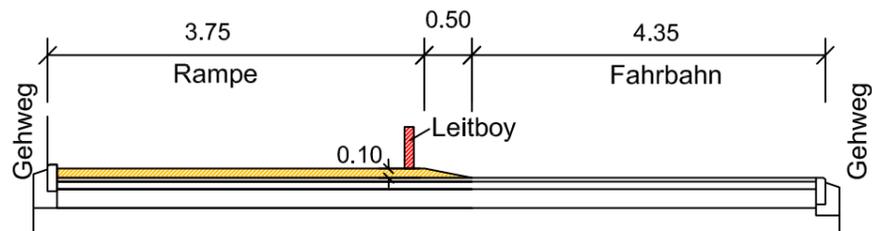

## Schnitt 4 Rampe längs

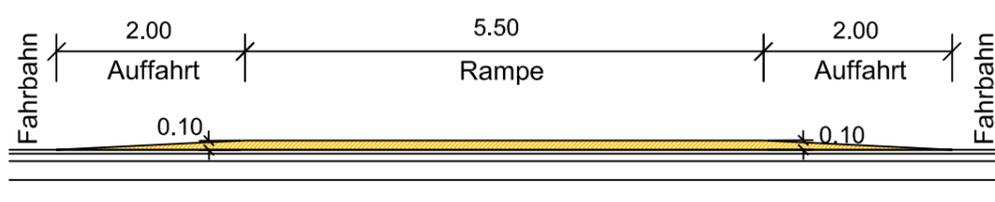

**Kreisverkehr Gaisetalstraße /  
Krummer Weg**

bear. 20.02.17 Rc

gez. 20.02.17 Ha

geän. 21.03.17 Ha

Maßstab 1 : 75

**Systemschnitte**

Plan Nr.:

aufgestellt:  
Biberach, den 01.10.2016

Amtsleiter RECHMANN