




1. Variante E+II
Hochparterre 1,40 m mit Flachdach

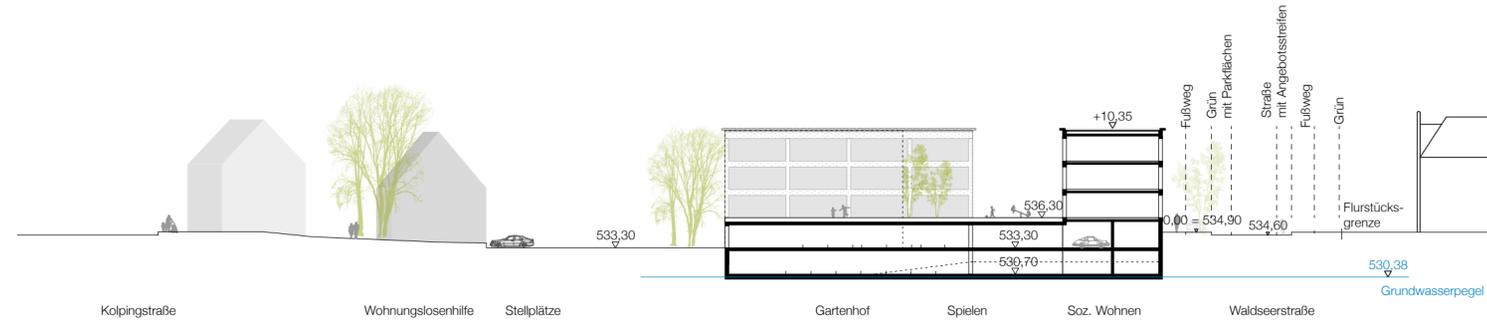

2. Variante E+II
Hochparterre 1,40 m mit flachgeneigtem Dach 15° / Flachdach

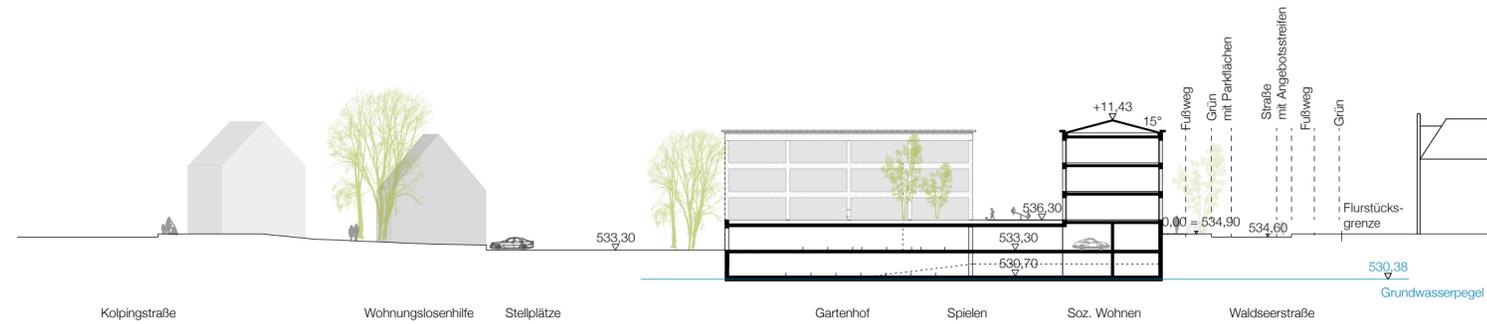

3. Variante E+II
Hochparterre 1,40 m Kniestock mit Sattendach 45°

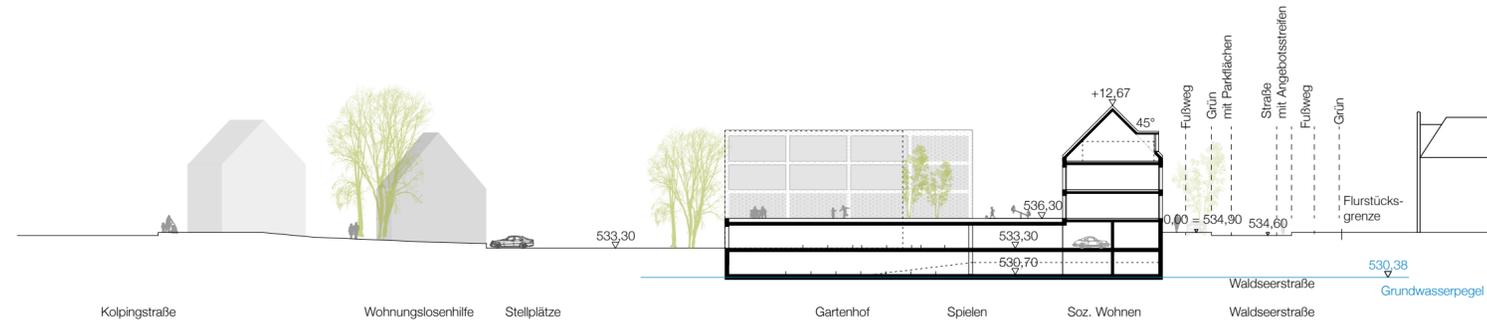

| | |
|-------------|--|
| PLANINHALT | Profilschnitt Varianten Sockel 1,4 m |
| PROJEKT | Gesamtrahmenplan Biberach "Waldseer Straße / Kolpingstraße" |
| MASSSTAB | M 1:500 |
| DATUM | 07.04.2017 |
| BAUHERR | Stadt Biberach Museumstraße 2 88400 Biberach Tel: 07351/51238 |
| ARCHITEKTEN | Braun + Müller Architekten BDA Seestraße 1 78464 Konstanz Tel 07531 25945 Fax 07531 25955 info@braun-mueller-architekten.de |