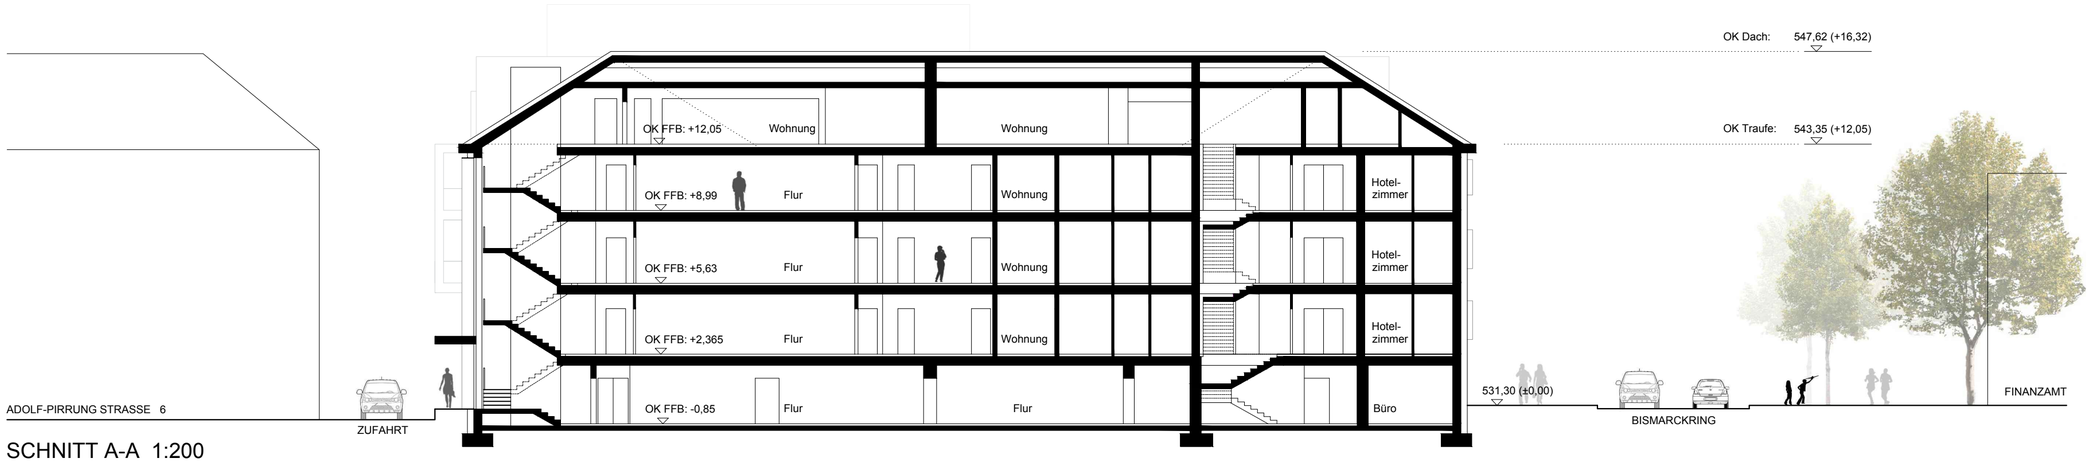

SCHNITT A-A 1:200

ÄNDERUNGSLISTE

DATUM	INDEX	ÄNDERUNG

PROJEKT
Hotel am Bismarckring
Bahnhofstraße 19, 88400 Biberach an der Riß

BAUHERR
FIDES
BAUEN AUF VERTRAUEN
FIDES Projekt GmbH
Kronengasse 14, 89073 Ulm

PLAN
Schnitt A-A

ARCHITEKT
AldingerArchitekten
Planungsgesellschaft MBH
Freie Architekten BDA
Große Falterstraße 23A, 70597 Stuttgart
Biberach.Bismarckring@aldingerarchitekten.de
Tel: +49 (0) 711 976 78-15
Fax: +49 (0) 711 976 78-15

PROJEKTNUMMER	ZEICHNER/ -IN	DATUM
1109	SG/LB/MD	20/04/2017
MAßSTAB	**FORMAT**	**PLANNUMMER**
1:200	DIN A2 594x420	A-011