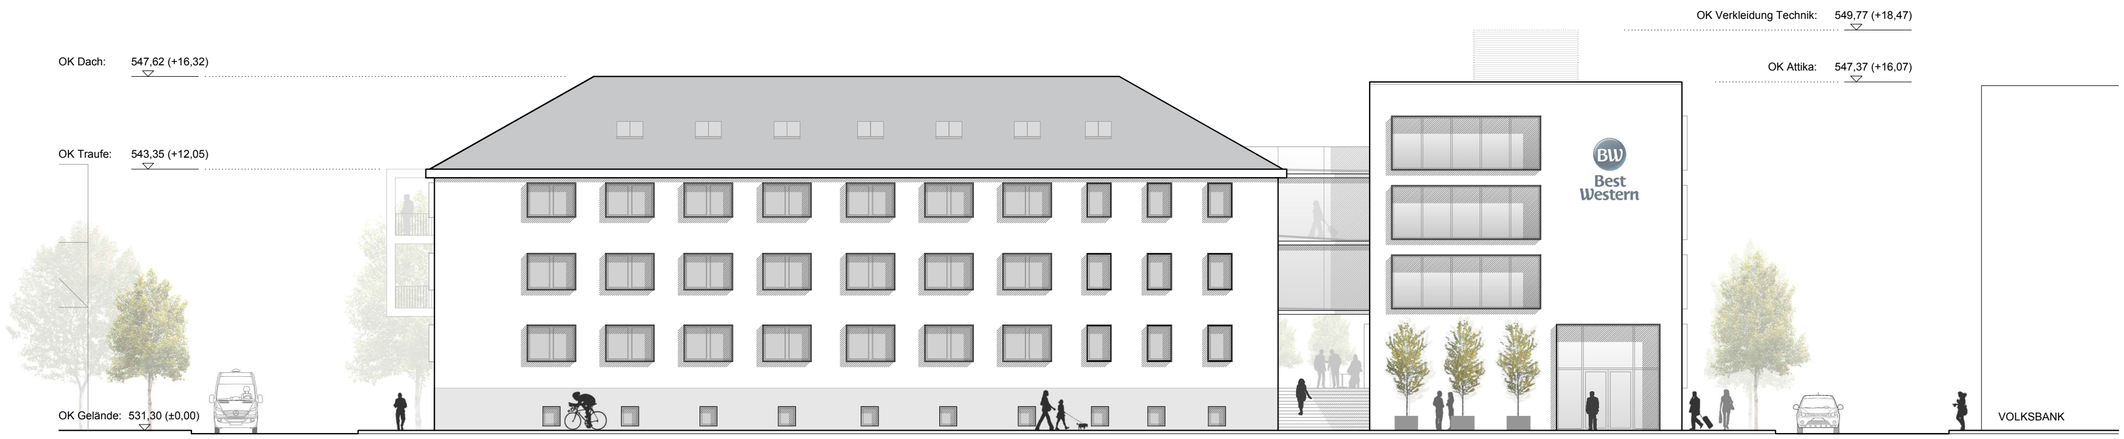

ANSICHT SÜD 1:200

ÄNDERUNGSLISTE		
DATUM	INDEX	ÄNDERUNG

PROJEKT
Hotel am Bismarckring
Bahnhofstraße 19, 88400 Biberach an der Riß

BAUHERR
FIDES BAUEN AUF VERTRAUEN
FIDES Projekt GmbH
Kronengasse 14, 89073 Ulm

PLAN
Ansicht SÜD

ARCHITEKT
AldingerArchitekten Planungsgesellschaft MBH Freie Architekten BDA
Große Falterstraße 23A, 70597 Stuttgart
Biberach.Bismarckring@aldingerarchitekten.de
Tel: +49 (0) 711 976 78-15
Fax: +49 (0) 711 976 78-15

PROJEKTNUMMER	ZEICHNER/ -IN	DATUM
1109	SG/LB/MD	20/04/2017
MAßSTAB	**FORMAT**	**PLANNUMMER**
1:200	DIN A2 594x420	A-007