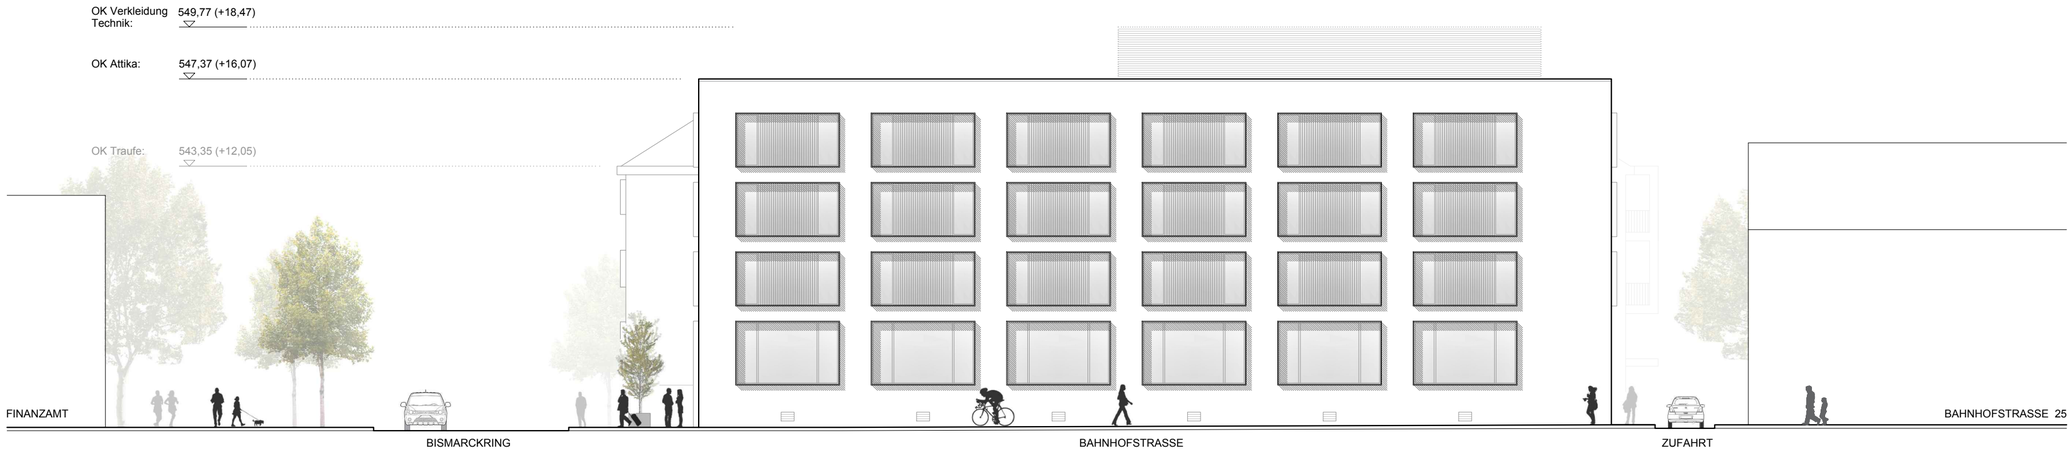

ANSICHT OST 1:200

ÄNDERUNGSLISTE

DATUM	INDEX	ÄNDERUNG

PROJEKT

Hotel am Bismarckring

Bahnhofstraße 19, 88400 Biberach an der Riß

BAUHERR

FIDES
BAUEN AUF VERTRAUEN

FIDES Projekt GmbH

Kronengasse 14, 89073 Ulm

PLAN

Ansicht Ost

ARCHITEKT

AldingerArchitekten

Planungsgesellschaft MBH
Freie Architekten BDA

Große Falterstraße 23A, 70597 Stuttgart
Biberach.Bismarckring@aldingerarchitekten.de

Tel: +49 (0) 711 976 78-15
Fax: +49 (0) 711 976 78-15

PROJEKTNUMMER	ZEICHNER/ -IN	DATUM
1109	SG/LB/MD	20/04/2017
MAßSTAB	**FORMAT**	**PLANNUMMER**
1:200	DIN A2 594x420	A-006