



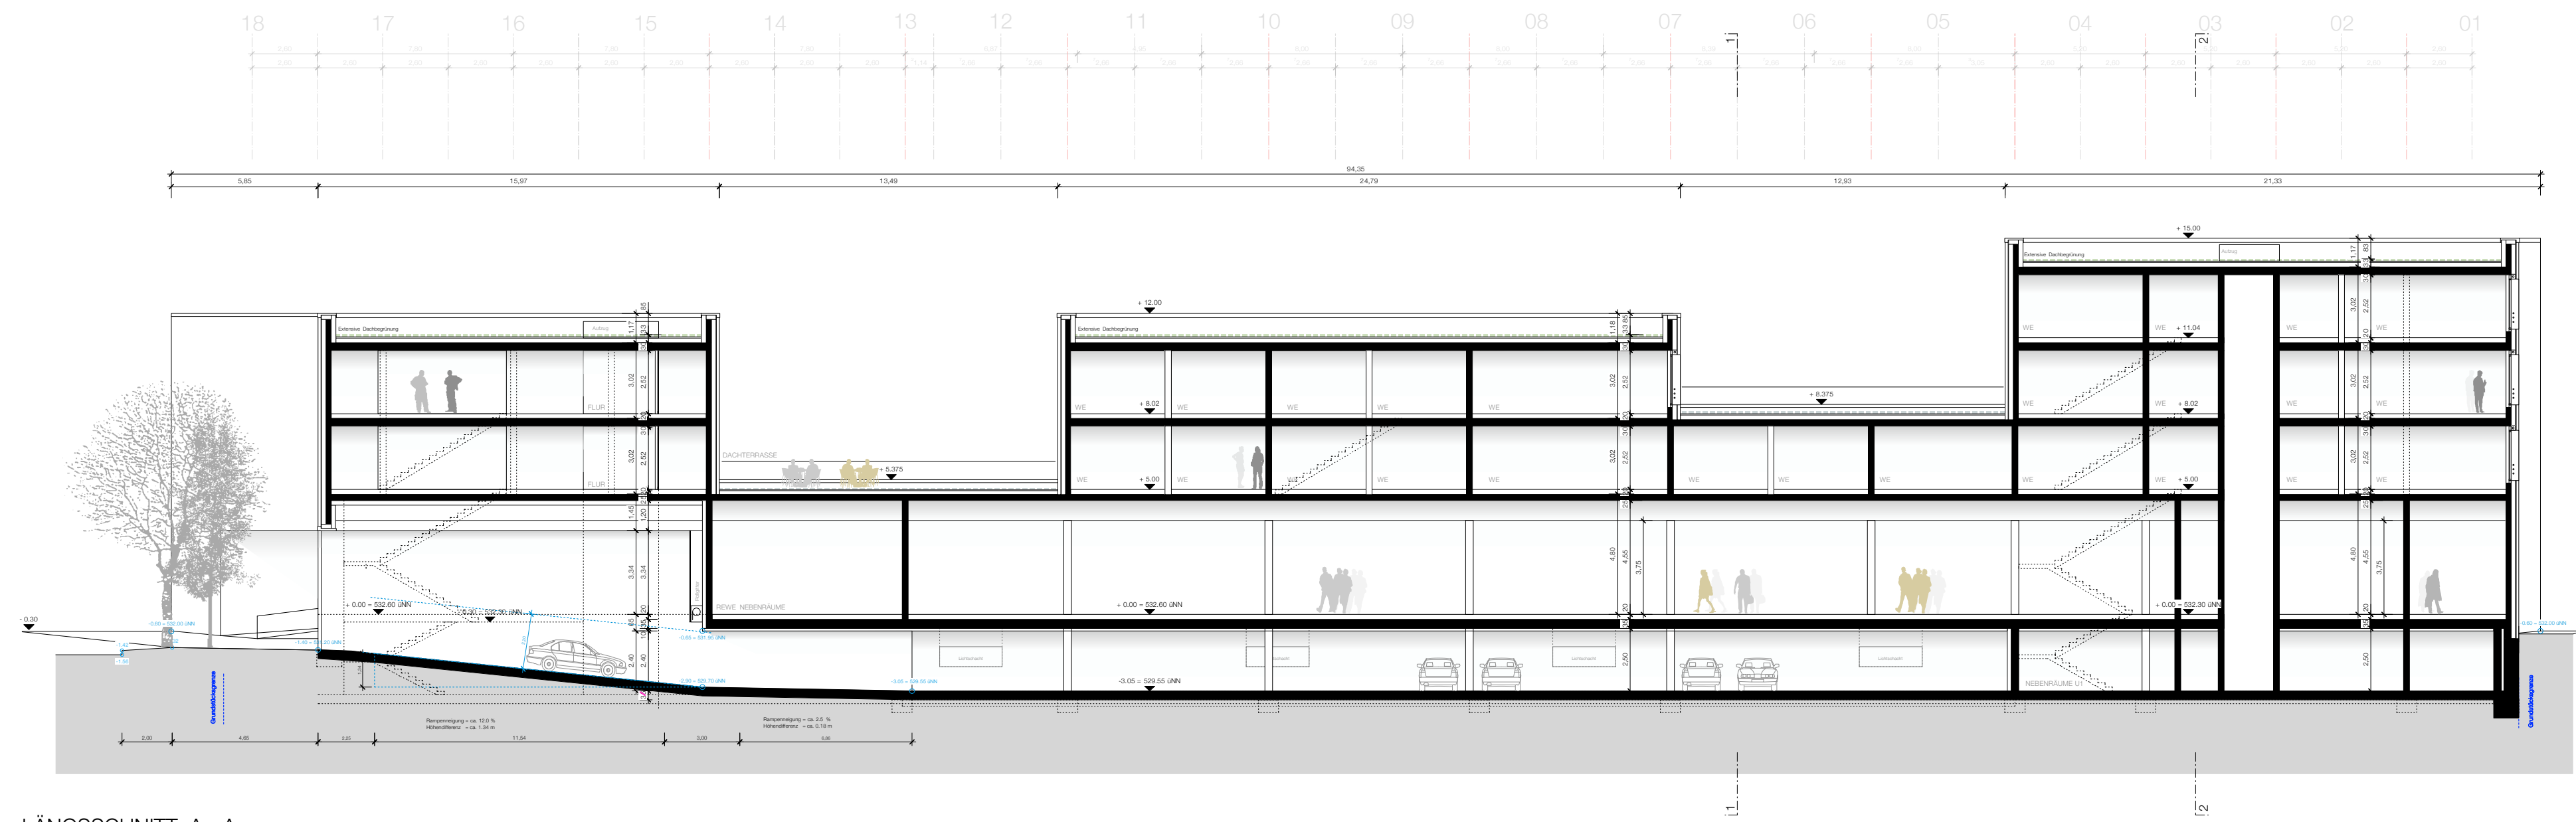

LÄNGSSCHNITT A - A

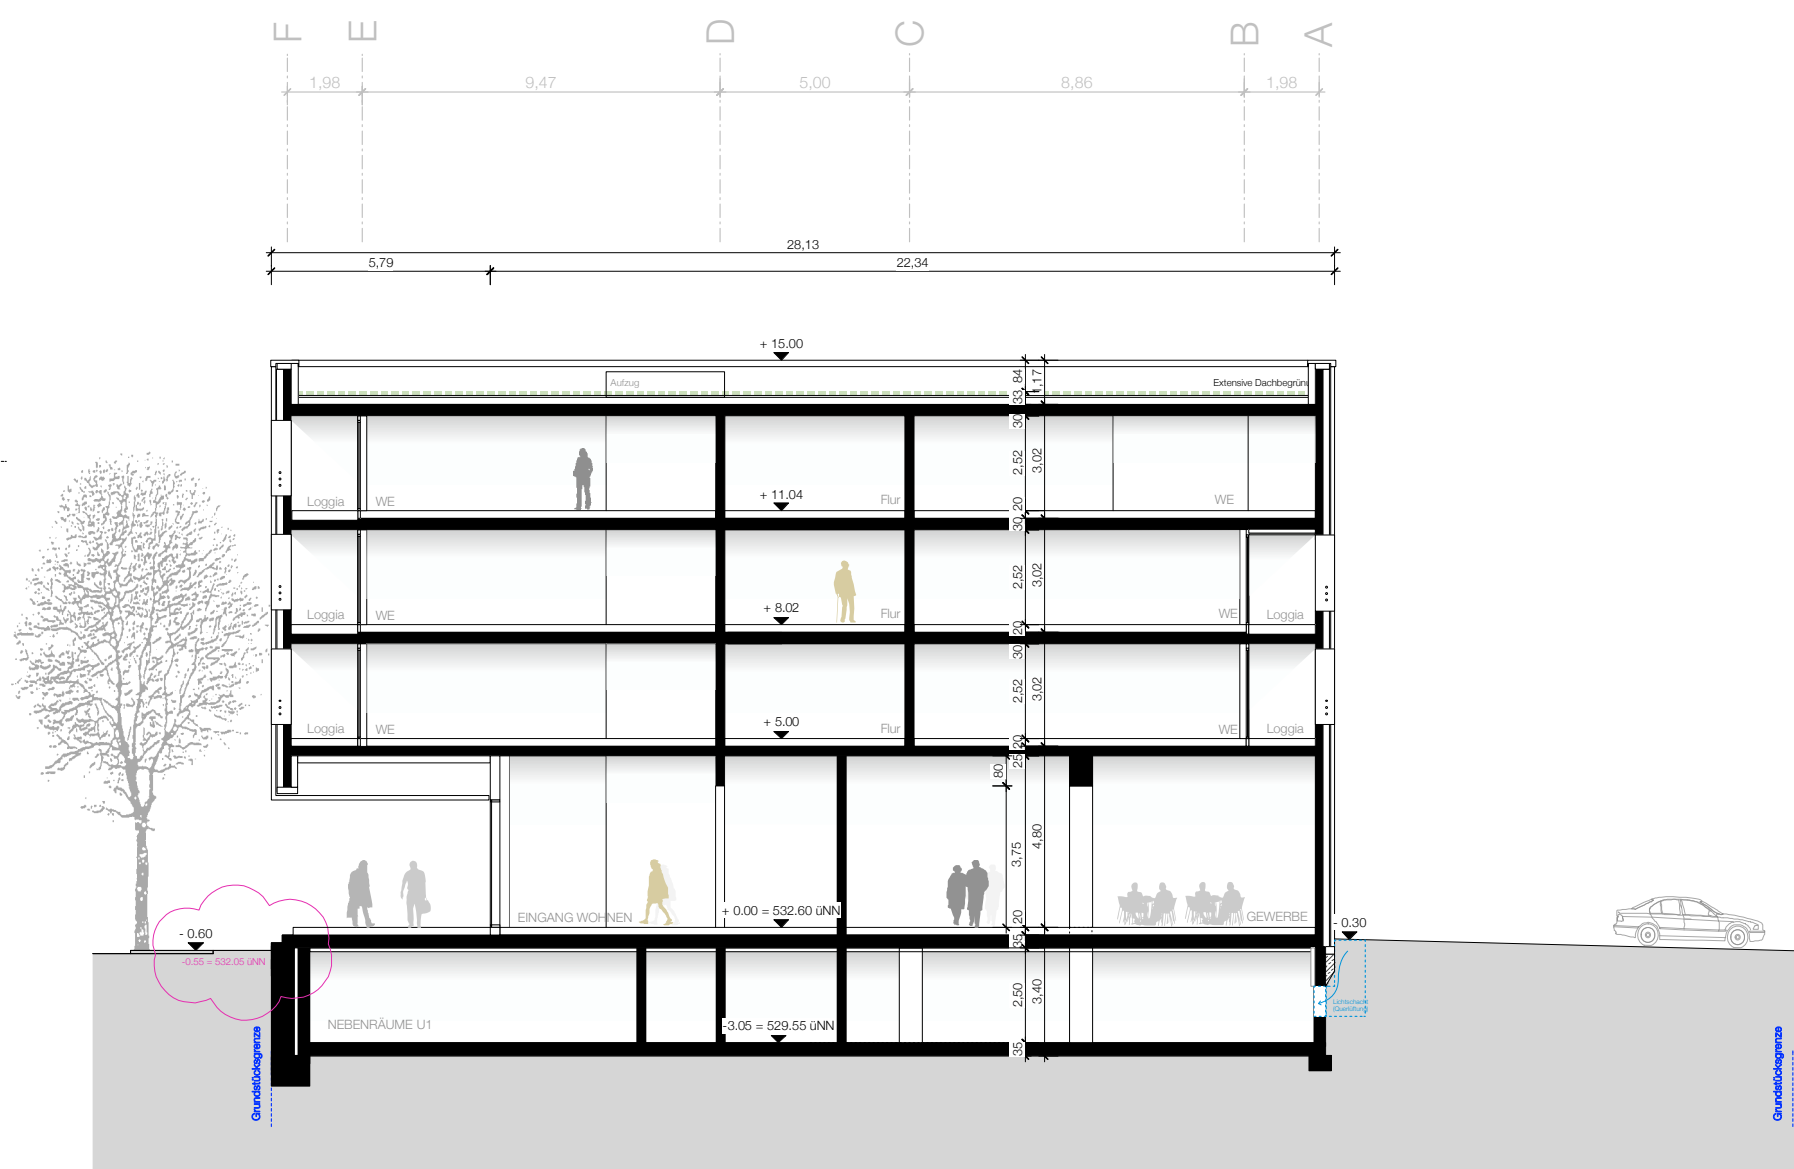

QUERSCHNITT 2 - 2



QUERSCHNITT 1 - 1



MGF ARCHITEKTEN GMBH IIII STUTTGART
AUGUSTENSTR. 87
70197 STUTTGART

NEUBAU WOHN- UND GESCHÄFTSGEBÄUDE
POSTAREAL BIBERACH

1.4 SCHNITT
SCHNITT A - A, SCHNITT 1 - 1

VORABZUG

PLANGRÖSSE	841 x 594 MM
MAßSTAB	M 1 : 200
DATUM	07.06.2017
GEZEICHNET	LK / JH