


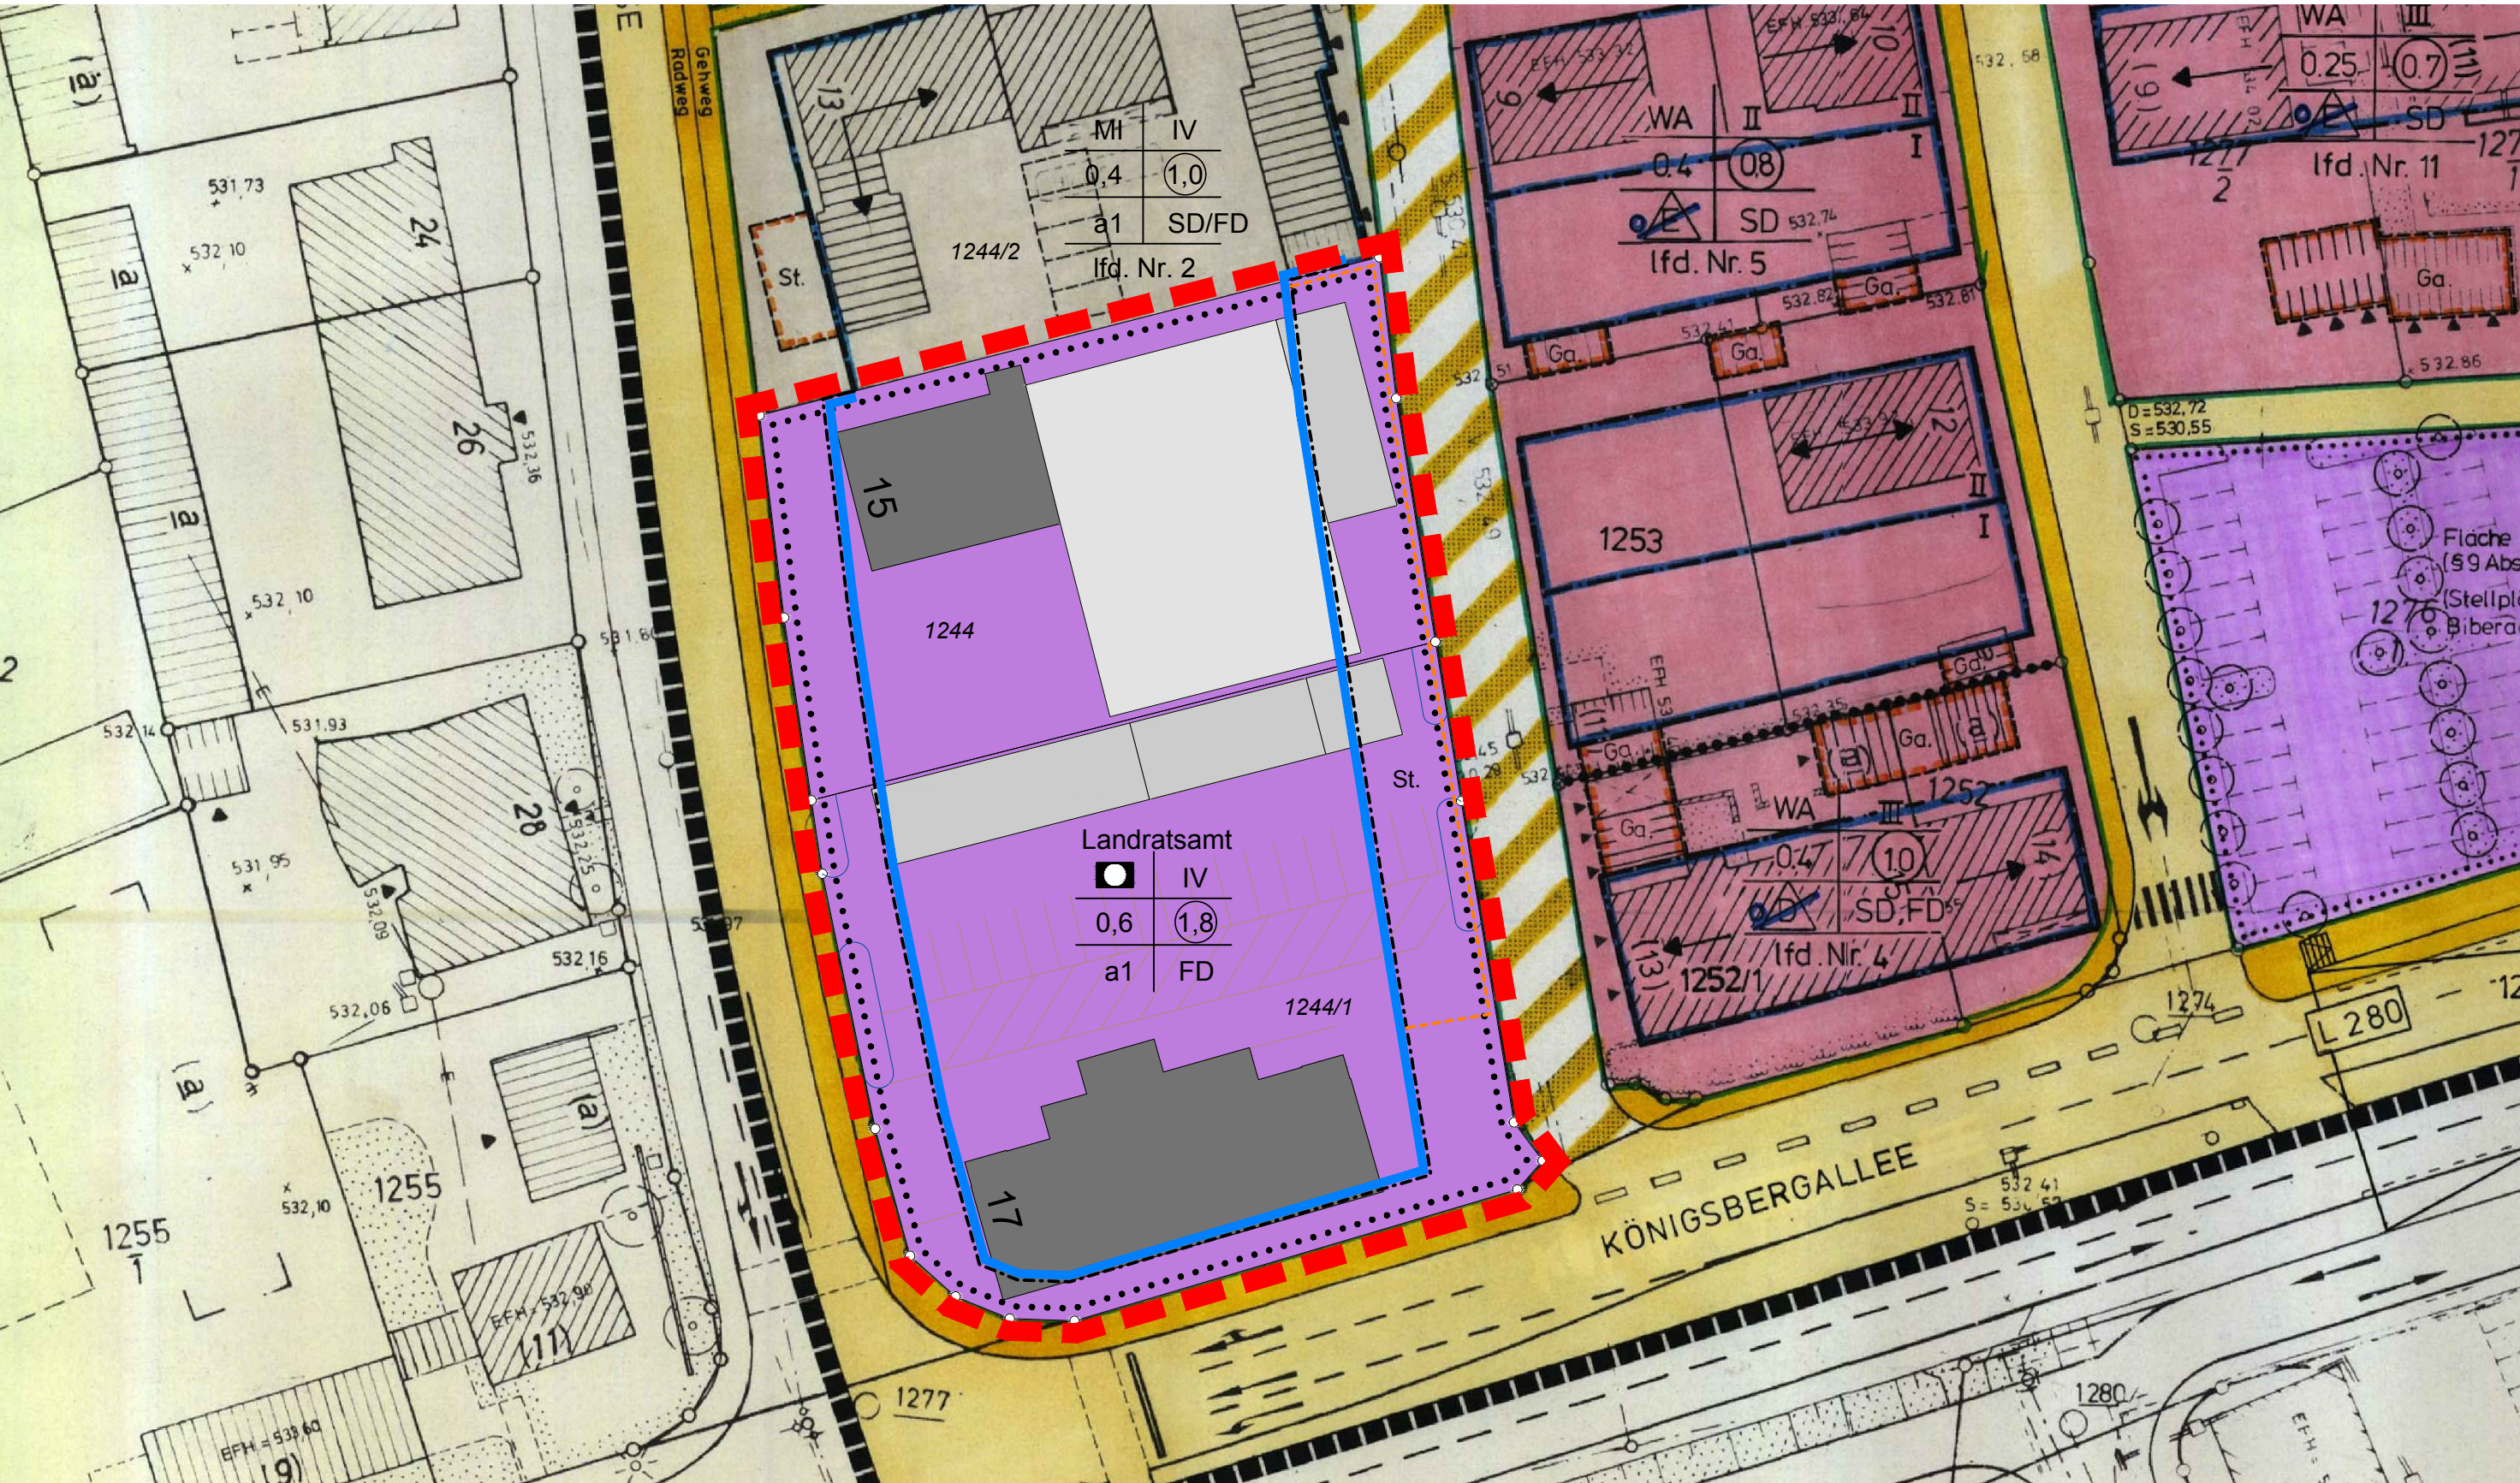

Bebauungsplanänderung "Rollinstraße/Adenauerallee/Königsbergallee"

Plan im original Maßstab 1:500  
Stadtplanungsamt Biberach, 04.10.2017

Plan Nr. 934/13  
Index: 1  
/Ad.