


Ansicht SÜD 1:100

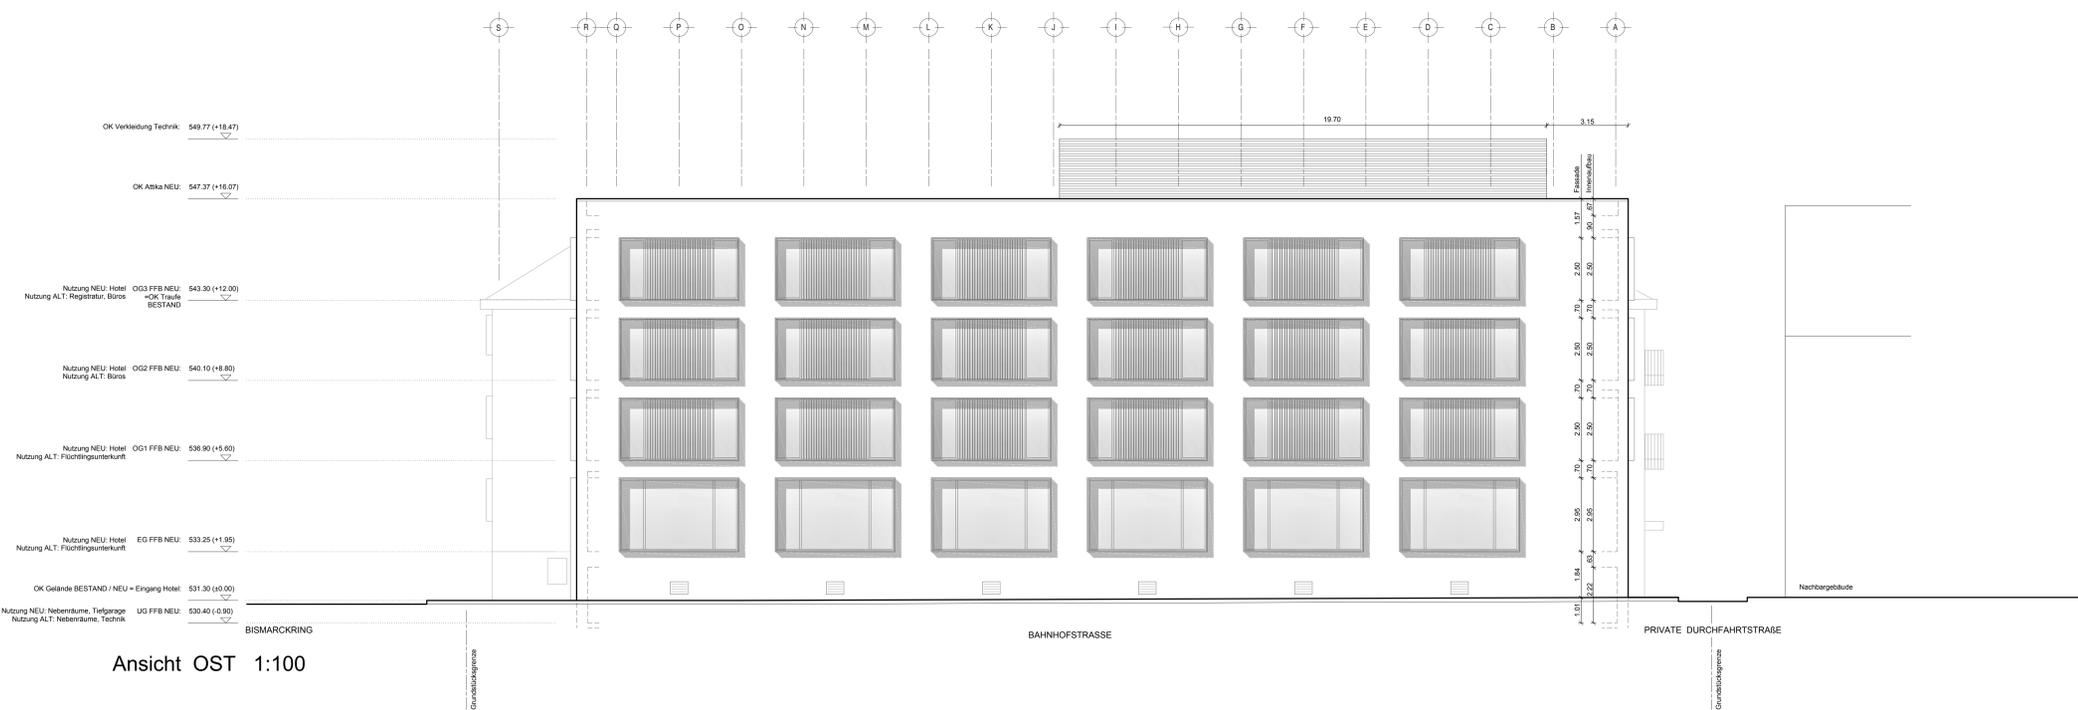

Ansicht OST 1:100

OK FFB Hotel Foyer = ±0.00 = 531.30m üNN

PROJEKT: 1109 Hotel am Bismarckring  
Bahnhofstraße 19, 88400 Biberach an der Riß

BAUHERR: Bauherrngemeinschaft FIDES Biberach  
Hotel GmbH & Co. KG und FIDES Biberach Wohnen  
GmbH & Co. KG, jeweils vertreten  
durch die FIDES Verwaltungen GmbH  
Söllinger Strasse 100, 89077 Ulm



PLAN:  
Ansicht SÜD und OST

ARCHITEKT: **Aldinger Architekten**  
Planungsgesellschaft MBH Freie Architekten BDA  
Große Fatterstraße 23A, 70597 Stuttgart  
Tel: +49 (0) 711 976 78-15 Fax: +49 (0) 711 976 78-15  
Biberach.Bismarckring@aldingerarchitekten.de

PLAN Nr.:	FORMAT:	MASSTAB:	DATUM:
A-007	A0 1189 x 841	1 : 100	14/07/17

BAUHERR:	ARCHITEKT: