


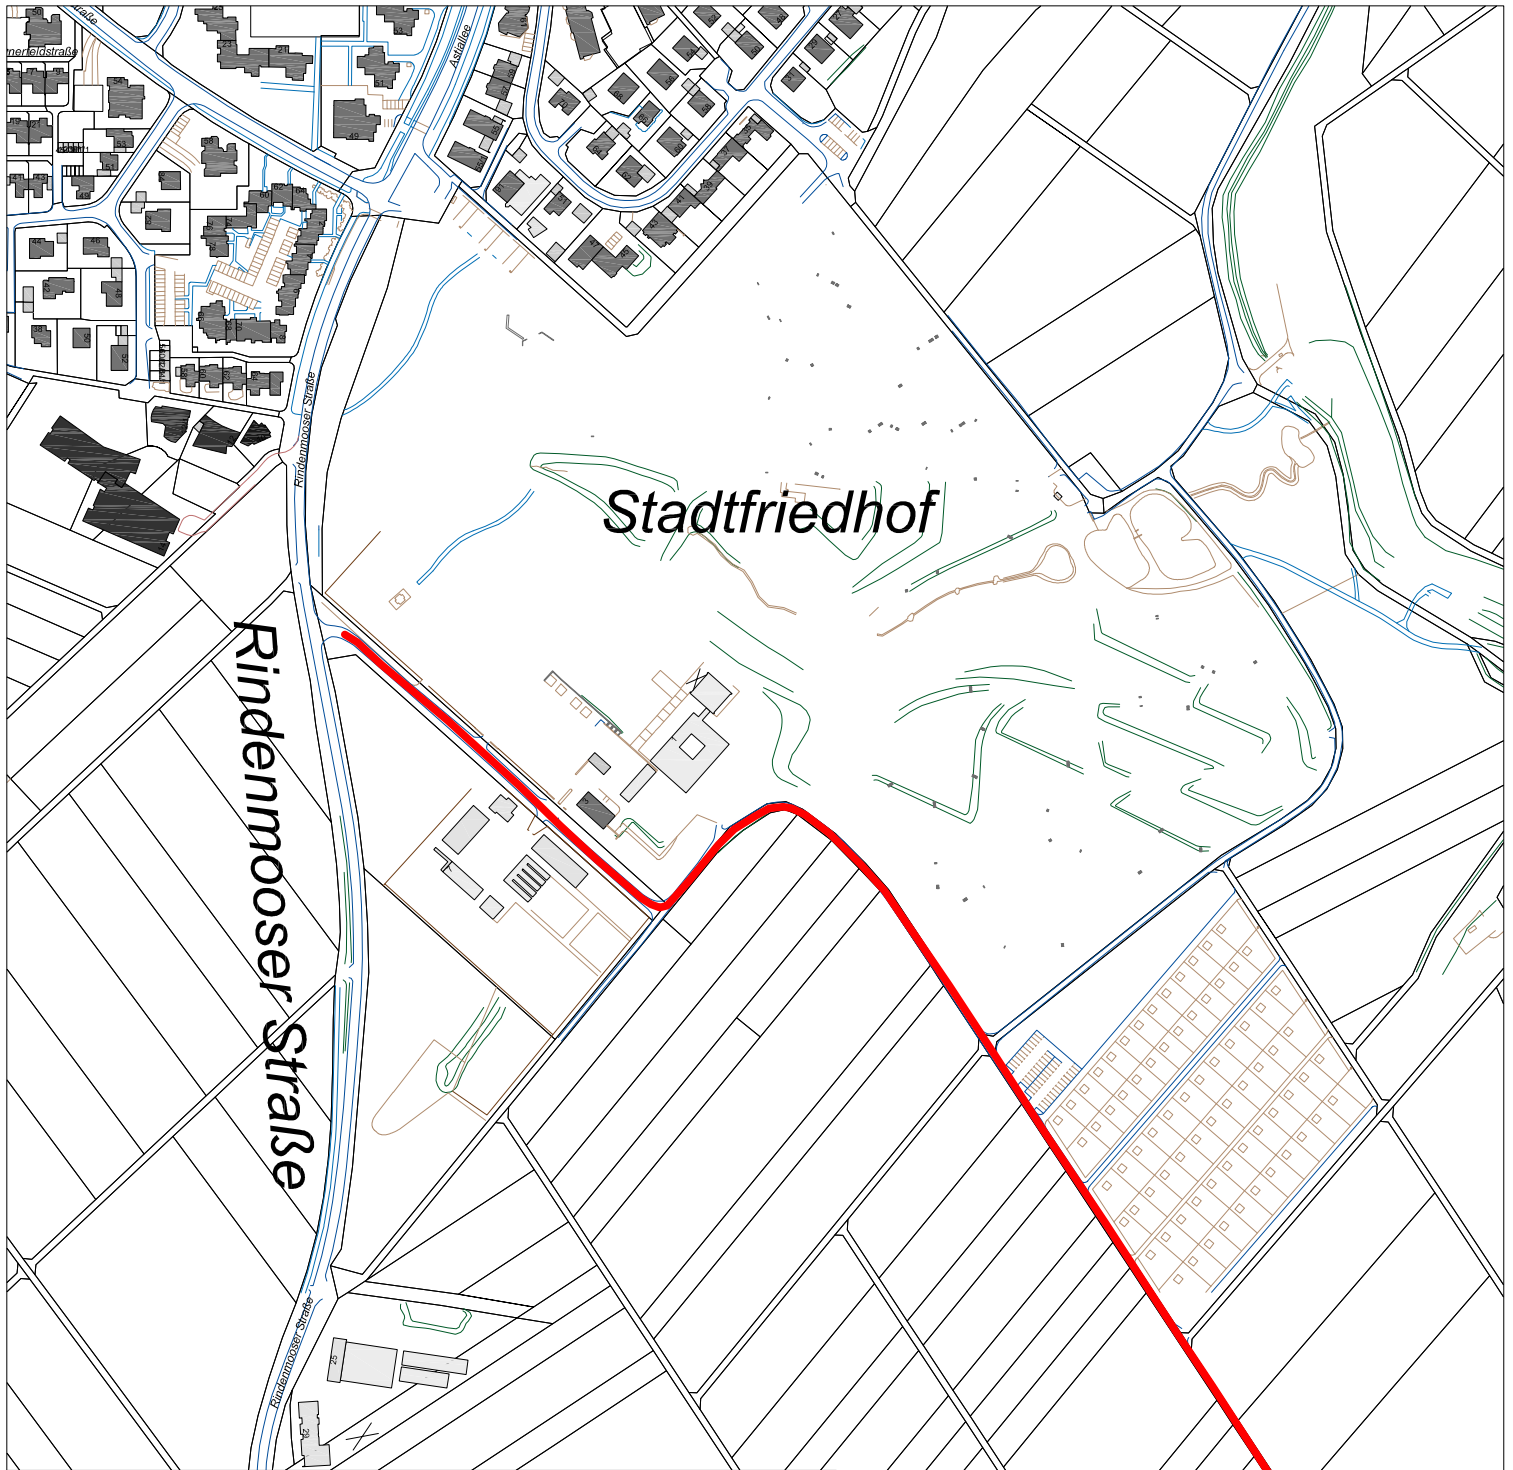

BIBERACH
klein. stark. oberschwäbisch.

Tiefbauamt Biberach

Lageplan

Feldweg 74
Rindenmooser Straße bis
Gemarkungsgrenze Rißegg

bear.	GO	25.10.2017
gez.	HA	25.10.2017
geän.		
geän.		

Maßstab 1 : 4.500

Plan Nr.:

Belagssanierungen 2018

aufgestellt:

Biberach, den 25.10.2017

i. V. Stiehle, stellv. Amtsleiter

Gemarkungsgrenze
Rißegg